

ELABORATO PLANIMETRICO


ELENCO SUBALTERNI

ELABORATO PLANIMETRICO
 A (C573) - Foglio: 126 - Particella: 167 - Elaborato planimetrico ->
 Comune di Cesena
 Dimostrazione grafica dei subalterni

Agenzia del Territorio
 Ufficio provinciale di Forlì
 Compilato da: Gianfranti Gianfranco
 Iscritto all'albo: Geometri
 Sezione: Foglio: 126
 Particella: 167
 Protocollo n. FO0042411 del 06/03/2007
 Prov. Forlì N. 1298
 Tipo Mappale n. 21236 del 02/02/2007 scala 1 : 500

- Sub. 7 abitazione al piano terra;
- Sub. 8 autorimessa al piano terra;
- Sub. 10 cabina elettrica al piano terra;
- Sub. 17 locali adibiti ad attività culturali e ricreative al piano terra e primo;
- Sub. 18 locali per attività scolastiche (Conservatorio) al piano primo, intermedio e secondo;
- Sub. 19 locali di deposito al piano interrato e terra;
- Sub. 20 locali adibiti ad attività culturali e ricreative al piano terra;
- Sub. 21 locali adibiti ad attività culturali e ricreative al piano terra e piano soppalco;
- Sub. 22 locali adibiti ad attività culturali e ricreative al piano terra;
- Sub. 23 locali per attività culturali ricreative al piano terra;
- Sub. 24 locali ad uso deposito al piano terra;
- Sub. 25 locali per attività culturali e volontariato al piano terra;
- Sub. 26 locali per attività scolastiche (ENAIP) al piano terra, primo e intermedio;
- Sub. 27 locali adibiti ad attività culturali e ricreative al piano terra;
- Sub. 28 locali per uffici pubblici al piano secondo;
- Sub. 29 negozio al piano terra;
- Sub. 30 locali di deposito al piano terra;

- Sub. 31 locali ad uso deposito al piano terra;
- Sub. 32 locale ad uso deposito al piano terra;
- Sub. 33 locali ad uso ambulatorio (AVIS) al piano interrato e terra con corte esclusiva;
- Particella 2058 area urbana di mq. 1664
- Sub. 34 BCNC corte e portico di passaggio comune ai sub. 8-18-19-24-30;
- Sub. 35 BCNC corte comune ai sub. 20-25-38;
- Sub. 36 BCNC corte, loggiato, portico di passaggio e ripostiglio al piano terra, comuni ai sub. 18-19-20-23-25-31;
- Sub. 37 BCNC corte comune ai sub. 17-25-33;
- Sub. 38 BCNC Centrale Termica al piano terra comune ai sub. 17-20-21-25;
- Sub. 39 BCNC vano scala e pianerottoli ai piani terra, primo, interm. e secondo, comune ai sub. 26-28;
- Sub. 40 BCNC vano scala e pianerottoli ai piani terra e primo comune ai sub. 26-27;
- Sub. 41 BCNC corte comune ai sub. 20-21-22;
- Sub. 42 BCNC portico di passaggio e corte comune ai sub. 20-21-26-27-28-32;
- Sub. 43 BCNC portico di pubblico passaggio su corso U. Comandini

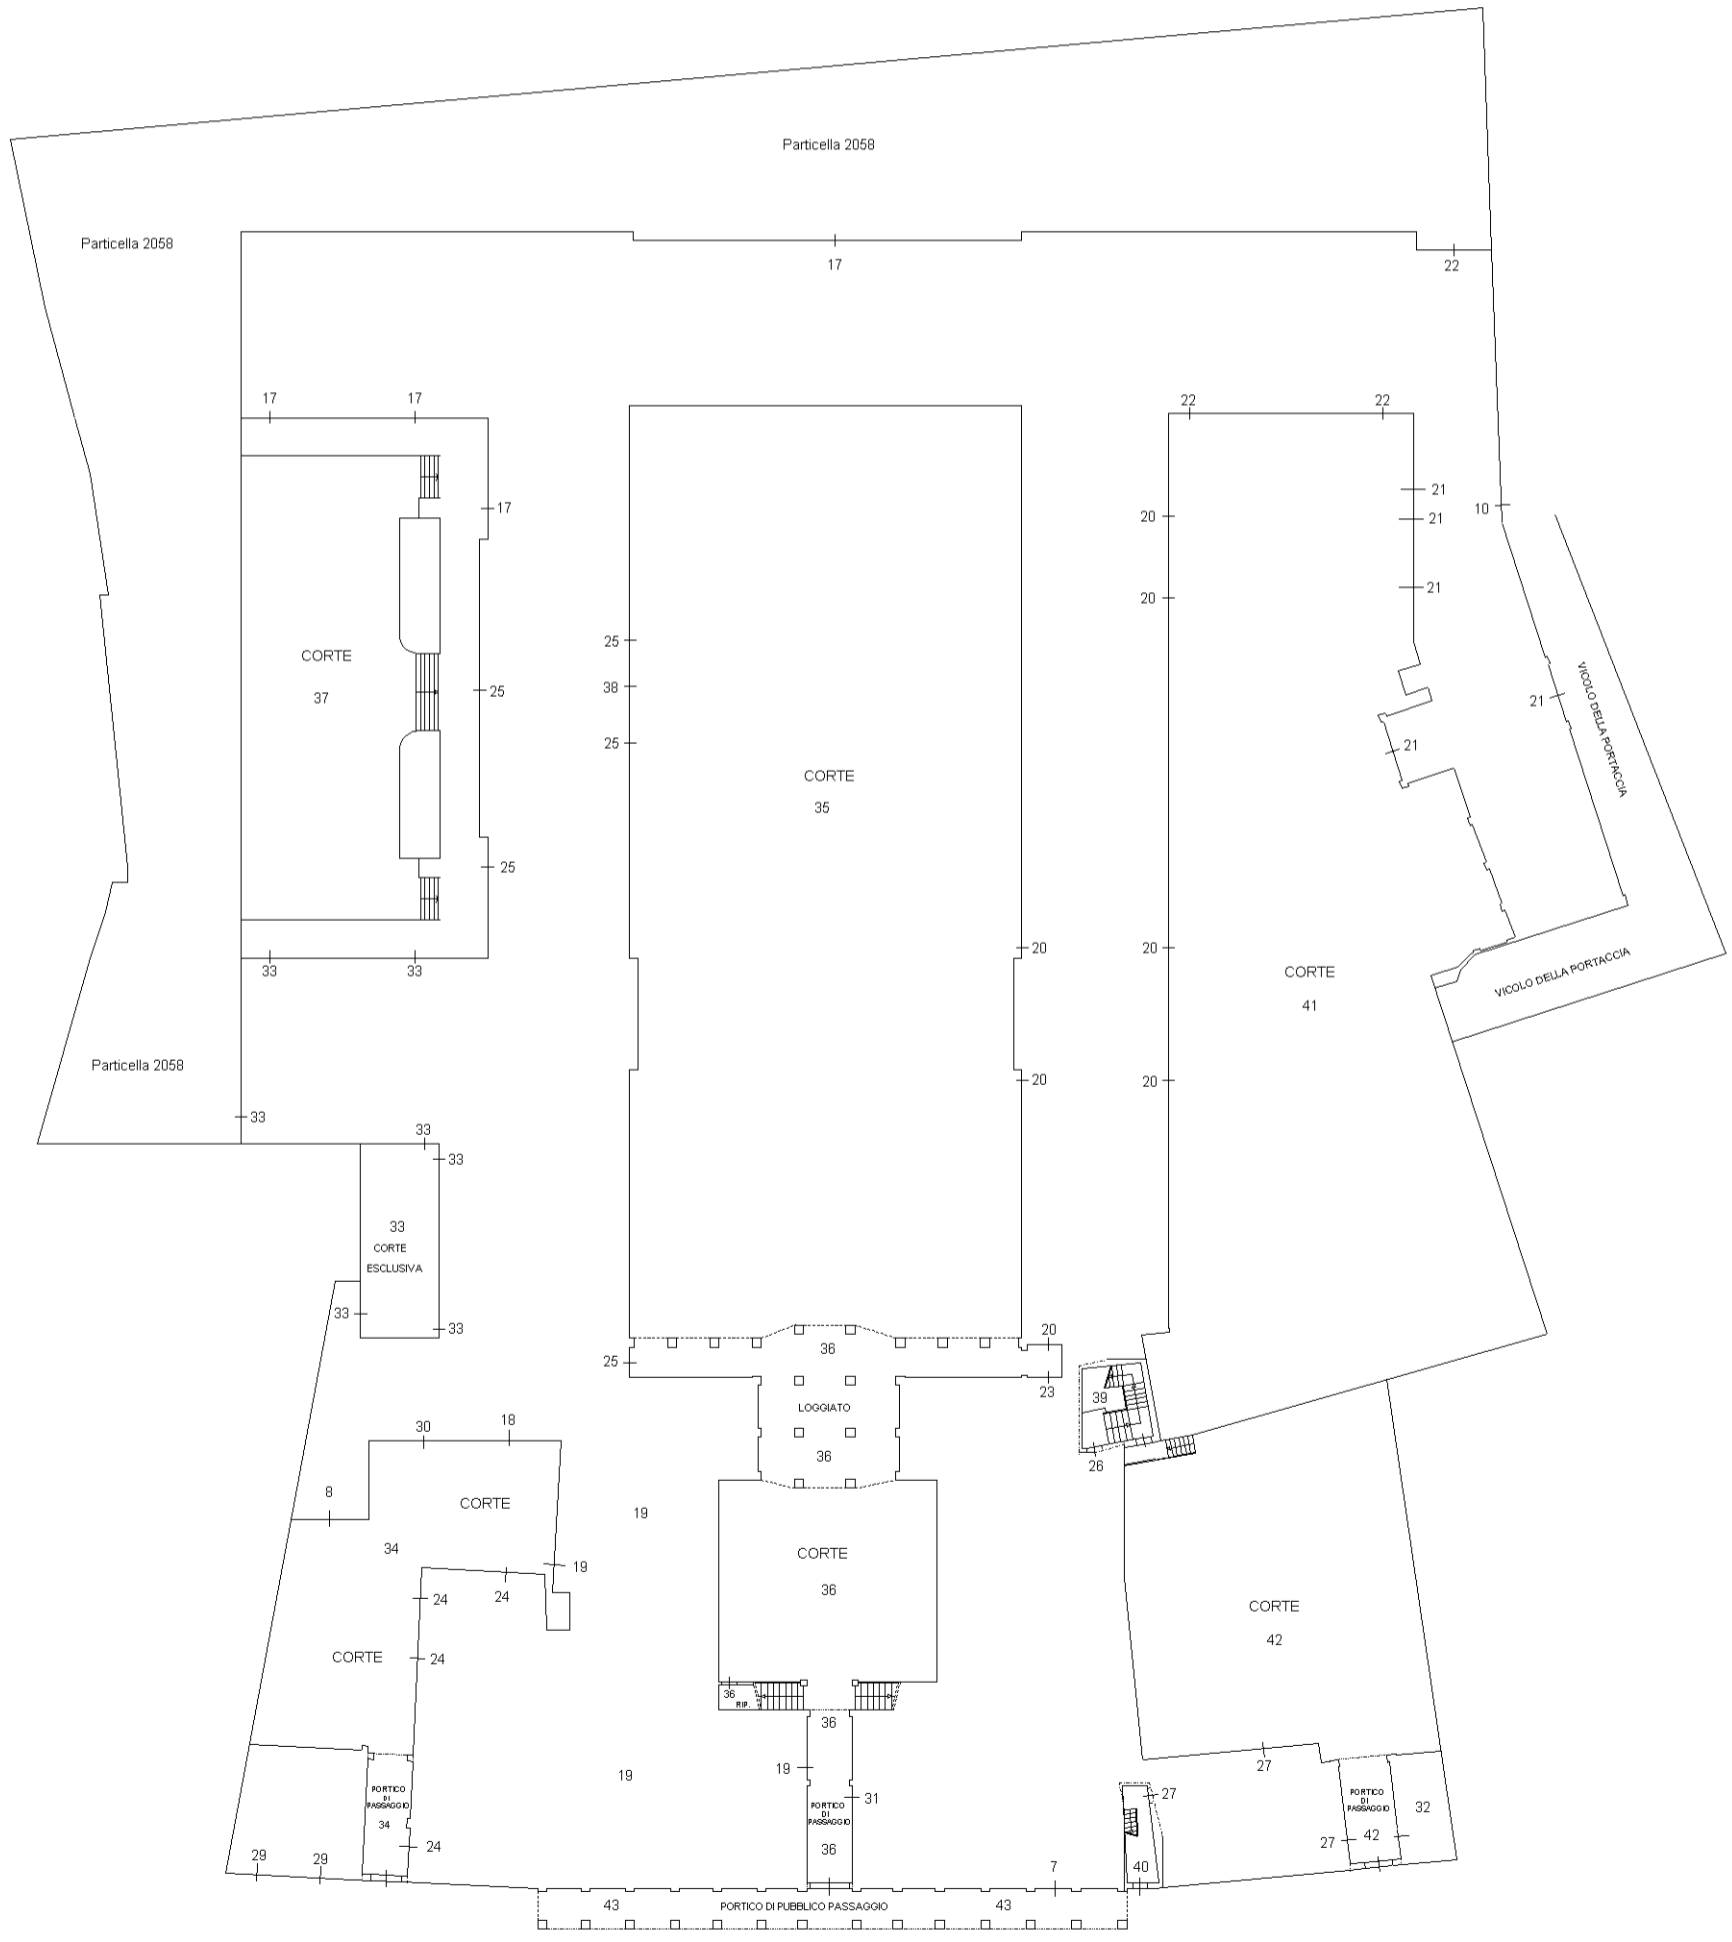

PIANTA PIANO TERRA

