



COMUNE DI CESENA

“Programma innovativo nazionale per la qualità della abitare”

ABITARE SOCIALE CESENA
riuso e rigenerazione del complesso monumentale ex Roverella in centro storico



GRUPPO DI LAVORO



Carmelina Labruzzo
Cristina Mazzoni
Carlo Verona
Emanuela Antoniacci
Elena Farnè
Maria Chiara Magalotti
Manuela Maltoni
Daniele Saragoni
Barbara Solari



Maria Elena Baredi
Alessandro Strada
Cinzia Pieri
Eloise Righi



CITTA' DELLA CULTURA/
CULTURA DELLA CITTA'


Arch. Elisa Uccellatori
Arch. Sergio Fortini
Dott. Arch. Luca Lanzoni
Arch. Agostino Maiurano

Dott.ssa Ilda Curti




MATE Soc.

Arch. Maurizio Pavani
Arch. Laura Mazzei
Ing. Mauro Perini
Ing. Lino Pollastri
Arch. Arturo Augelletta
Geom. Pierluigi Burzacca
Ing. Elettra Lowenthal

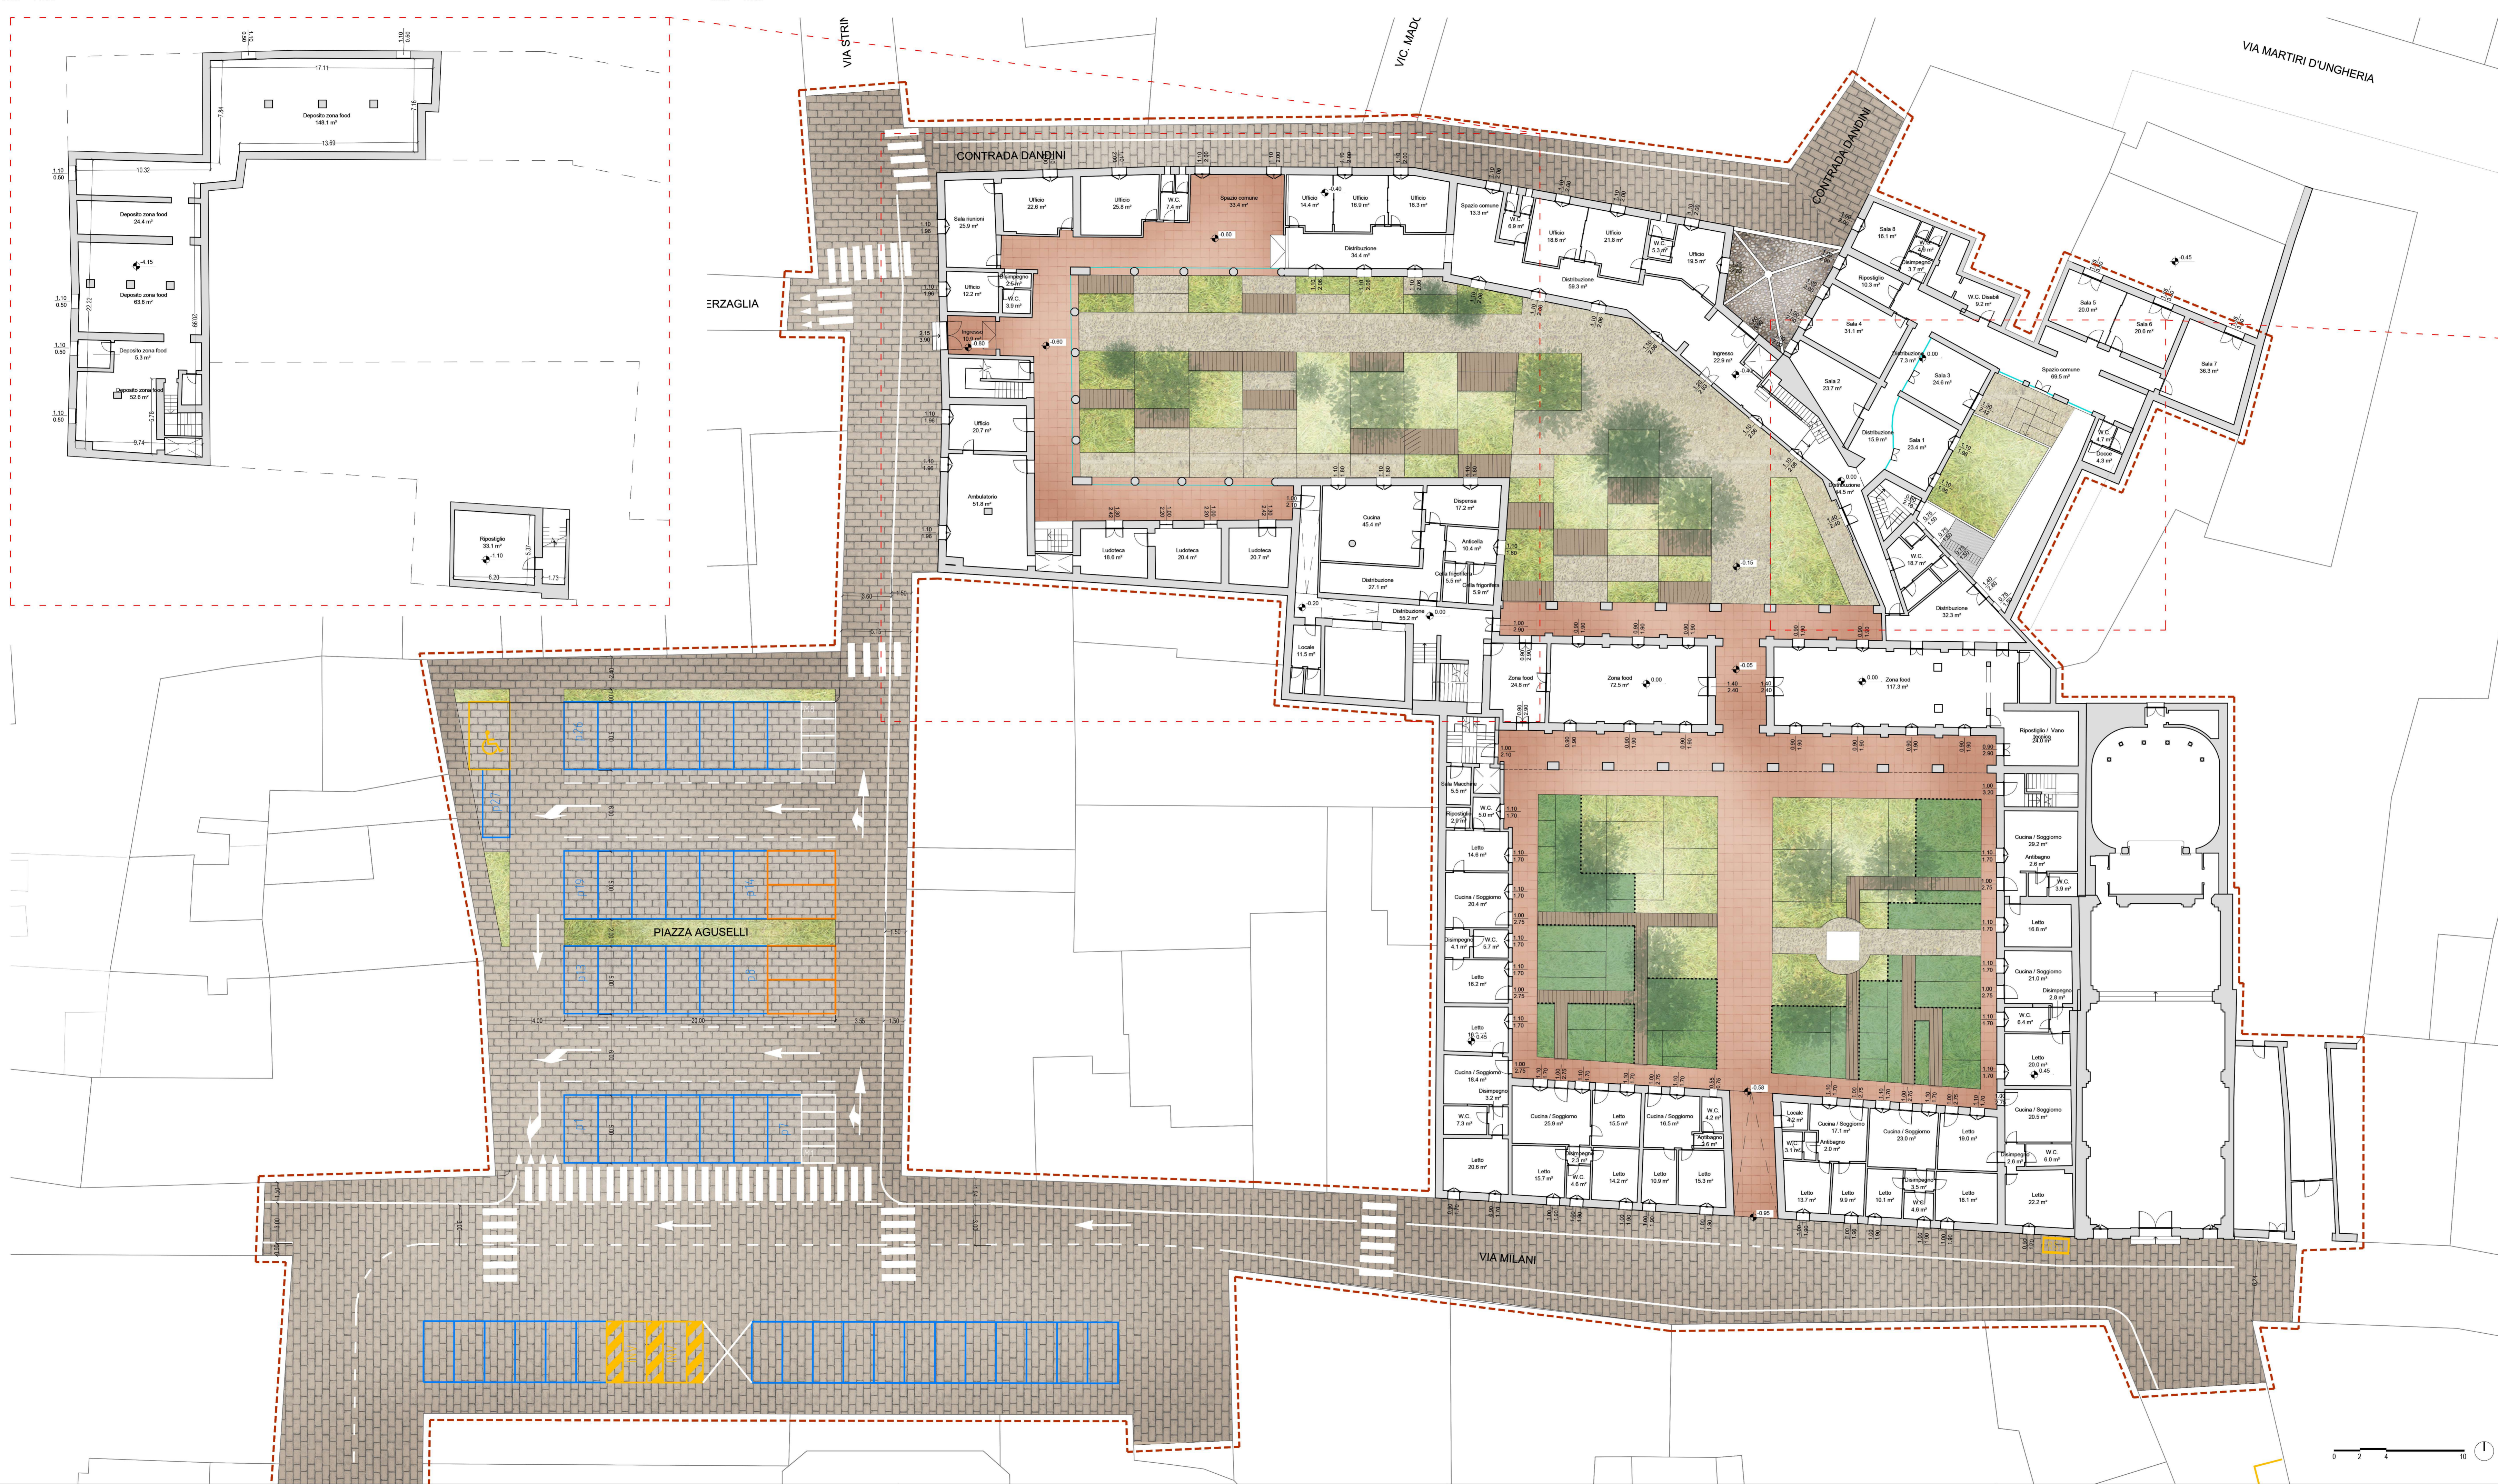

- LEGENDA PROGETTO**
- Perimetro di progetto
 - PAVIMENTAZIONI - 3 CHIOSTRI COMPLESSO EX ROVERELLA
 - Pavimentazione in cotto, finitura naturale
 - Pavimentazione architettonica in ghisa a vista
 - Deck in legno
 - Cottolato
 - PAVIMENTAZIONI - PIAZZA AGUSELLI
 - Pavimentazione cuneata in lastre di cotto, finitura color porfido
 - STRADE CARINATE
 - OPERE A VERDE
 - Aziende Piazza Aguselli GIARDINO DELLA FOGGIA
 - Aree verdi comuni COMPLESSO EX ROVERELLA
 - Op. privati COMPLESSO EX ROVERELLA
 - Alberi esistenti COMPLESSO EX ROVERELLA
 - PIAZZA AGUSELLI e STRADE LIMITROFE
 - Segnaletica orizzontale
 - Parcheggio a pagamento
 - Carico / scarico
 - Parcheggio disabili

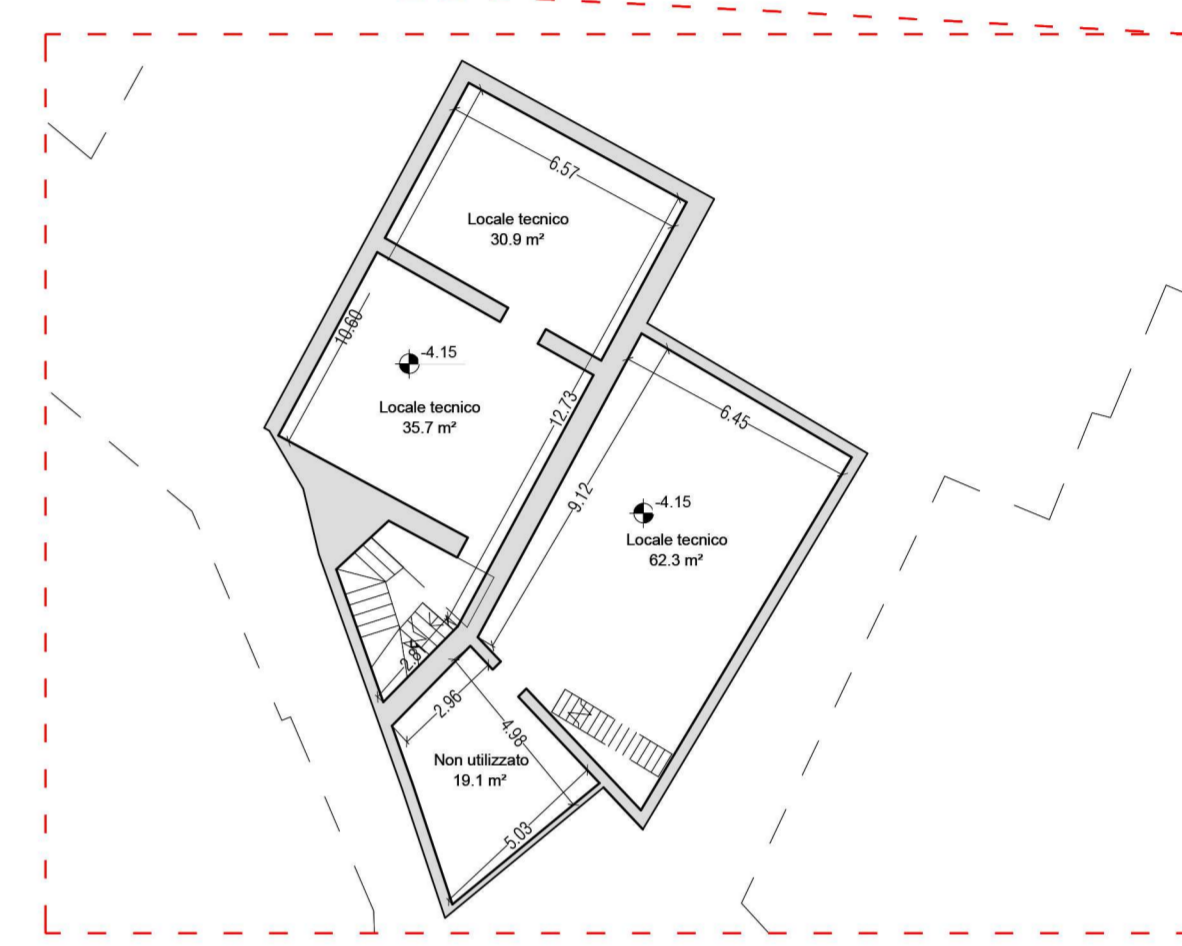

Pianta Piano Interrato _Stato di progetto
Scala 1:200

ID PINQUA 42
PINQUA-17d1aac0ac9407f3897687efec1b736

COMUNE DI CESENA
"Programma innovativo nazionale per la qualità della abitare"

ABITARE SOCIALE CESENA
riuso e rigenerazione del complesso monumentale ex Roverella in centro storico

GRUPPO DI LAVORO

Carmelina Labruzzo Cristina Mazzoni Carlo Verona Emanuela Antoniaci Eliana Farnè Maria Chiara Magalotti Manuela Malloni Daniele Saragoni Barbara Solari	Maria Elena Barelli Alessandro Strada Cinzia Pirelli Eloise Righti	CITTÀ DELLA CULTURA/ CULTURA DELLA CITTÀ Arch. Elisa Uccellatori Arch. Sergio Fortini Dott. Arch. Luca Lanzoni Arch. Agostino Maurano Dott.ssa Ilda Curti	MATE Soc. Arch. Maurizio Pavani Arch. Laura Mazzoni Ing. Mauro Pietri Ing. Lino Polistrini Arch. Arturo Augelletta Geom. Pierluigi Burzaccia Ing. Elettra Lowenthal

Progetto: Pianta Piano Interrato e Piano Terra dell'edificio e dell'intorno

Progetto	Fase	Disciplina	Tipo Elaborato	Progressivo	Revisione	Scala
CESE 21018	F	A	Elab. Grafico	202	0	1:200

DATA 03 | 2021 COD ELABORATO F-A-13