

COMUNE DI CESENA

PIANO URBANISTICO ATTUATIVO
(GIÀ P.U.A. 25 PREGRESSO PRG '85)
VIA DISMANO

STESURA ADEGUATA AGLI ASITI DELLA
CONFERENZA DEI SERVIZI DEL 26.01.2015

Progetto di nuova costruzione di:
FABBRICATO 3
CELLA AUTOMATIZZATA "A" e ANTICELLE

TAV. C3-01 PIANTE Scala 1:200


Committenti:



Amministratore Unico
Immobiliare Cedra s.r.l.
via Rasi Spinelli n° 194 - Cesena (FC)
P.E.C. cedrimobiliare@arubaspc.it

OROGEL Società Cooperativa Agricola
via Dismano, 2830 - Pieveestina di Cesena (FC)
Tel. 0547 3771
P.E.C. orogel@pec.it


Progettisti:

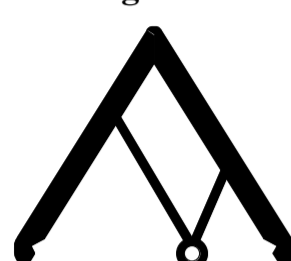

FARNEDI MISEROCCHI PAOLUCCI
architetti


ASSOCIAZIONE PROFESSIONALE
VIA DELL'ARAGONA N° 208 - PIEVEESTINA DI CESENA
Tel. 0547 415100 Fax 0547 317886
P.E.C. studio@pec.imperchietti.it Mail arch.farnedi@studiodip.191.it

INQUADRAMENTO GENERALE scala 1:2000

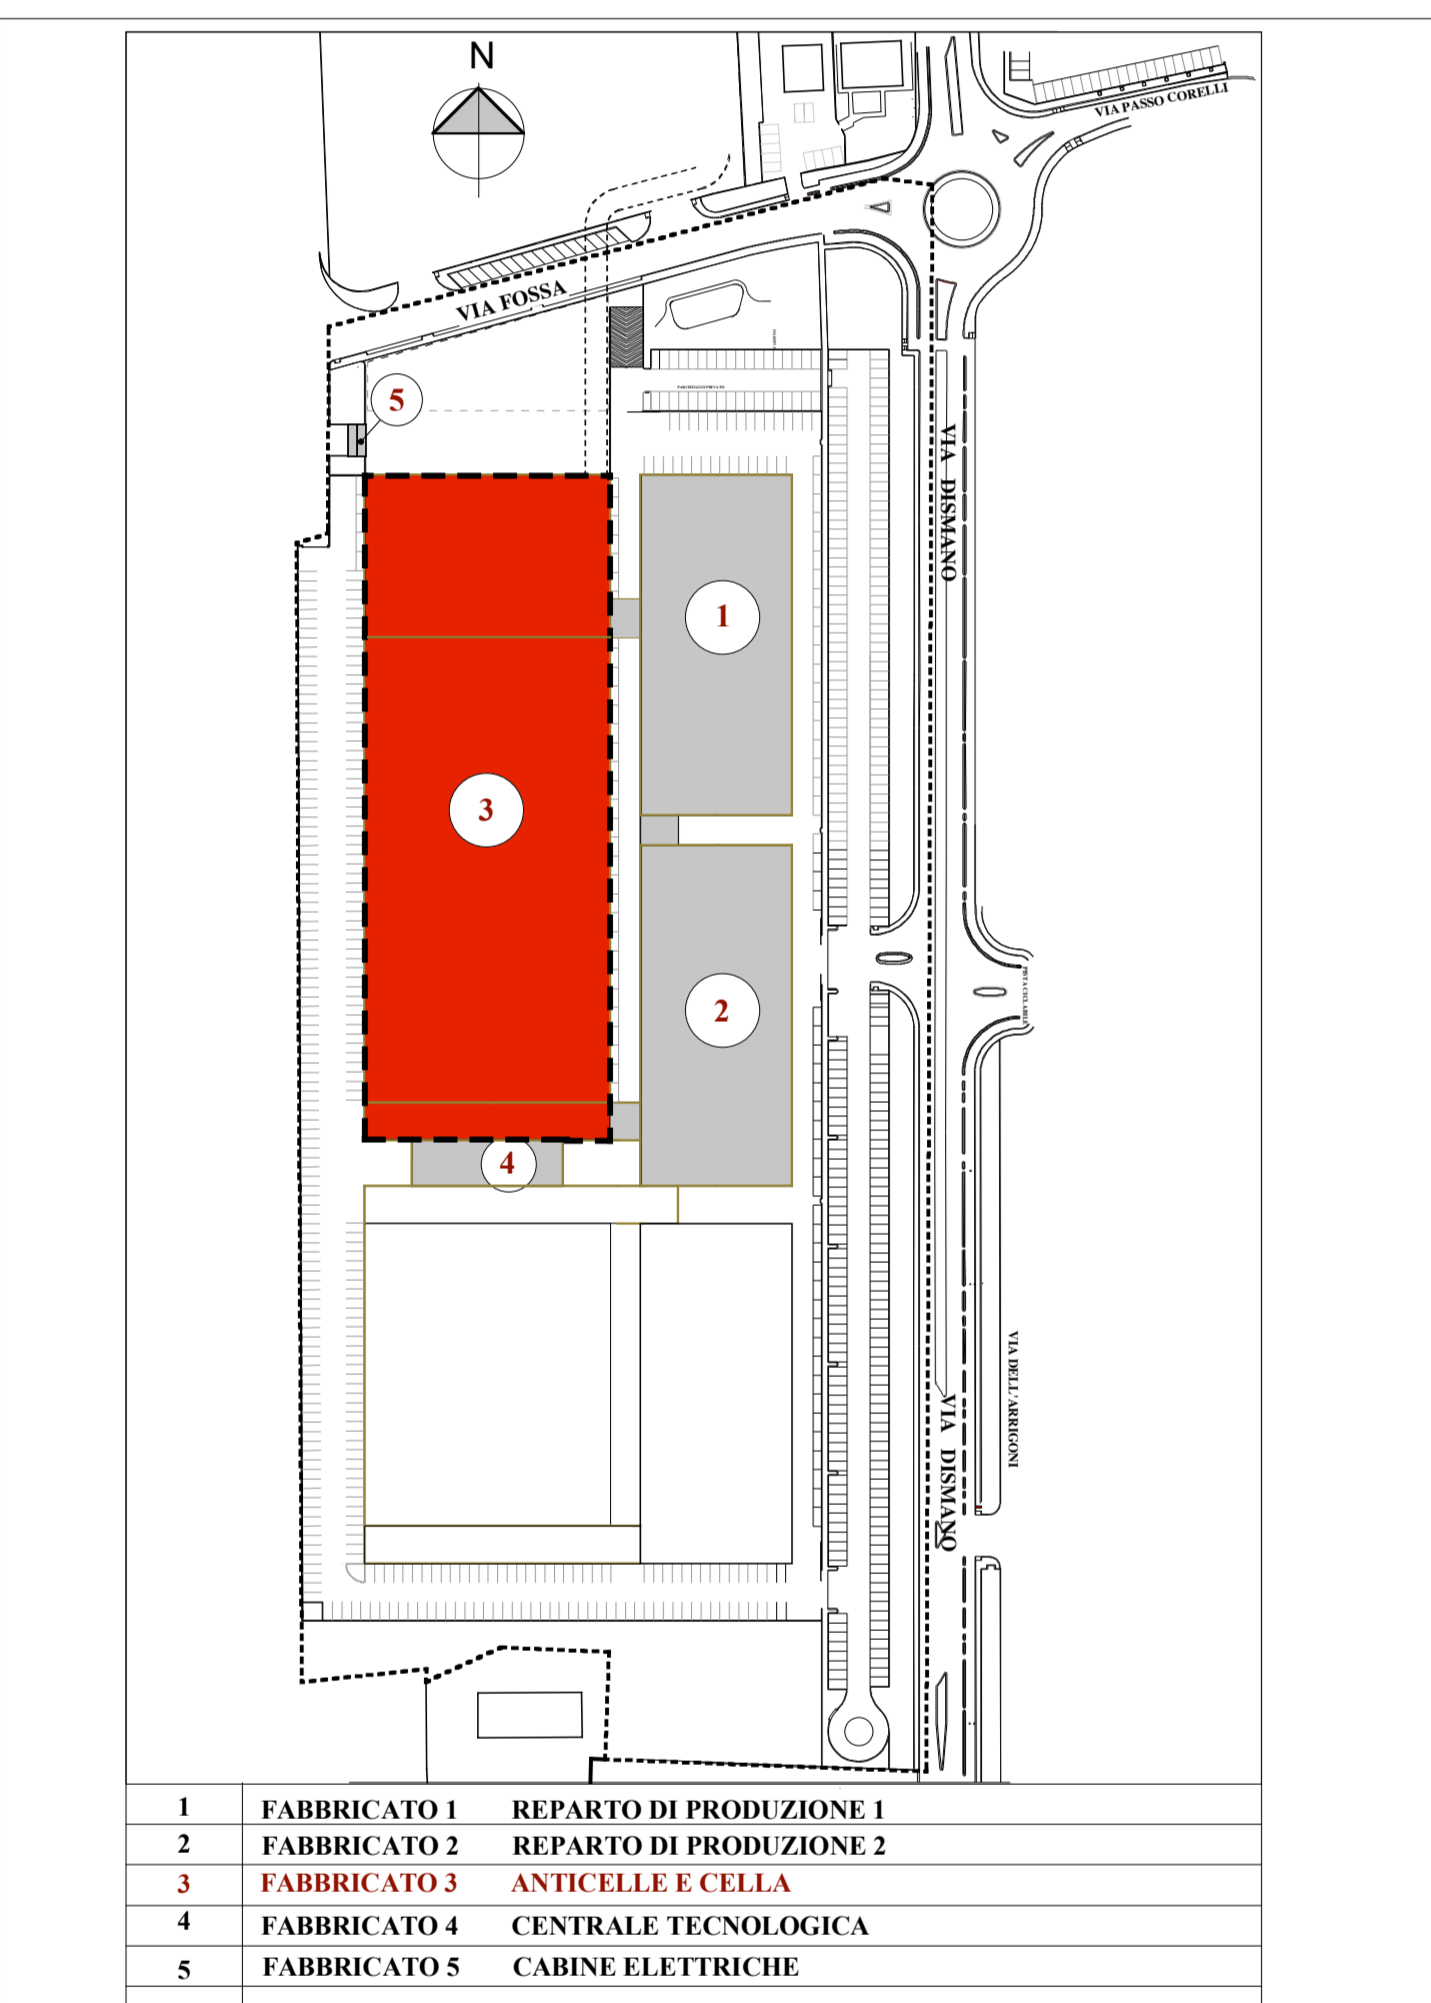


1	FABBRICATO 1	REPARTO DI PRODUZIONE 1
2	FABBRICATO 2	REPARTO DI PRODUZIONE 2
3	FABBRICATO 3	ANTICELLE E CELLA
4	FABBRICATO 4	CENTRALE TECNOLOGICA
5	FABBRICATO 5	CABINE ELETTRICHE


DATI TECNICI GENERALI	
S.U.L. TOTALE (Piano terra + Piano primo)	mq. 14.235,00
- anticella and pa.	mq. 2.795,00
- cella	mq. 2.795,00
- anticella and p1	mq. 2.795,00
- anticella and p2	mq. 2.795,00
SUPERFICIE COPERTA	mq. 11.449,00 (41.00+22.00+10.00)+45.00 mt

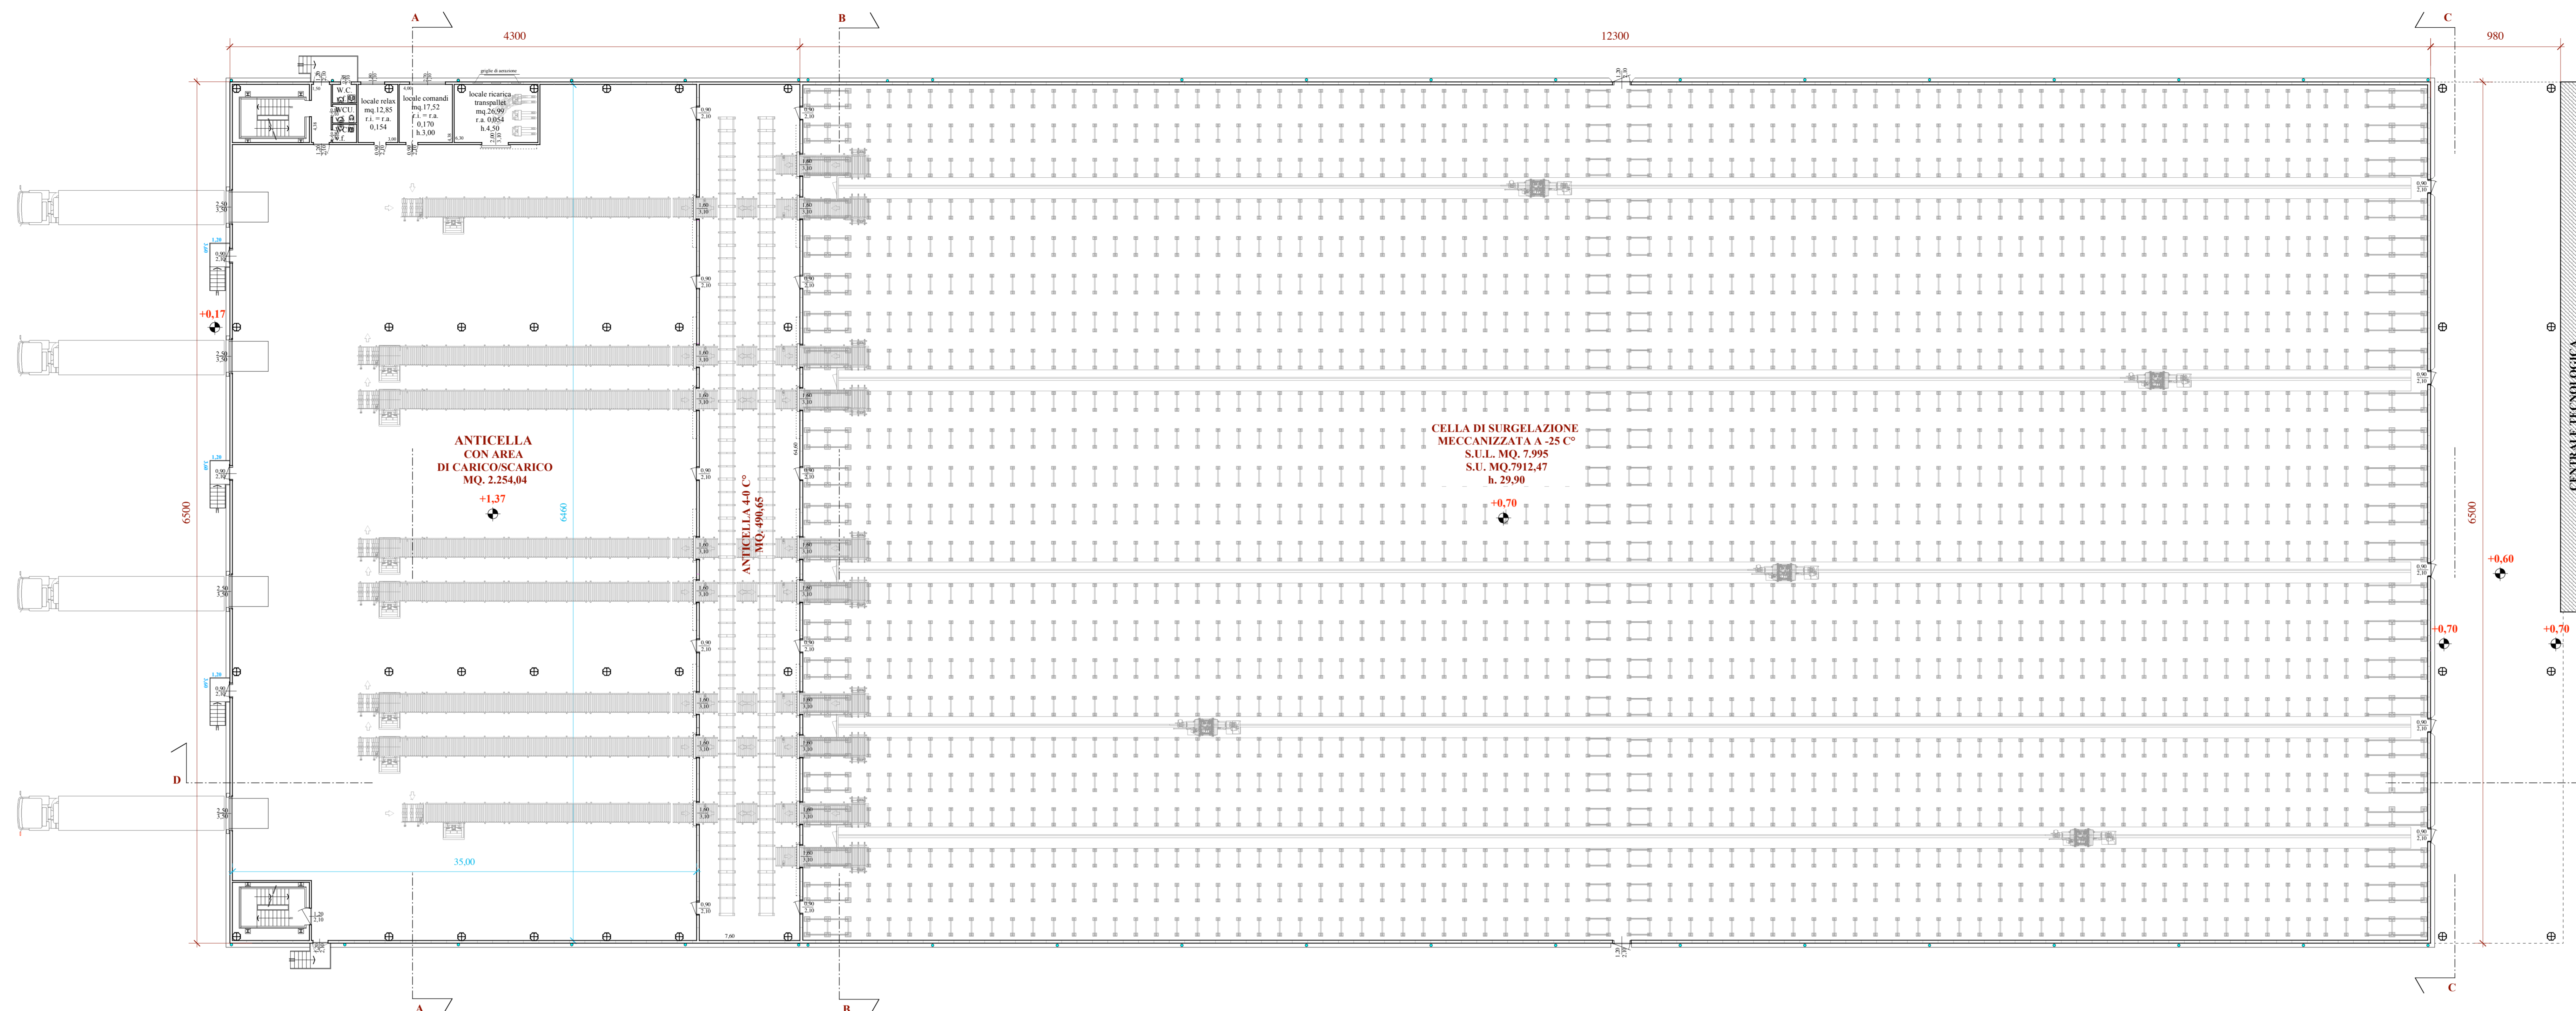


PIANTA PIANO TERRA
S.U.L. = 10.790,00 mq. (7.995,00 mq. + 2.795,00 mq.)

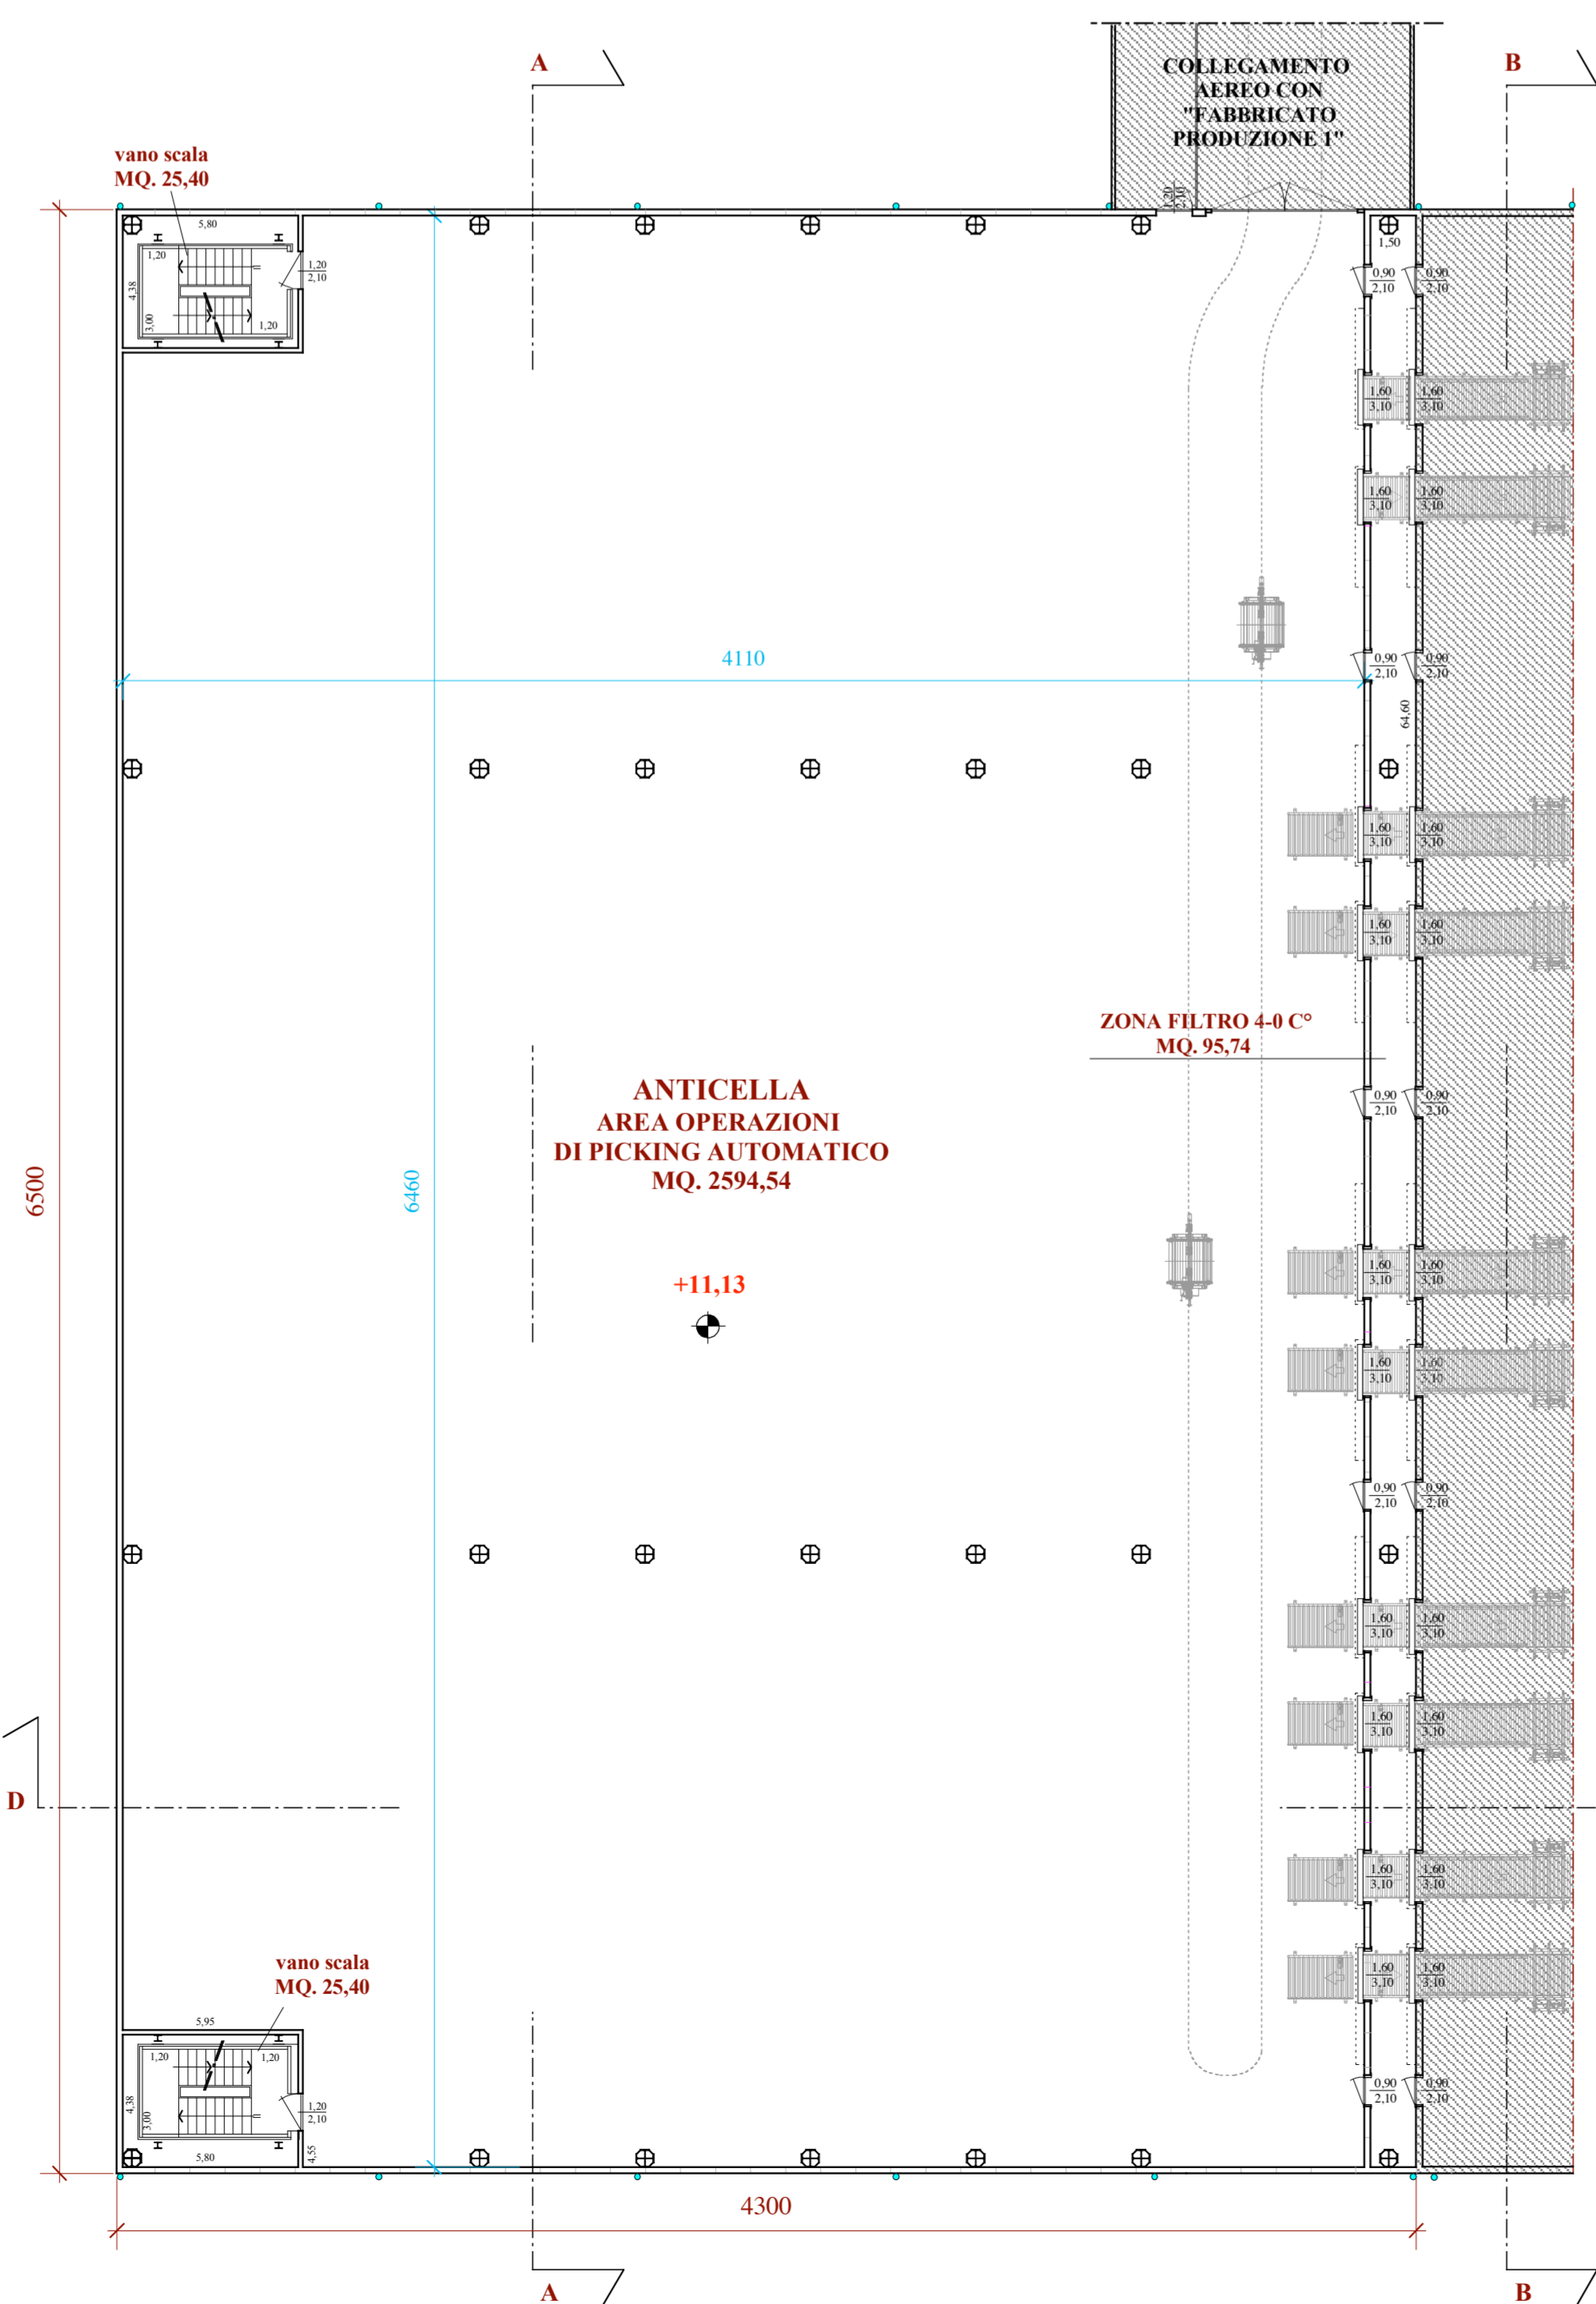


PIANTA PIANO PRIMO (+11,13 mt.)
S.U.L. = 2.795,00 mq.

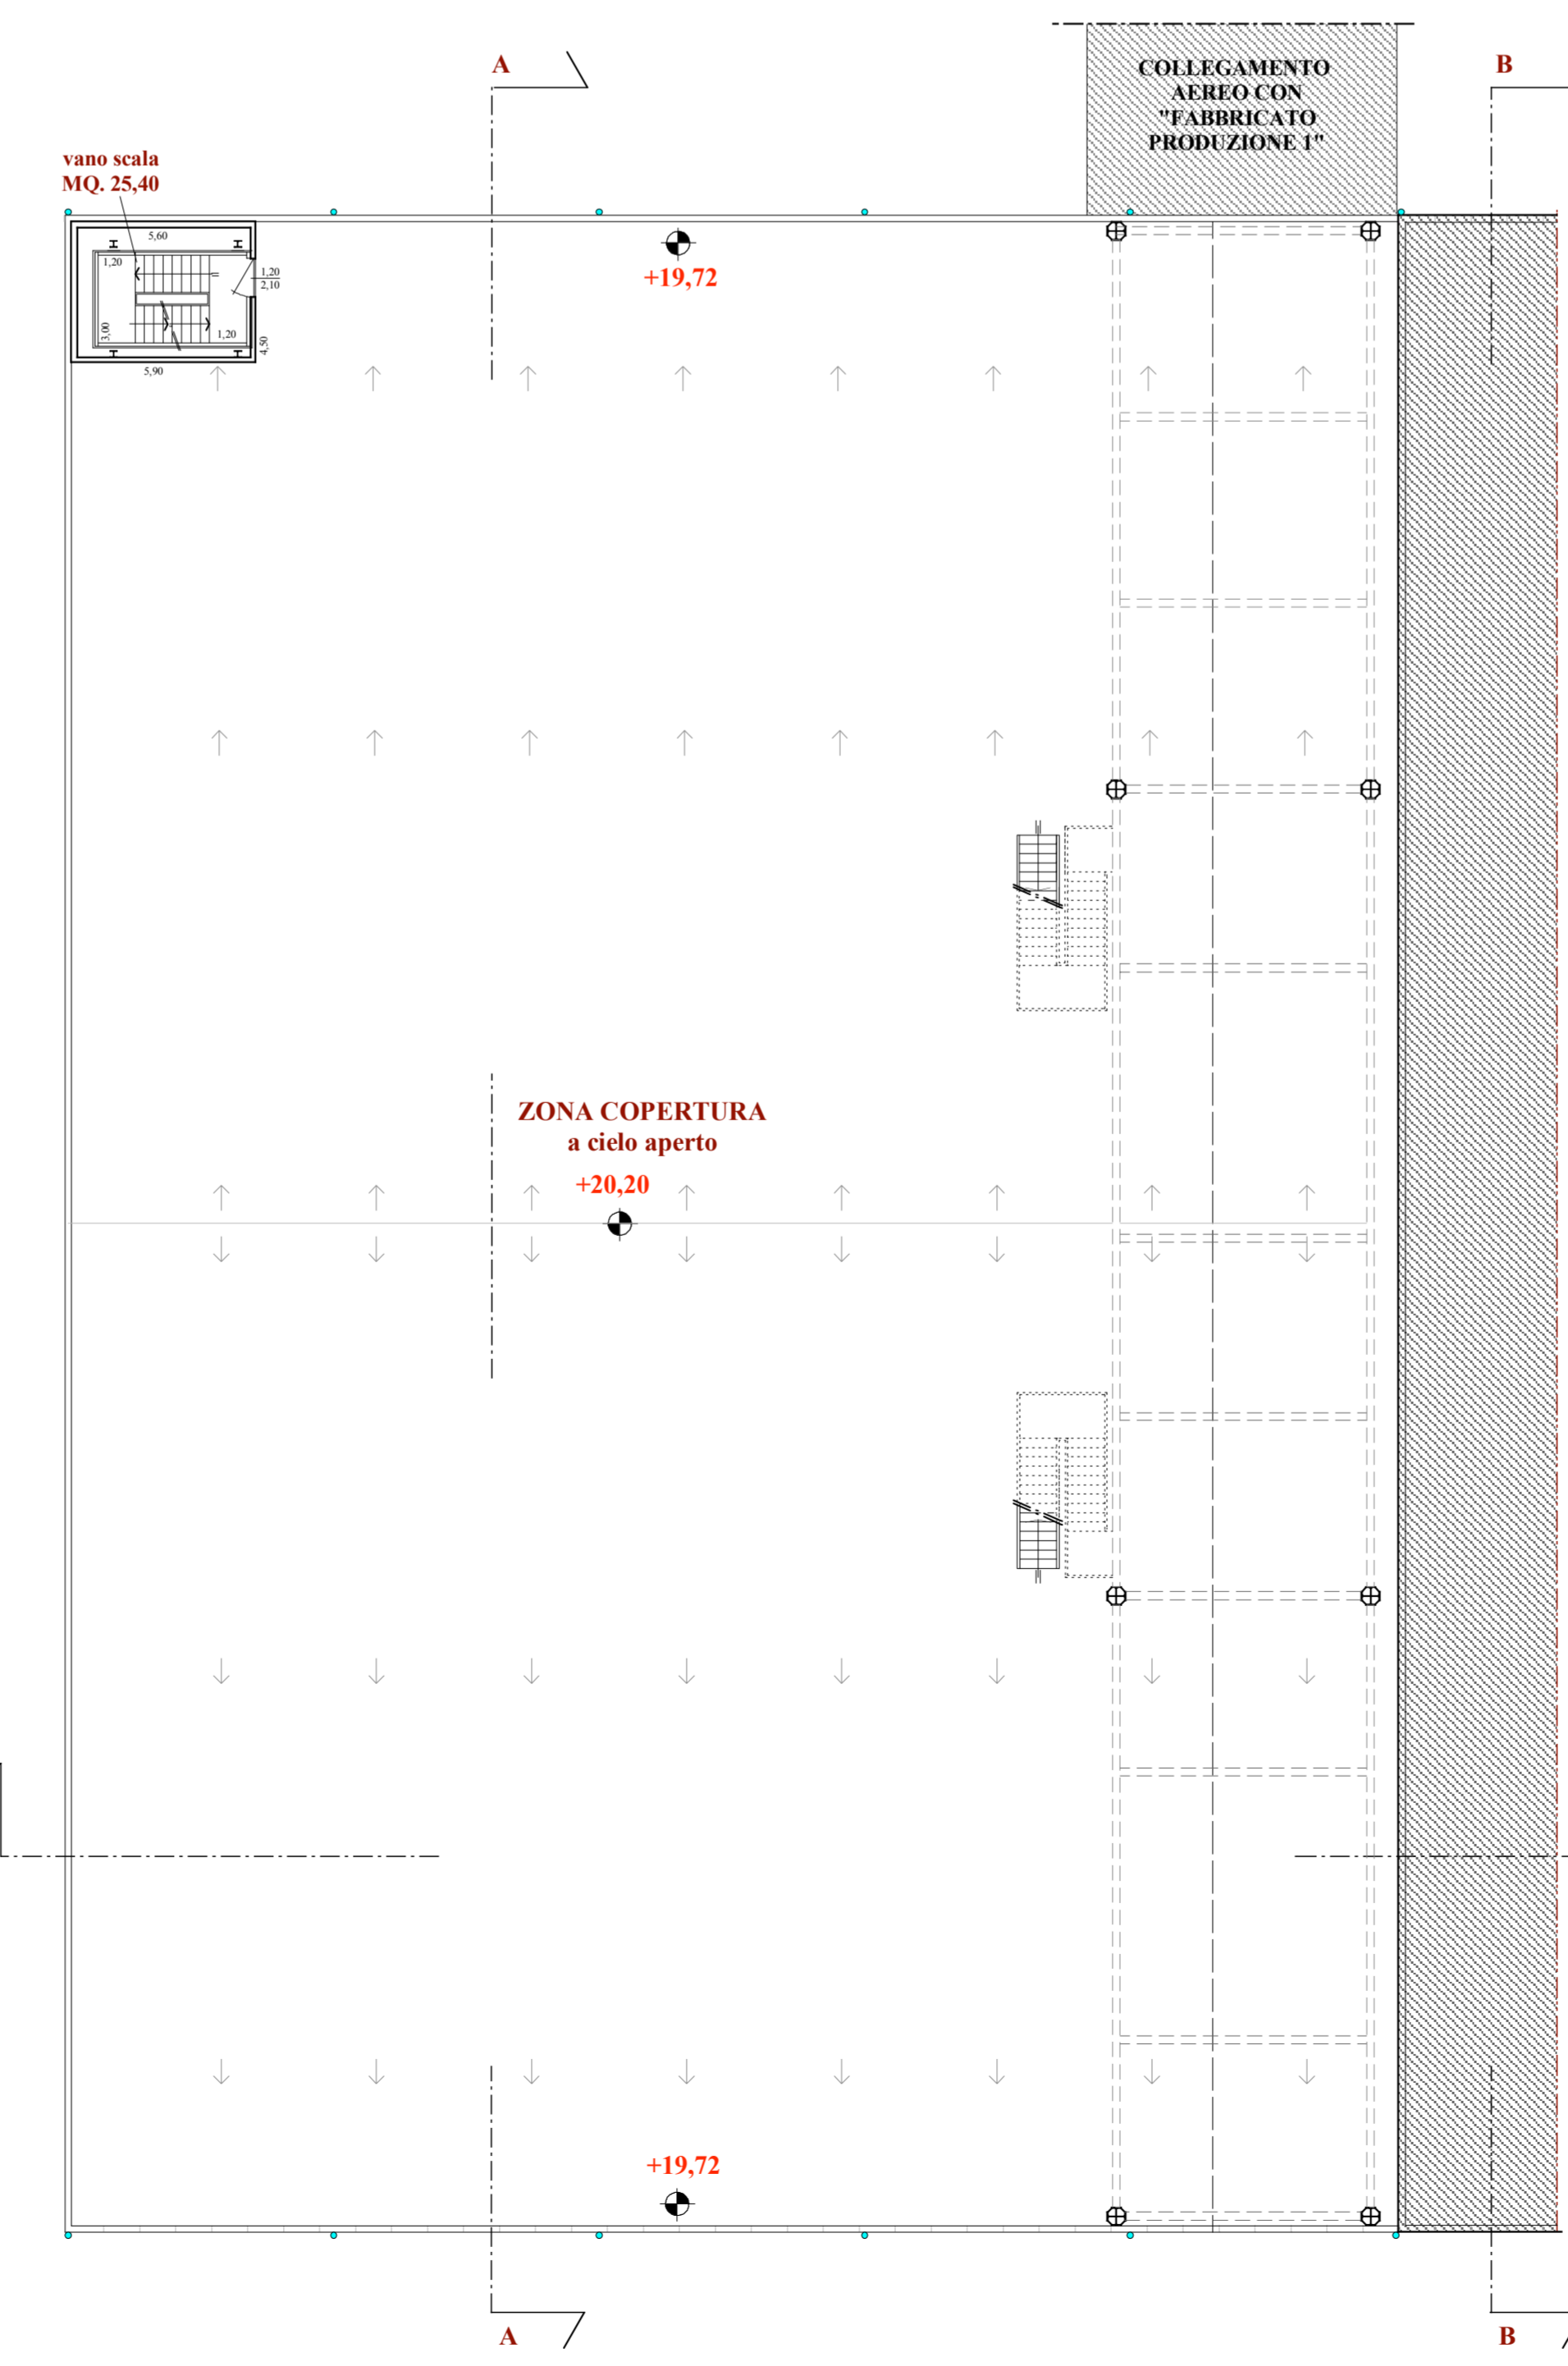

PIANTA PIANO SECONDO (copertura)

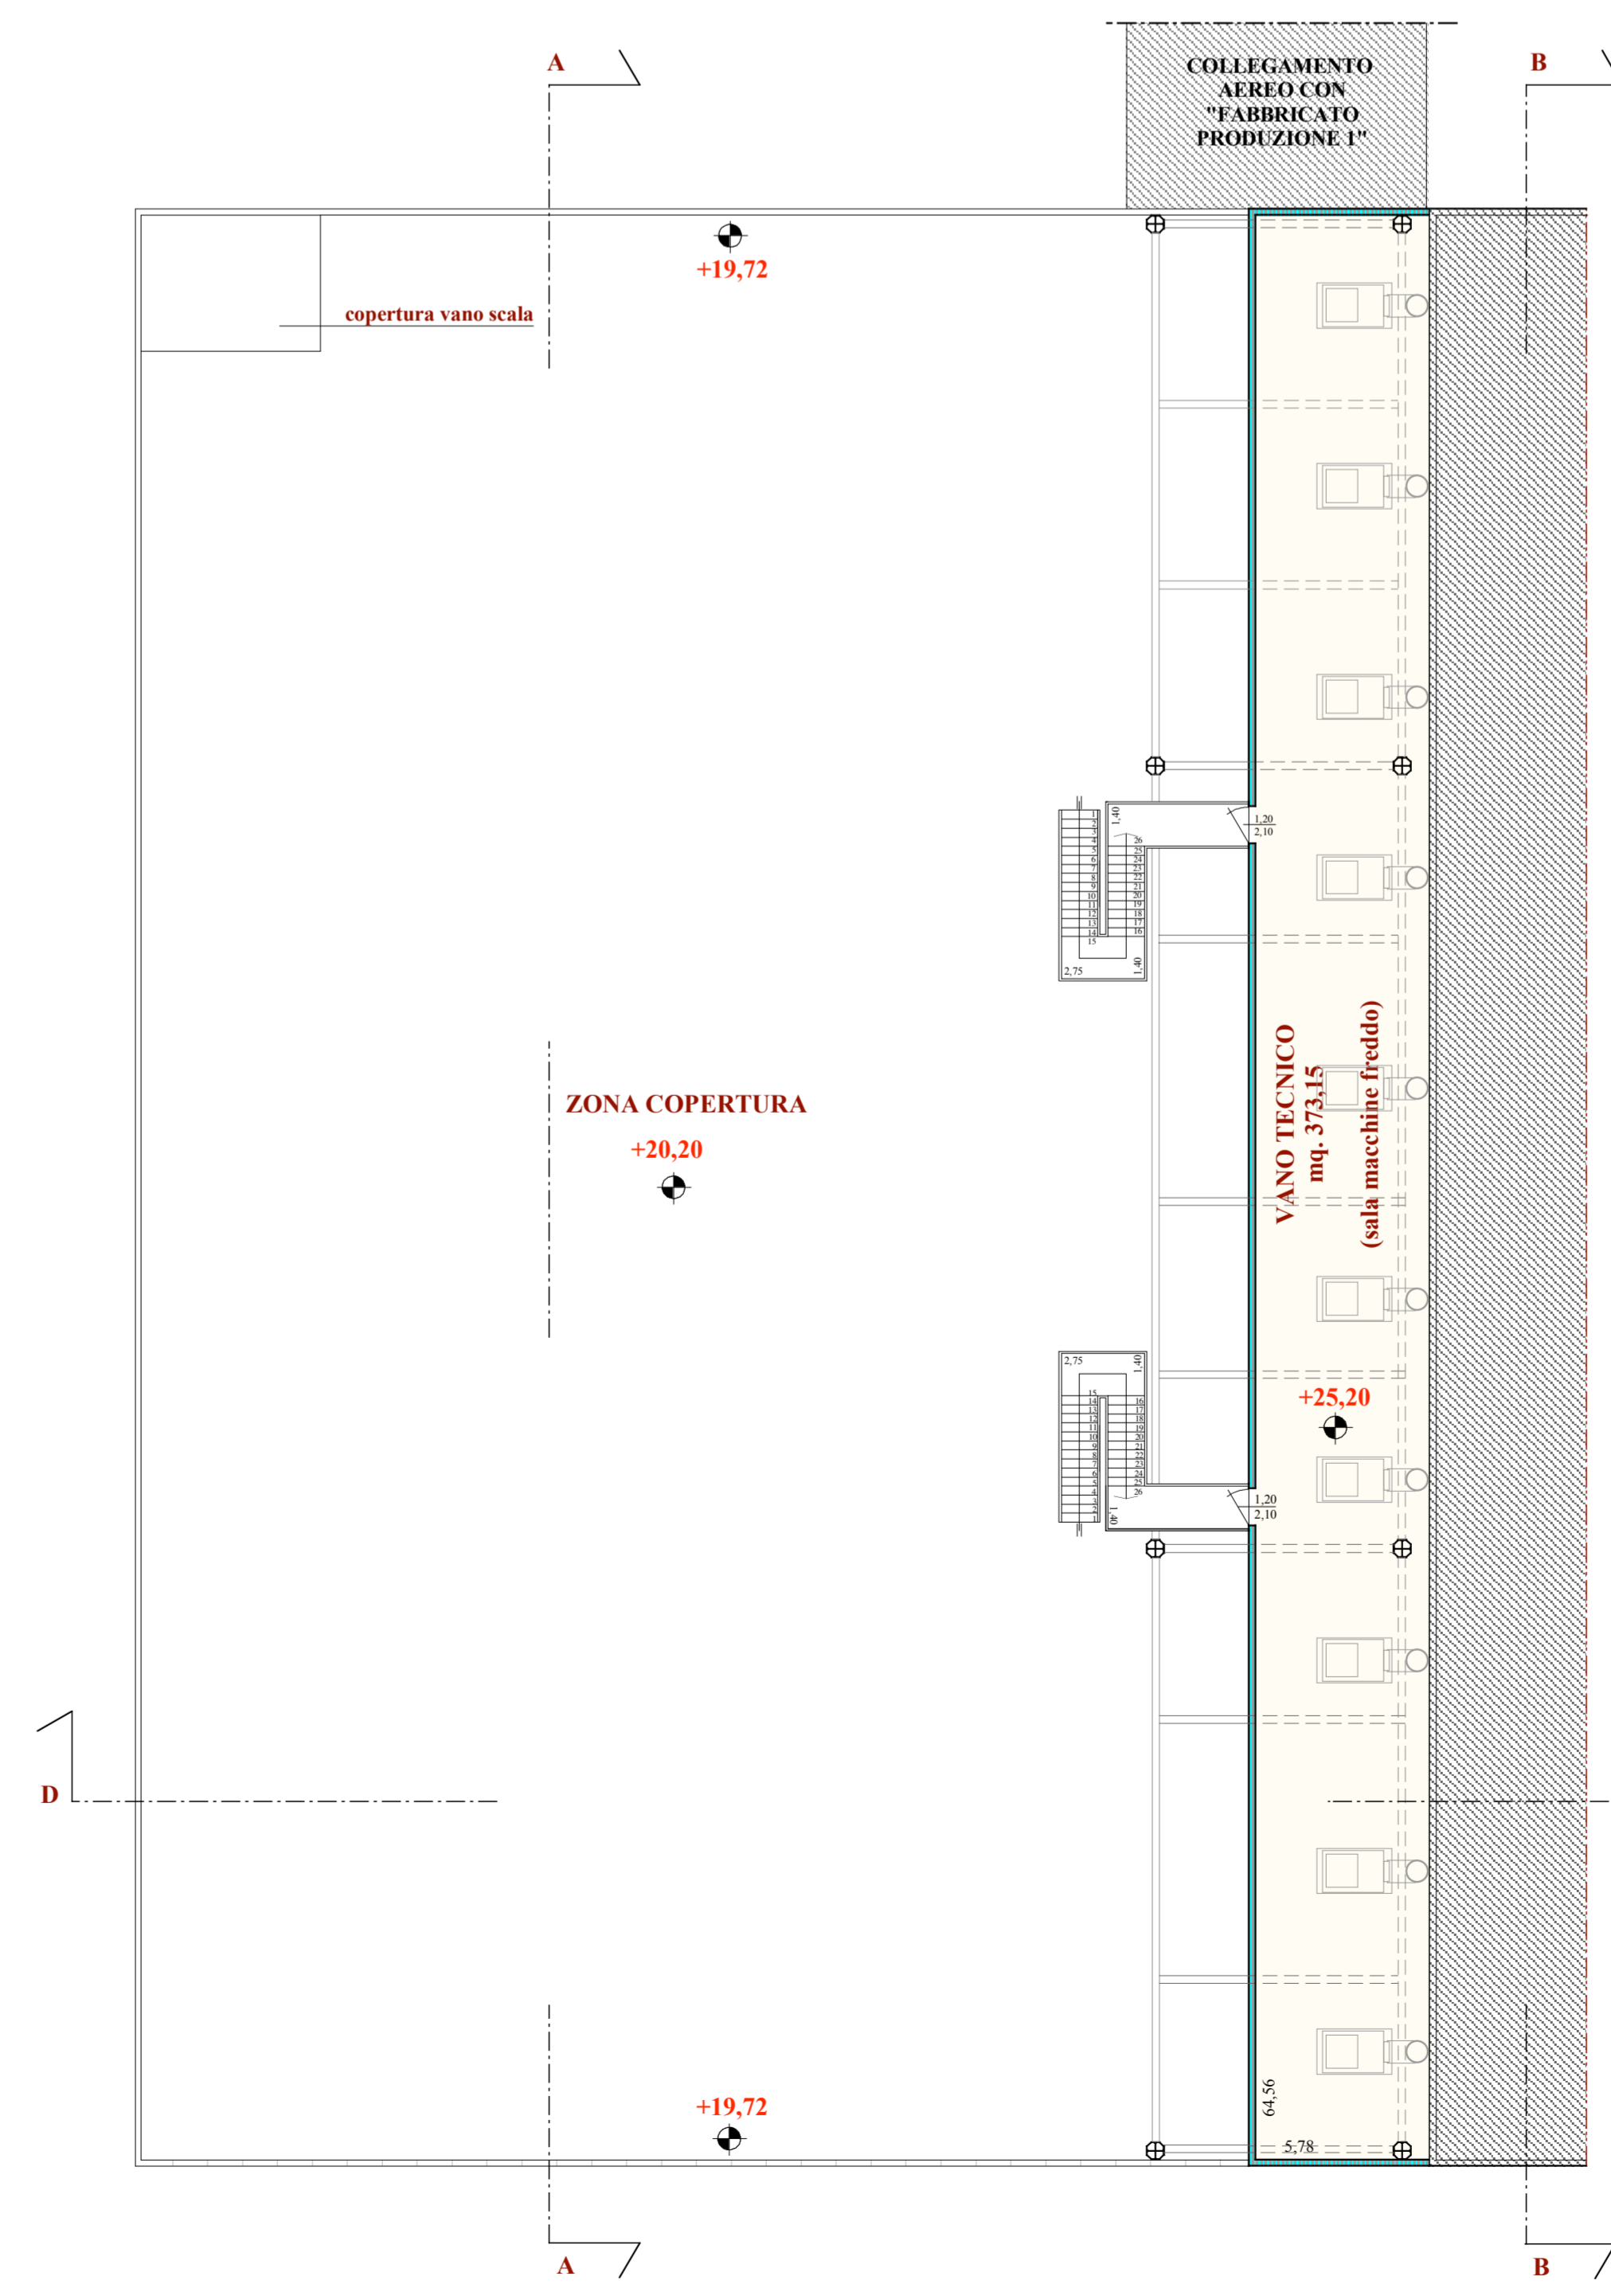

PIANTA PIANO TERZO (vani tecnici)

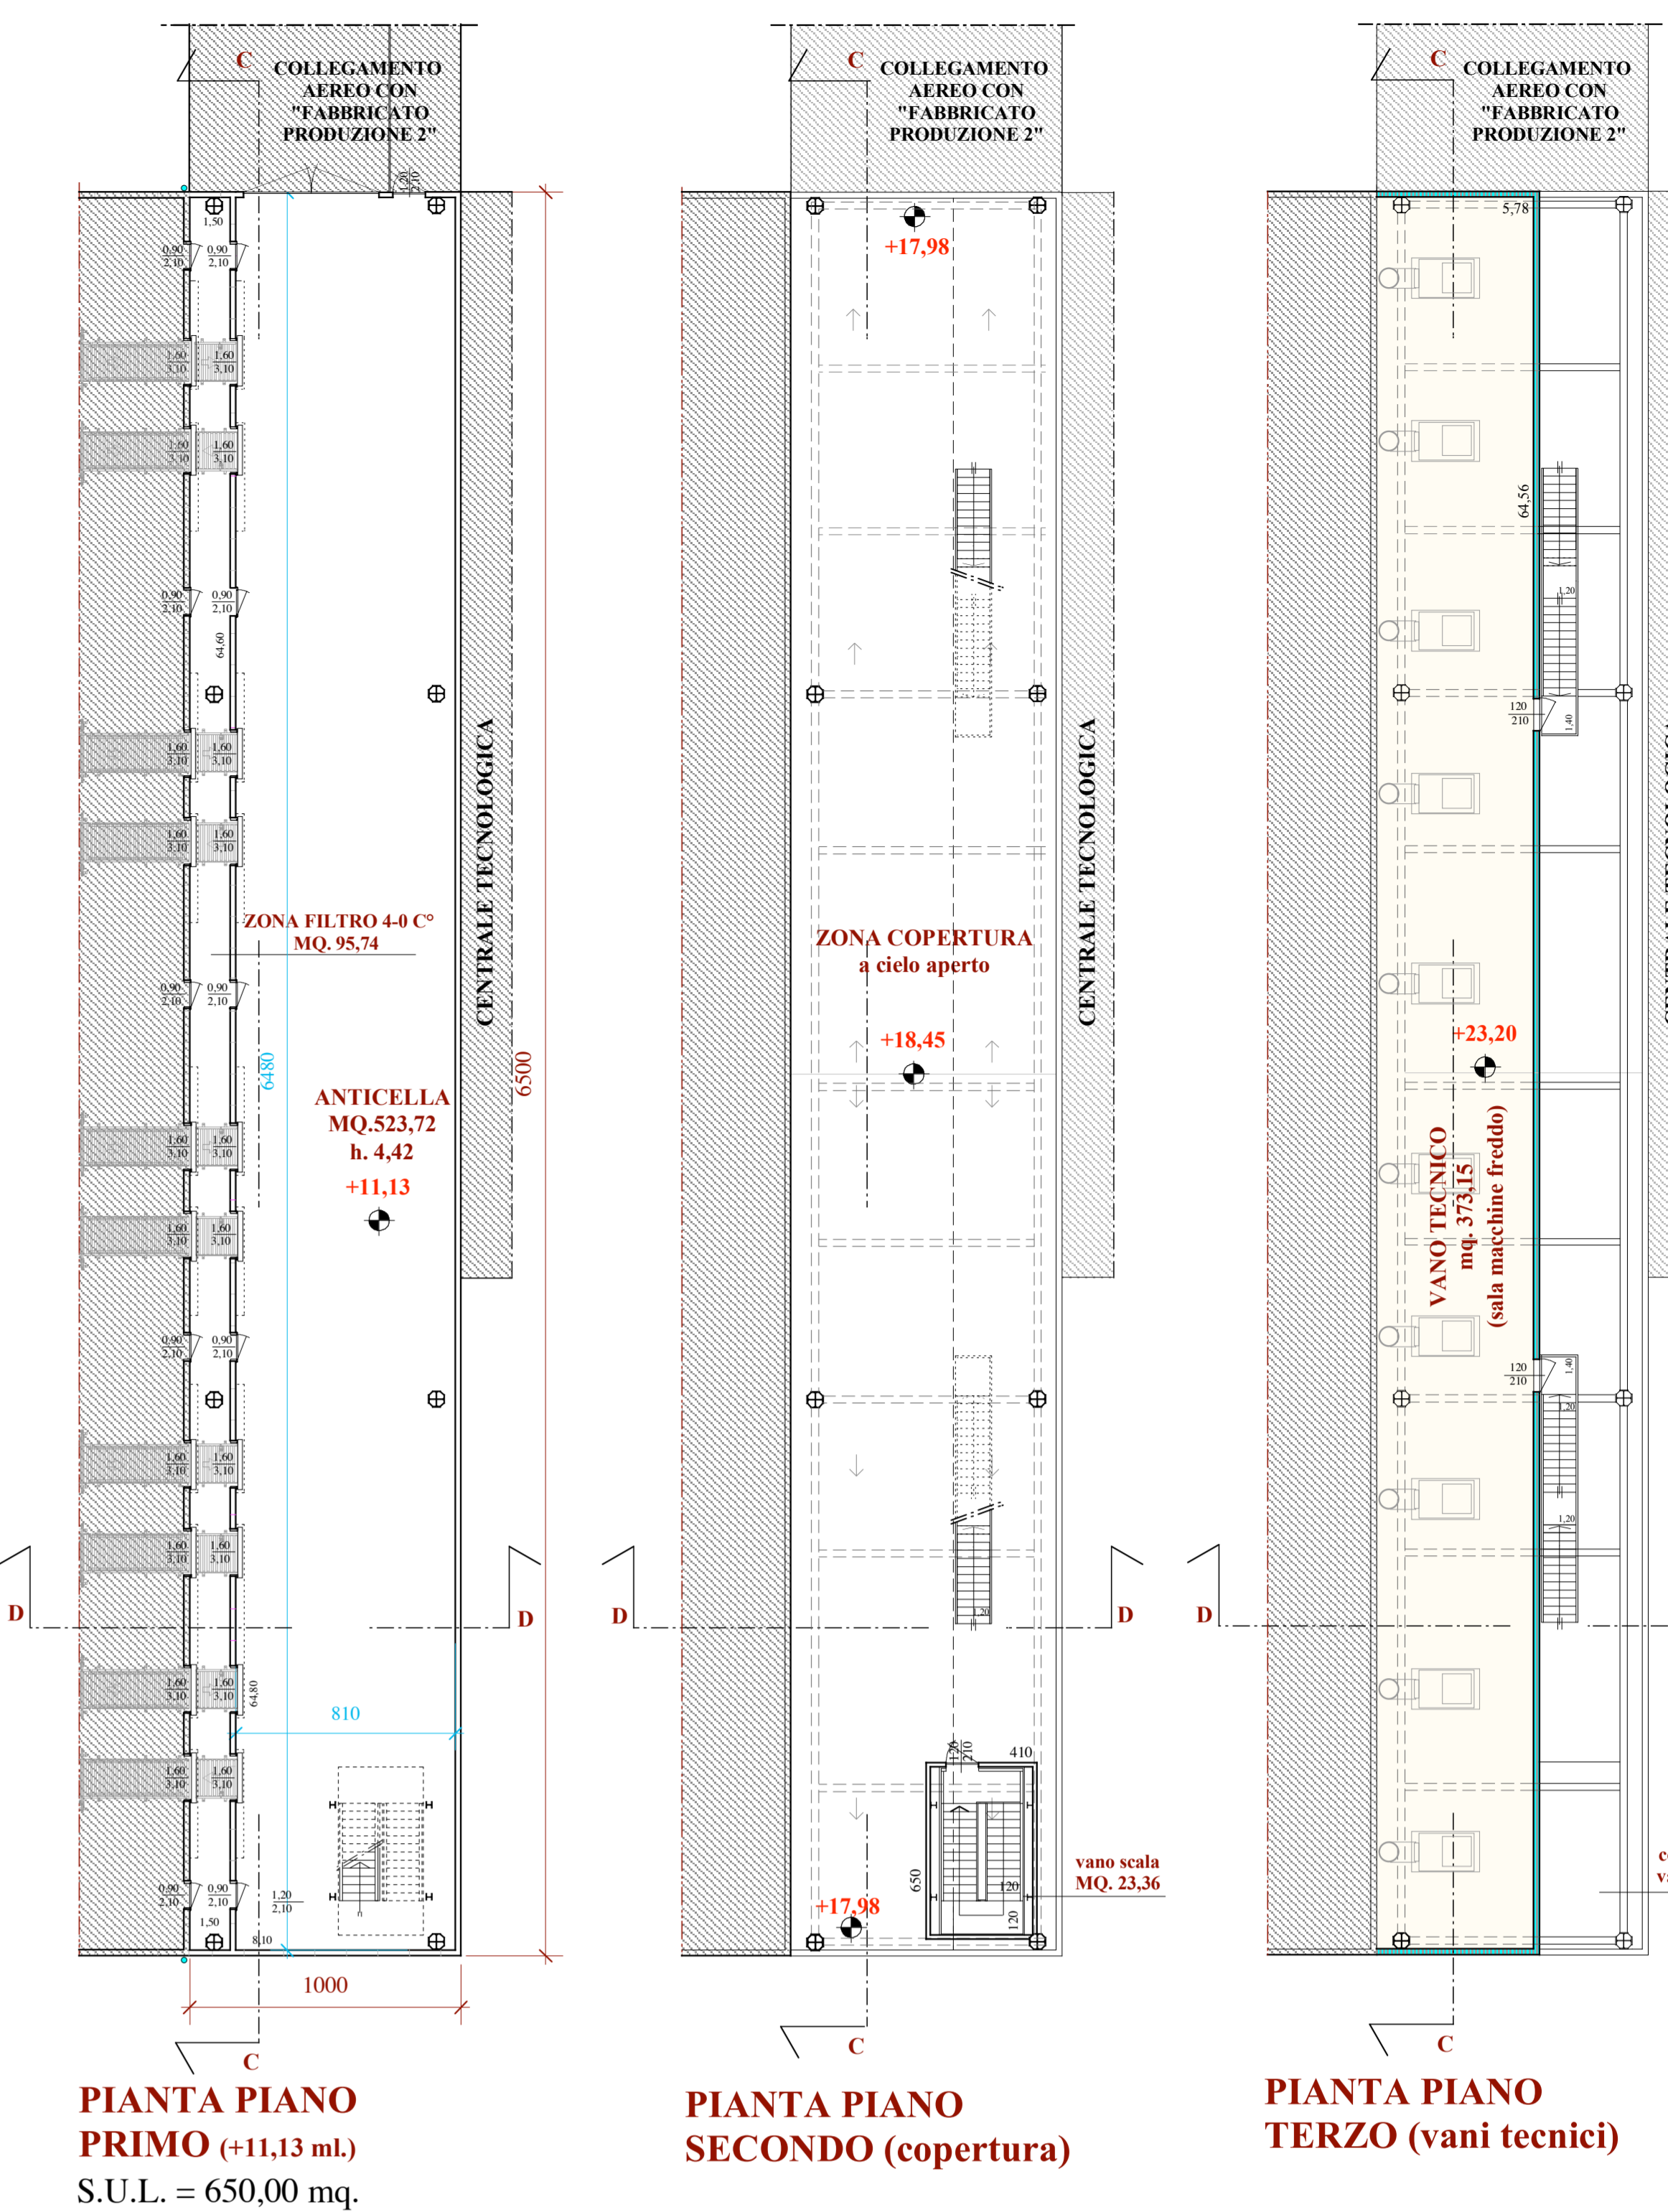

PIANTA PIANO PRIMO (+11,13 mt.)
S.U.L. = 650,00 mq.

PIANTA PIANO SECONDO (copertura)

PIANTA PIANO TERZO (vani tecnici)

