


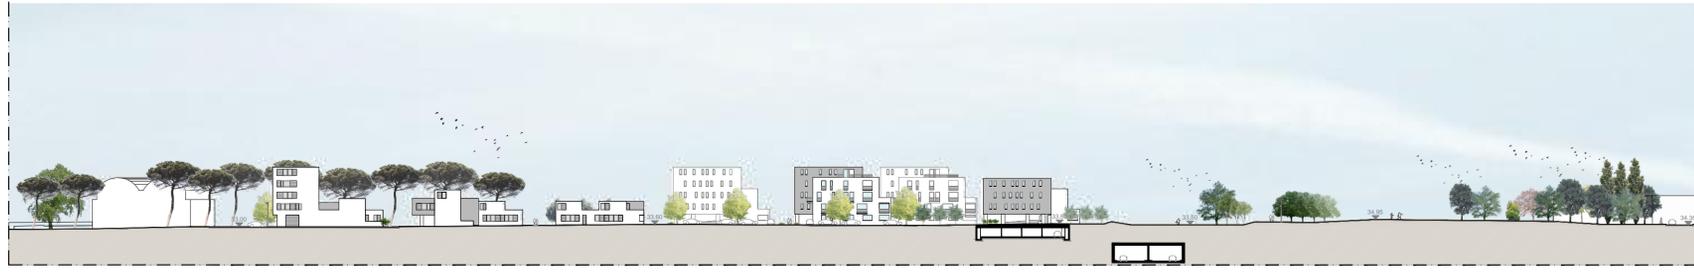

SEZIONE AA




SEZIONE BB




SEZIONE CC



SEZIONE DD

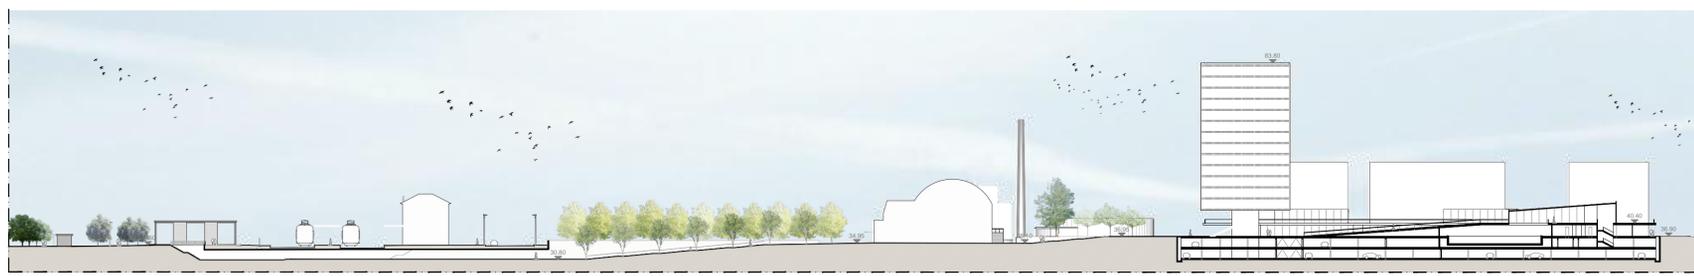

SEZIONE EE

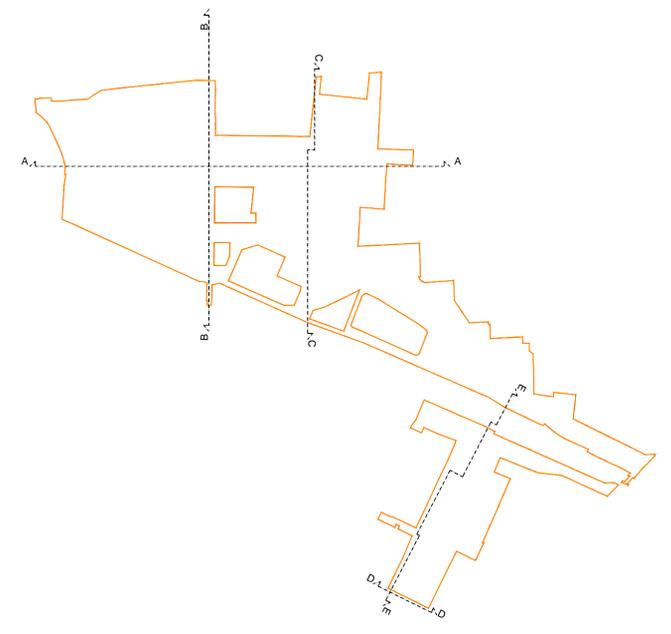

COMUNE DI CESENA - QUARTIERE NOVELLO - COMPARTO 1A-1B

Committente: **FABRICA IMMOBILIARE** (Fabrica Immobiliare SGR, Via Nazionale, 87, 00184 Roma - Italy) Per conto di **FONDO NOVELLO**

Project Management - Progettazione Architettonica Esecutiva - Impianti - Prevenzione Antincendio - Strutturale

JACOBS (Jacobs Italia S.p.A., Via Alessandro Volta, 16, 20093 Cologno Monzese (MI) - Italy, +39 02 250981) **LAND** (LAND Italia S.r.l., Via Venezia, 16, 20121 Milano - Italy, +39 02 8069111)

Progettazione Architettonica Definitiva: **studio gap associati** (Piazza delle Scuole Pie, 104 sc. A, 16123 Genova - Italy, +39 010 2480049) Progettazione degli Spazi Aperti: **LAND**

Il Committente: **FABRICA IMMOBILIARE** Il Progettista: **LAND**

02	15.11.2017	Terza emissione	LAND	PRIC	EGAZ
01	16.06.2017	Seconda emissione	LAND	PRIC	EGAZ
00	05.12.2016	Prima emissione	LAND	PRIC	EGAZ
Rev	Data	Oggetto revisione	Orig	Verif	Appr

TITOLO: Sezioni generali
AA-BB-CC-DD-EE - Comparti 1-2-3-4-5

FASE: **PROGRAMMA DI RIQUALIFICAZIONE URBANA QUARTIERE NOVELLO VARIANTE 03 - COMPARTO 1a-1b**

N° DISSEGNO: **LAM-PRU-TAV.5.3** SCALA: 1:1000

Questo documento non viene allegato esclusivamente per la tutela prevista dal contratto di base di quale si è avvalso il cliente. In alternativa, lo stesso è comunque agli effetti per i quali viene allegato in quanto a proprietà intellettuale del cliente. Il contratto del documento o quello della base di quale si è avvalso il cliente, in alternativa, lo stesso è comunque agli effetti per i quali viene allegato in quanto a proprietà intellettuale del cliente.