


### LEGENDA

	Stazione celerimetrica Caposaldo		Picchetto in sito		Sondaggio
	Incolto		Seminativo		Prato
	Tiglio Ø 50-90 cm		Pino Mar. Ø 50-120 cm		Acacia
	Palo Enel m-b.t.		Utenza Enel		Palo telefonico
	Pozzetto Telecom		Lampione P.I.		Torre Faro
	Caditoia bocca di lupo		Caditoia a griglia		Pozzetto Fogn. ghisa
	Pozzetto rotondo ghisa		Pozzetto Fognatura Ghisa		Pozzetto Fogn. cemento
	Pozzo-Sorgente-Fontana		Pozzetto Acquedotto		

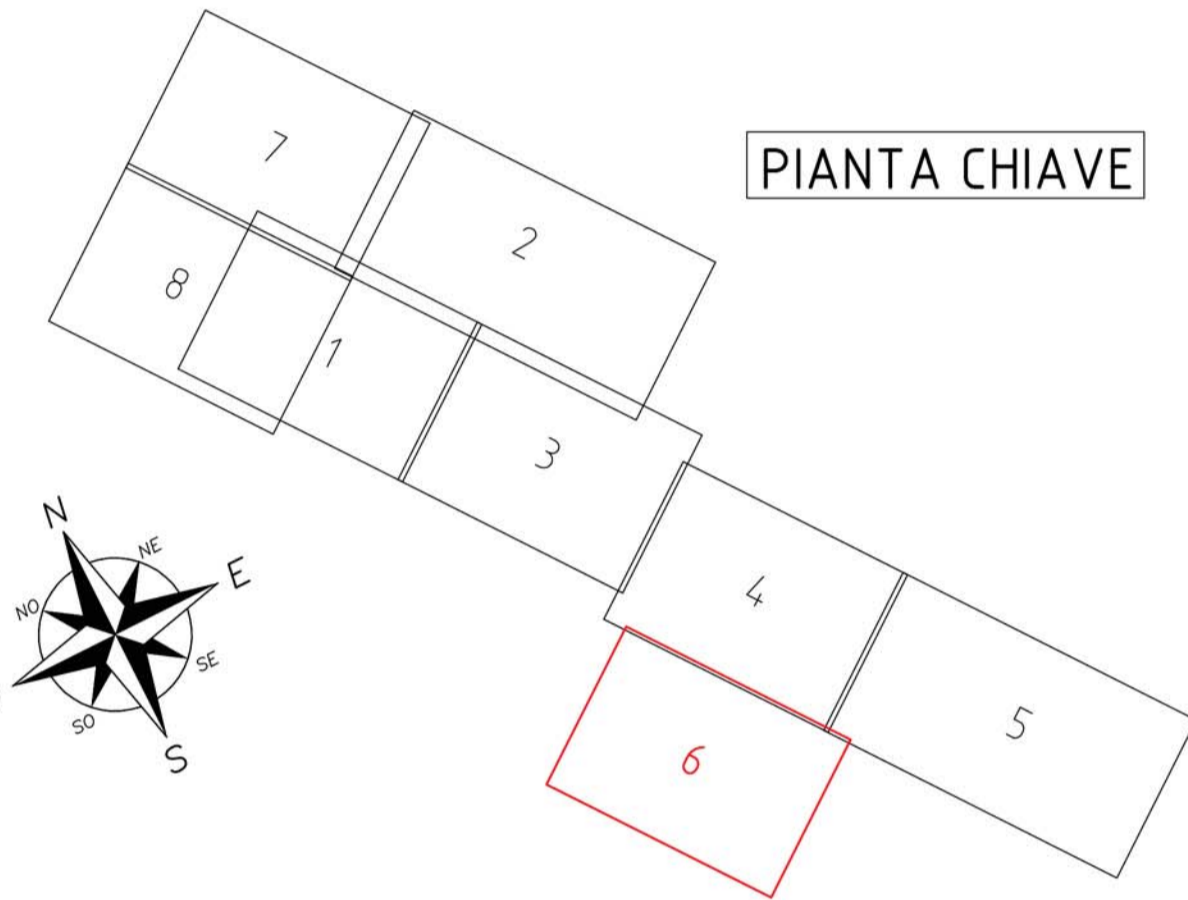

**COMUNE DI CESENA - QUARTIERE NOVELLO - COMPARTO 1A**

**Comittente:** Fabbrica Immobiliare SGR (FABRICA IMMOBILIARE)

**Per conto di:** FONDO NOVELLO

**Project Management - Progettazione Architettonica Esecutiva - Impianti - Prevenzione Antincendio - Strutturali:** JACOBS

**Rilievo topografico:** STUDIO ASSOCIATO GEO-EXE

**Progettazione Architettonica Definitiva:** studio gap associati

**Progettazione degli Spazi Aperti:** LAND



Rev.	Data	Oggetto revisione	Dis.	Ver.	Appr.
TITOLO: RILIEVO AREA D'INTERVENTO					
FASE: PROGRAMMA DI RIQUALIFICAZIONE URBANA QUARTIERE NOVELLO VARIANTE 03 - COMPARTO 1a-1b					
N° DISEGNO: ALLEGATO 1.f					SCALA: 1:500

Questo documento può essere utilizzato esclusivamente per le finalità previste dal contratto a base di quale è stato fornito. In ogni caso, la consultazione e l'utilizzo per finalità diverse sono vietate in assenza di preventiva autorizzazione da parte del Responsabile del documento. Il contratto del documento è protetto dalle norme sul diritto d'autore e la proprietà intellettuale.