




COMPARTO 1



COMPARTO 2




COMPARTO 3

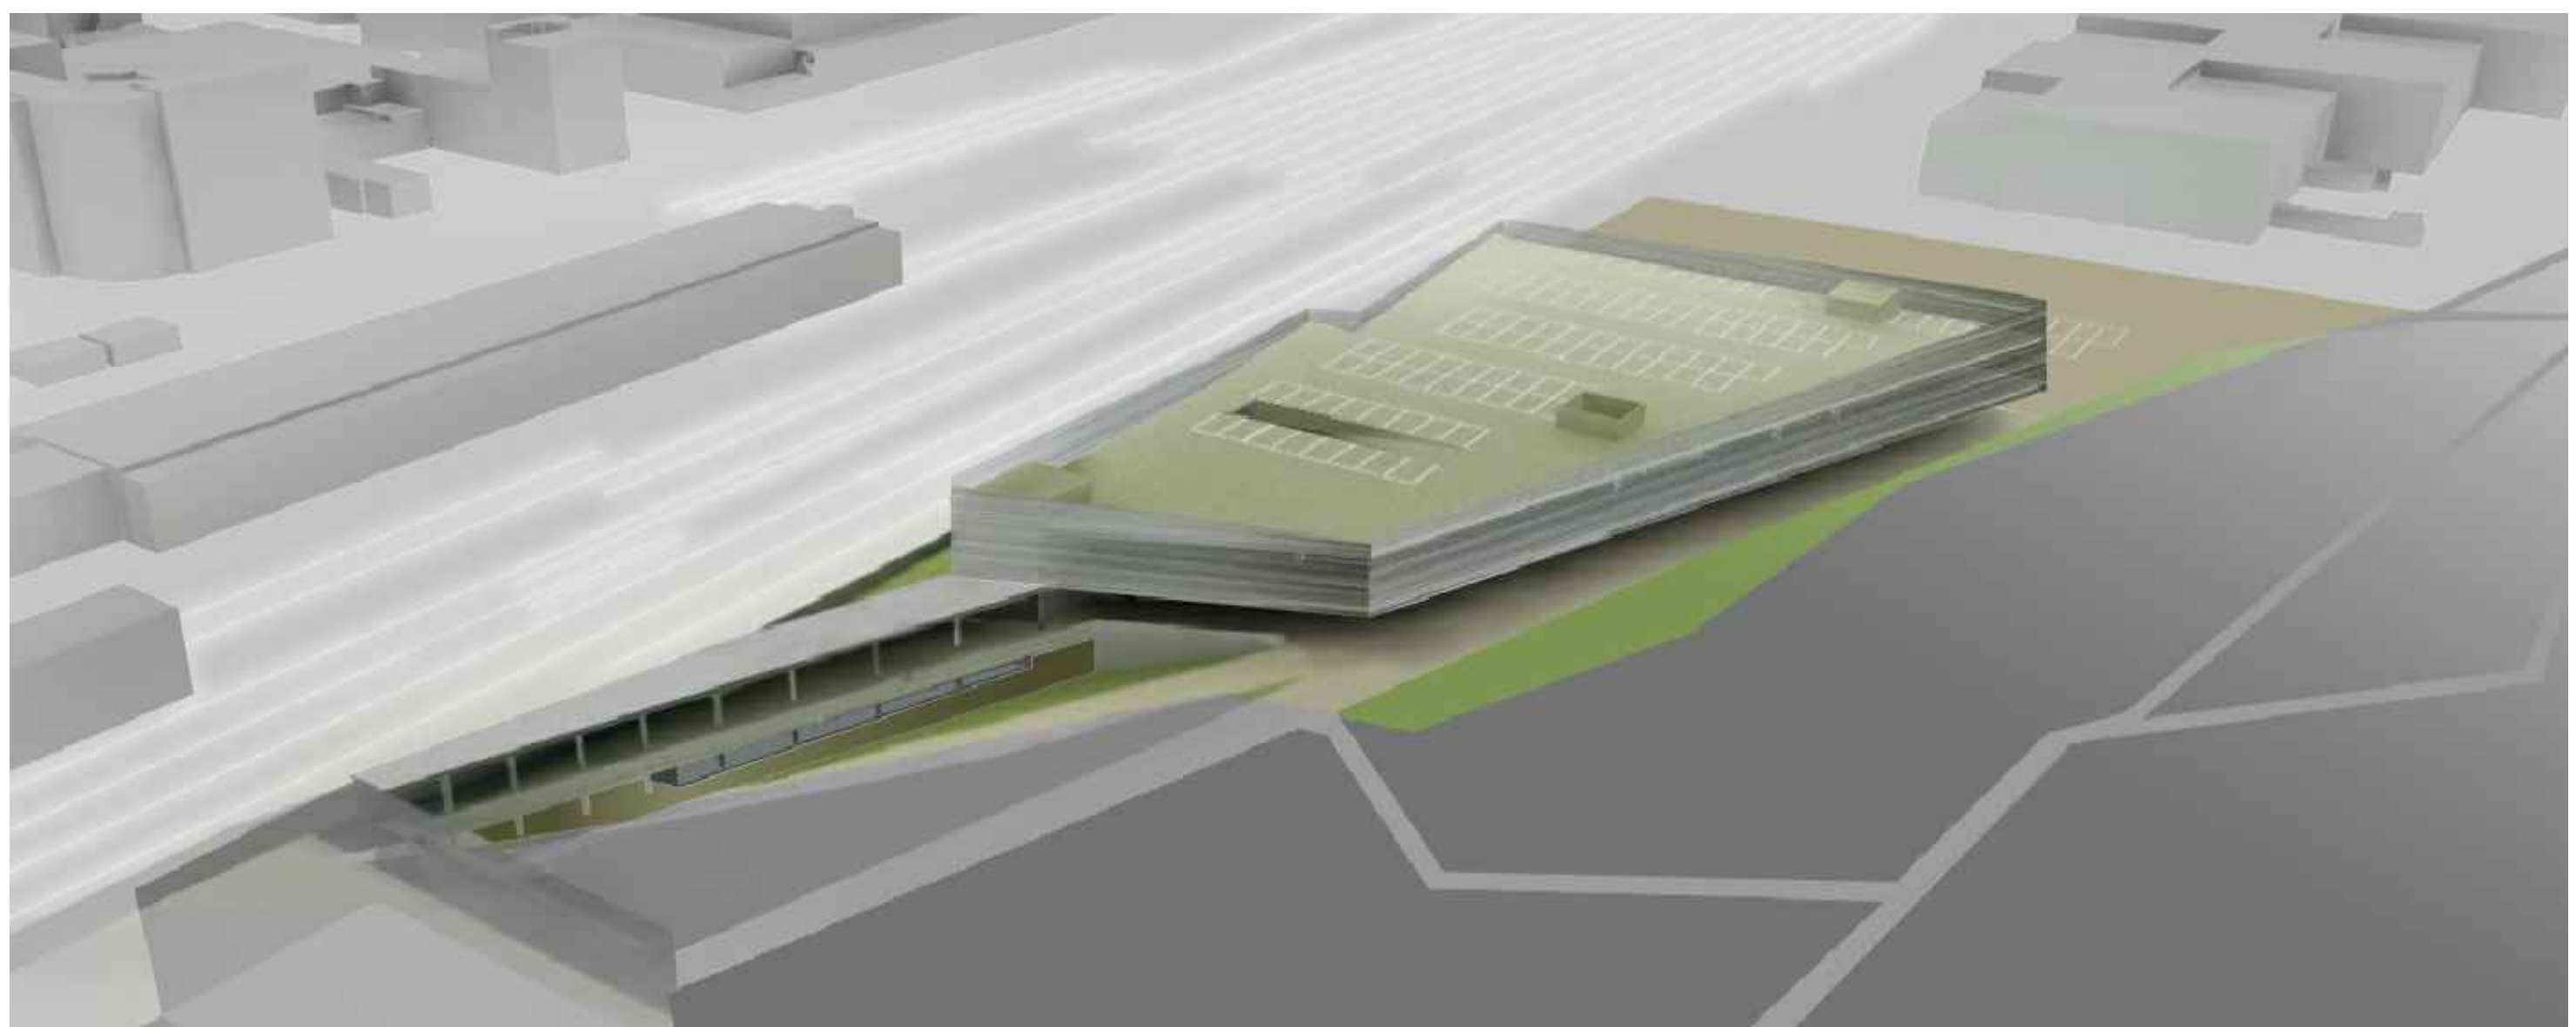

COMPARTO 4



COMPARTO 5

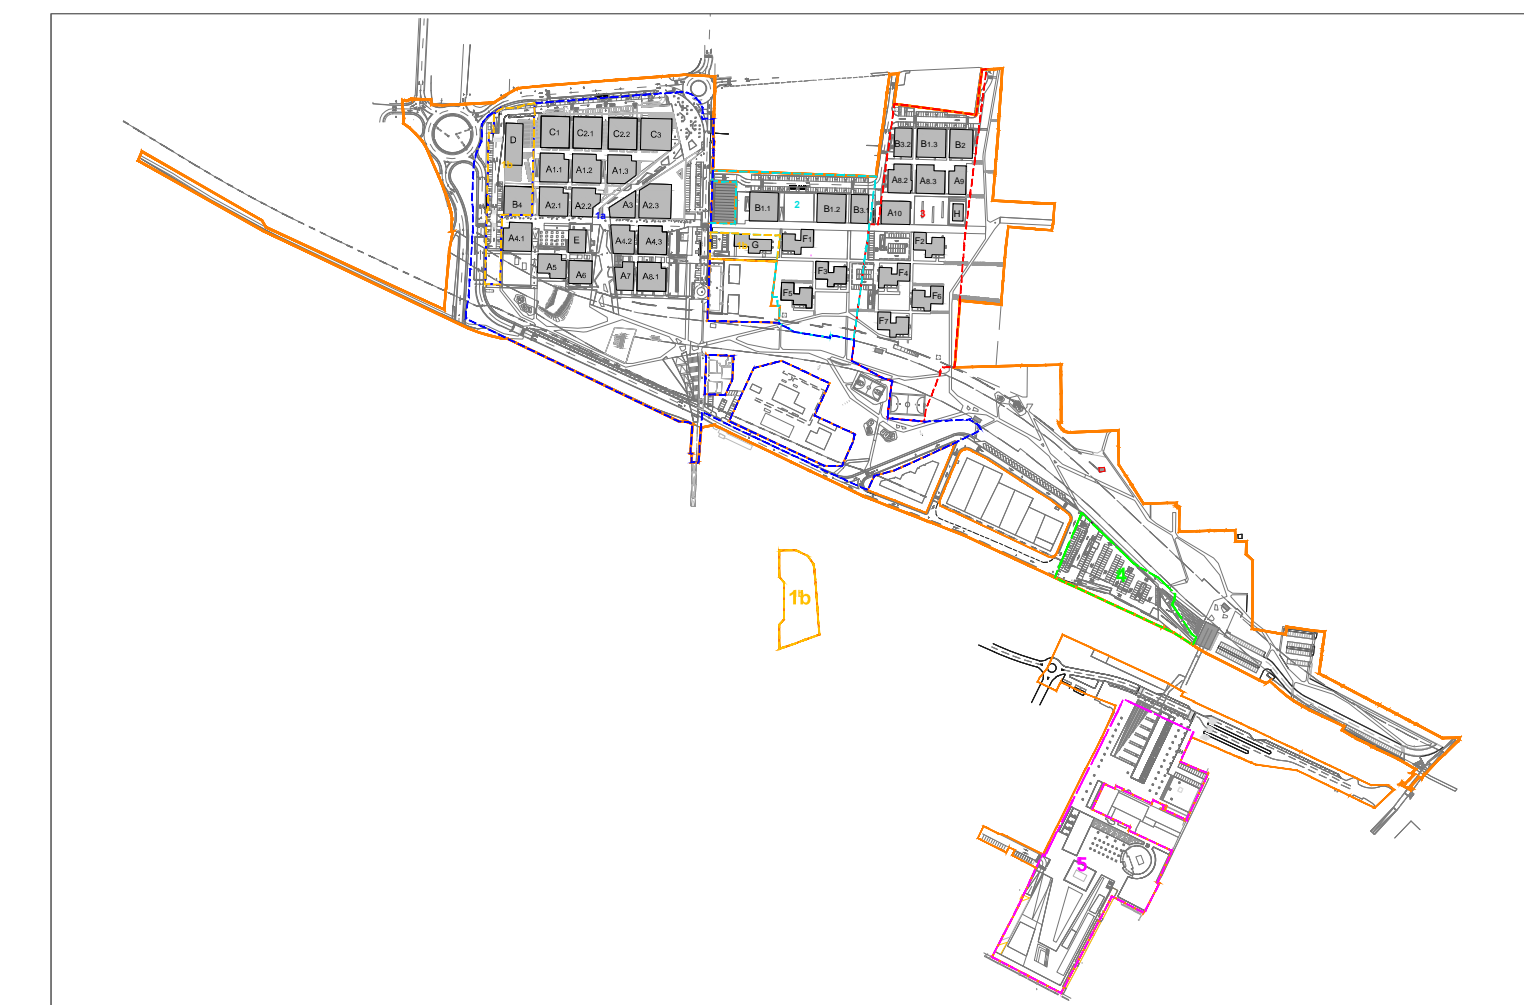

COMUNE DI CESENA - QUARTIERE NOVELLO - COMPARTO 1A-1B


COMUNE DI CESENA - QUARTIERE NOVELLO - COMPARTO 1A-1B

FABRICA IMMOBILIARE
 Fabbrica Immobiliare SGR
 Via Nazionale, 87
 00184 Roma - Italia

FONDO NOVELLO
 Per conto di

Project Management - Progettazione Architettonica Esecutiva - Impianti - Prevenzione Antincendio - Strutturale

JACOBS
 Jacobs Italia S.p.A.
 Via Nazionale 104A, 10
 20121 Milano - Italy
 +39 02 248081

Progettazione Architettonica Definitiva

studio gap associati
 studio gap associati
 Piazza della Scuola Pa. 104 ex A
 20121 Milano - Italy
 +39 02 248081

LAND
 LAND Italia S.r.l.
 Via Venezia, 16
 20121 Milano - Italy
 +39 02 248081

Il Committente: **FONDO NOVELLO**
 Il Progettista: **studio gap associati**



01	15.06.2017	AGGIORNAMENTI, ELABORATI	JAC	GAP
00	05.12.2016	PRIMA EMISSIONE	JAC	GAP
Rev.	Data	Oggetto revisione	Dis.	Verif. Appr.

Viste prospettiche
 Comparti 1a-1b-2-3-4

FASE:
 PROGRAMMA DI RIQUALIFICAZIONE URBANA - QUARTIERE NOVELLO
 VARIANTE 03 - COMPARTO 1a-1b

N° PROSPETTIVE:
 GAP-PRU-TAV.27.0

SCALA:
 1:500

Questo documento può essere utilizzato esclusivamente per le finalità previste dal contratto di base e di cui è titolare il proprietario. In riproduzione, in qualsiasi forma, è vietata la ristampa o l'uso non autorizzato senza il permesso scritto del proprietario. Il presente documento è proprietà intellettuale di studio gap associati.