


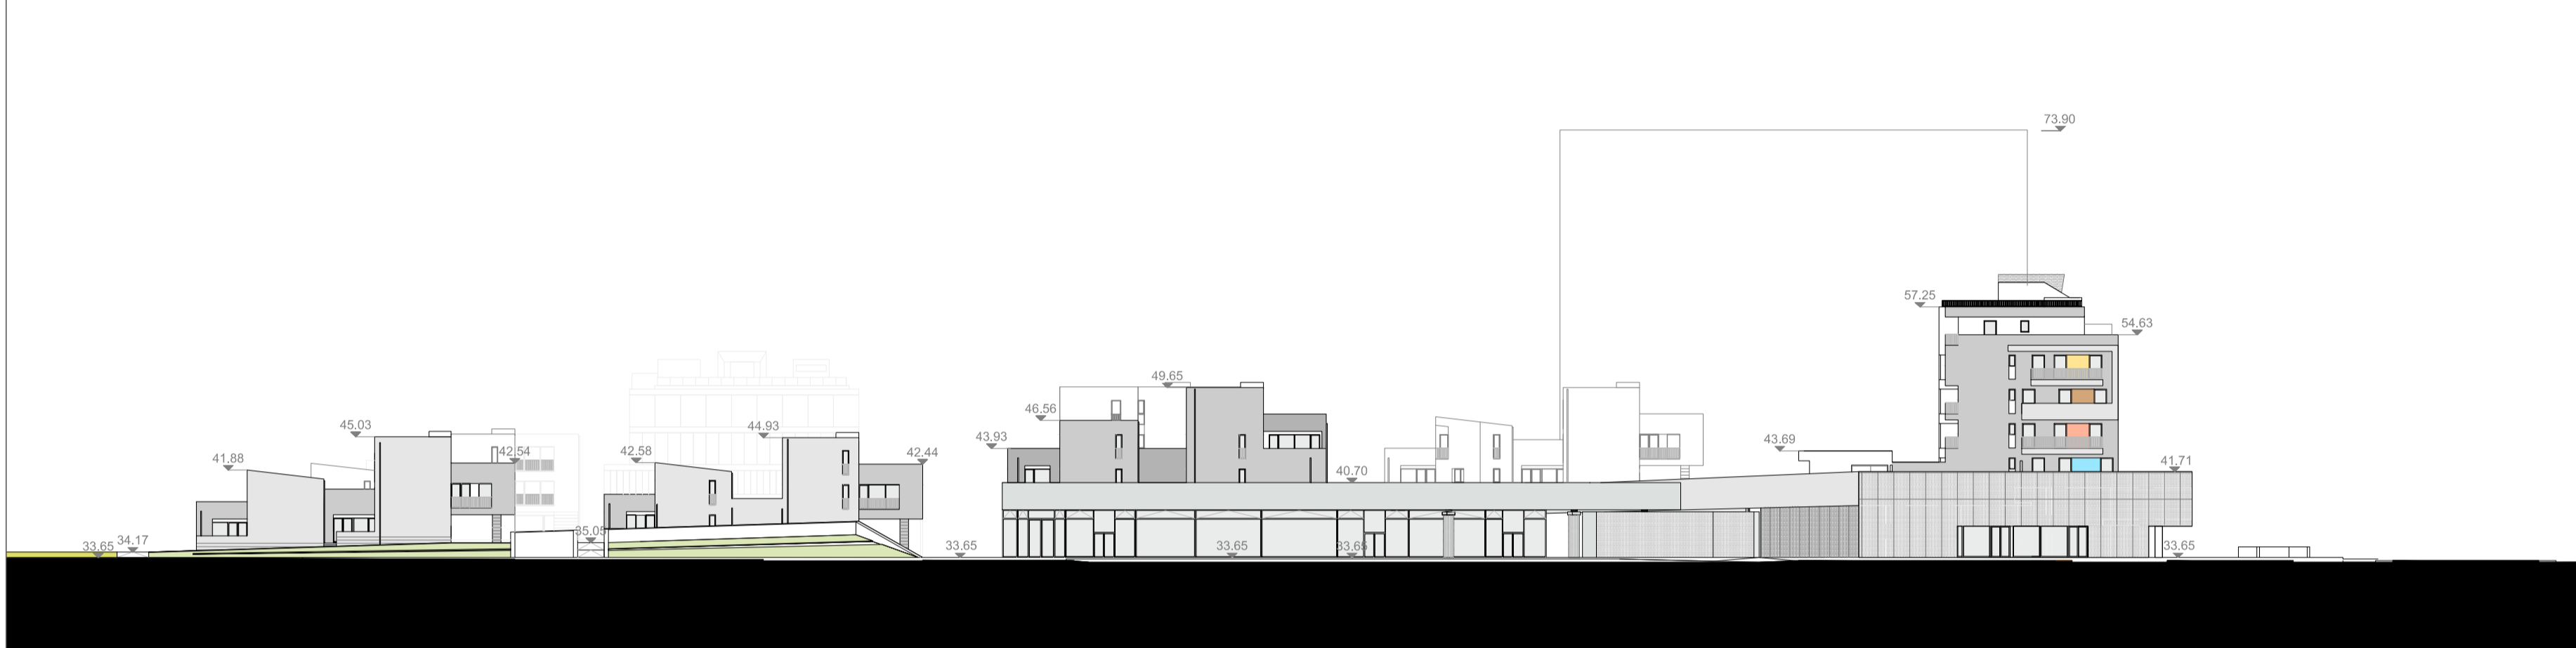

SEZIONE 9



SEZIONE 10



SEZIONE 11



SEZIONE 12



SEZIONE 13




SEZIONE 14



SEZIONE 15



SEZIONE 16

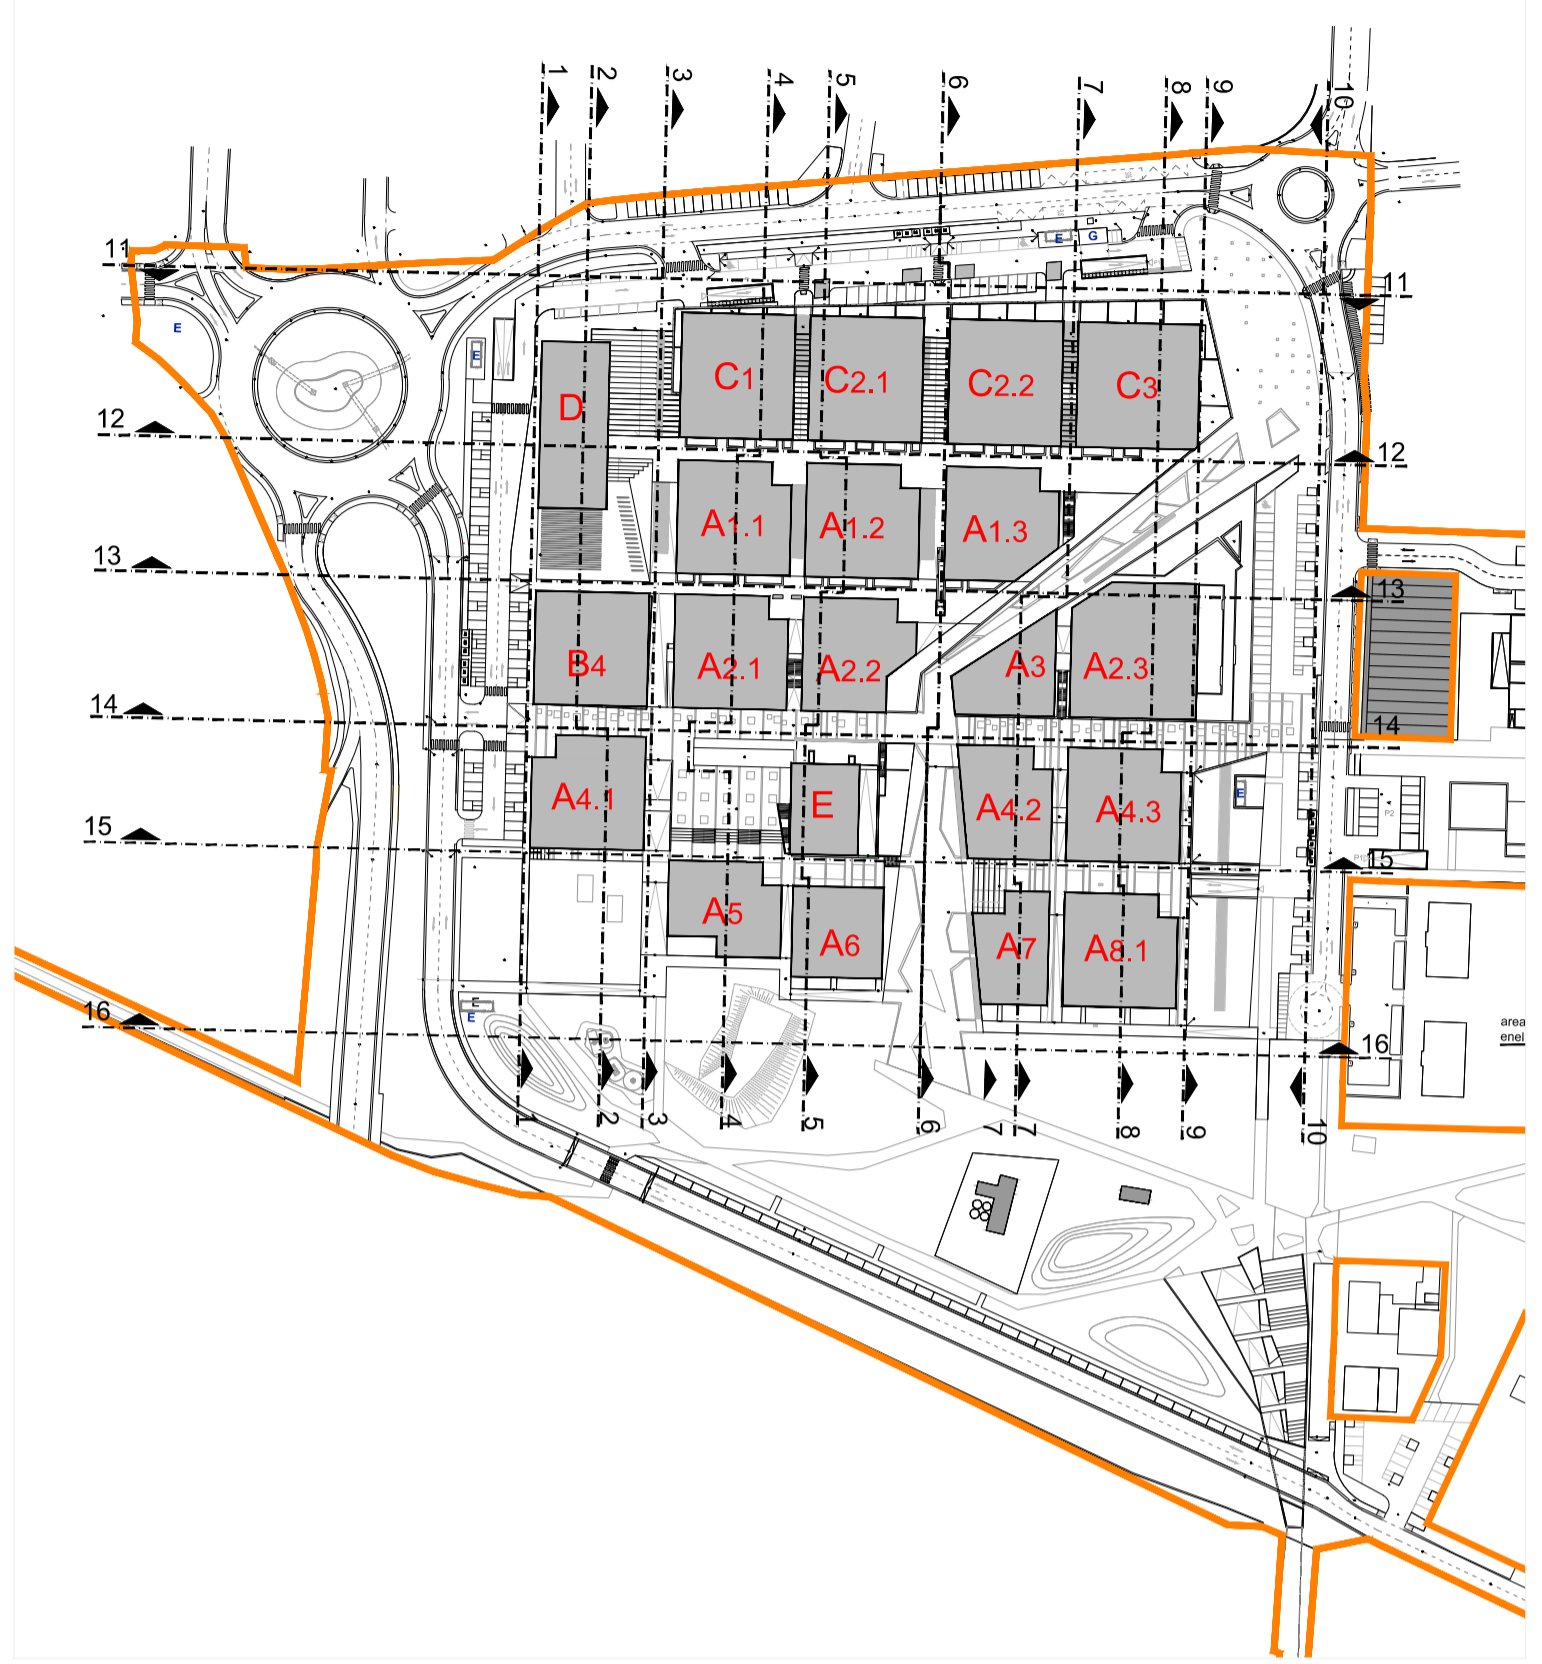

COMUNE DI CESENA - QUARTIERE NOVELLO - COMPARTO 1A-1B

Comitente

FABRICA IMMOBILIARE
 Fabbrica Immobiliare SGR
 Via Nazionale 57
 00184 Roma - Italy

FONDO NOVELLO

Project Management - Progettazione Architettonica Esecutiva - Impianti - Prevenzione Antincendio - Strutturale

JACOBS Jacobs Italia S.p.A.
 Via Mecenate 10, 16
 20138 Milano - Italy
 +39 02 20081

Progettazione Architettonica Definitiva

studio gap associati
 studio gap associati
 Piazza del Comune 101 sc. A
 41121 Cesena - Italy
 +39 052 438510

Progettazione degli Spazi Aperti

LAND
 LAND Italia S.r.l.
 Via Venezia 15
 20121 Milano - Italy
 +39 02 509111

Il Comitato

Il Progettista



02	16.11.2017	AGGIORNAMENTI_ELABORATI	GAP	JAC
01	15.06.2017	AGGIORNAMENTI_ELABORATI	GAP	JAC
00	05.10.2016	PRIMA_PRESERIZIONE	GAP	JAC
Rev.	000	Objetto revisione	000	000

TITOLO
 Schemi tipologici indicativi - Linee guida 1-500
 Comparti 1a-1b

FASE
 PROGRAMMA DI RIQUALIFICAZIONE URBANA QUARTIERE NOVELLO
 VARIANTE 03 - COMPARTO 1a-1b

N° DEGRADO
 GAP-PRU-TAV.26.1.L

SCALA
 1:500

Questo documento può essere utilizzato esclusivamente per le finalità previste dal contratto e non può essere diffuso, riprodotto, modificato o comunque utilizzato per finalità diverse senza il consenso scritto e autorizzato dalla Direzione di Progetto del Responsabile del documento. Il contenuto del documento è protetto dalle norme sul diritto d'autore e la proprietà intellettuale.