

COMUNE DI CESENA

Programma di Riqualificazione Urbana del comparto di Viale Europa e Via Piave denominato "Parco Europa"



Proprietà:

<p>NUOVA MADONNINA S.r.l. Via Cesenatico 5309 47024 Macerone-Cesena (FC)</p> <p>BATTISTINI IMMOBILIARE S.r.l. Via Europa 147 47023 Cesena (FC)</p> <p>MANUZZI GILBERTO Subb. Federico Comandini 126 47023 Cesena (FC)</p> <p>MANUZZI PAOLO Subb. Federico Comandini 126 47023 Cesena (FC)</p> <p>MANUZZI MARIO Subb. Federico Comandini 126 47023 Cesena (FC)</p>	<p>MERLONI MARINA Viale Europa 475 47023 Cesena (FC)</p> <p>MERLONI MARCO Via Cerchia di S.Egidio 1694 47023 Cesena (FC)</p> <p>COMUNE DI CESENA P.zza del Popolo 10 47023 Cesena (FC)</p>
--	---

Oggetto tavola: Tipologia edilizia fabbricato "F" con destinazioni d'uso 1:500 (lotto 6)

Progettisti: Prof. Arch. Adolfo Natalini (capogruppo)
Arch. Fabrizio Natalini
Arch. Riccardo Barbieri


Collaboratori: Arch. M. Baralli, Arch. A. Blanchard, Arch. T. Brilli, Arch. D.Pica,
Arch. G. Santini, Arch. N. Scelsi
Ing. F. Barbieri, Arch. L. Tappi

Timbro e firma progettisti:



ACCORDO DEFINITIVO 21 DICEMBRE 2011


TAVOLA N° 18

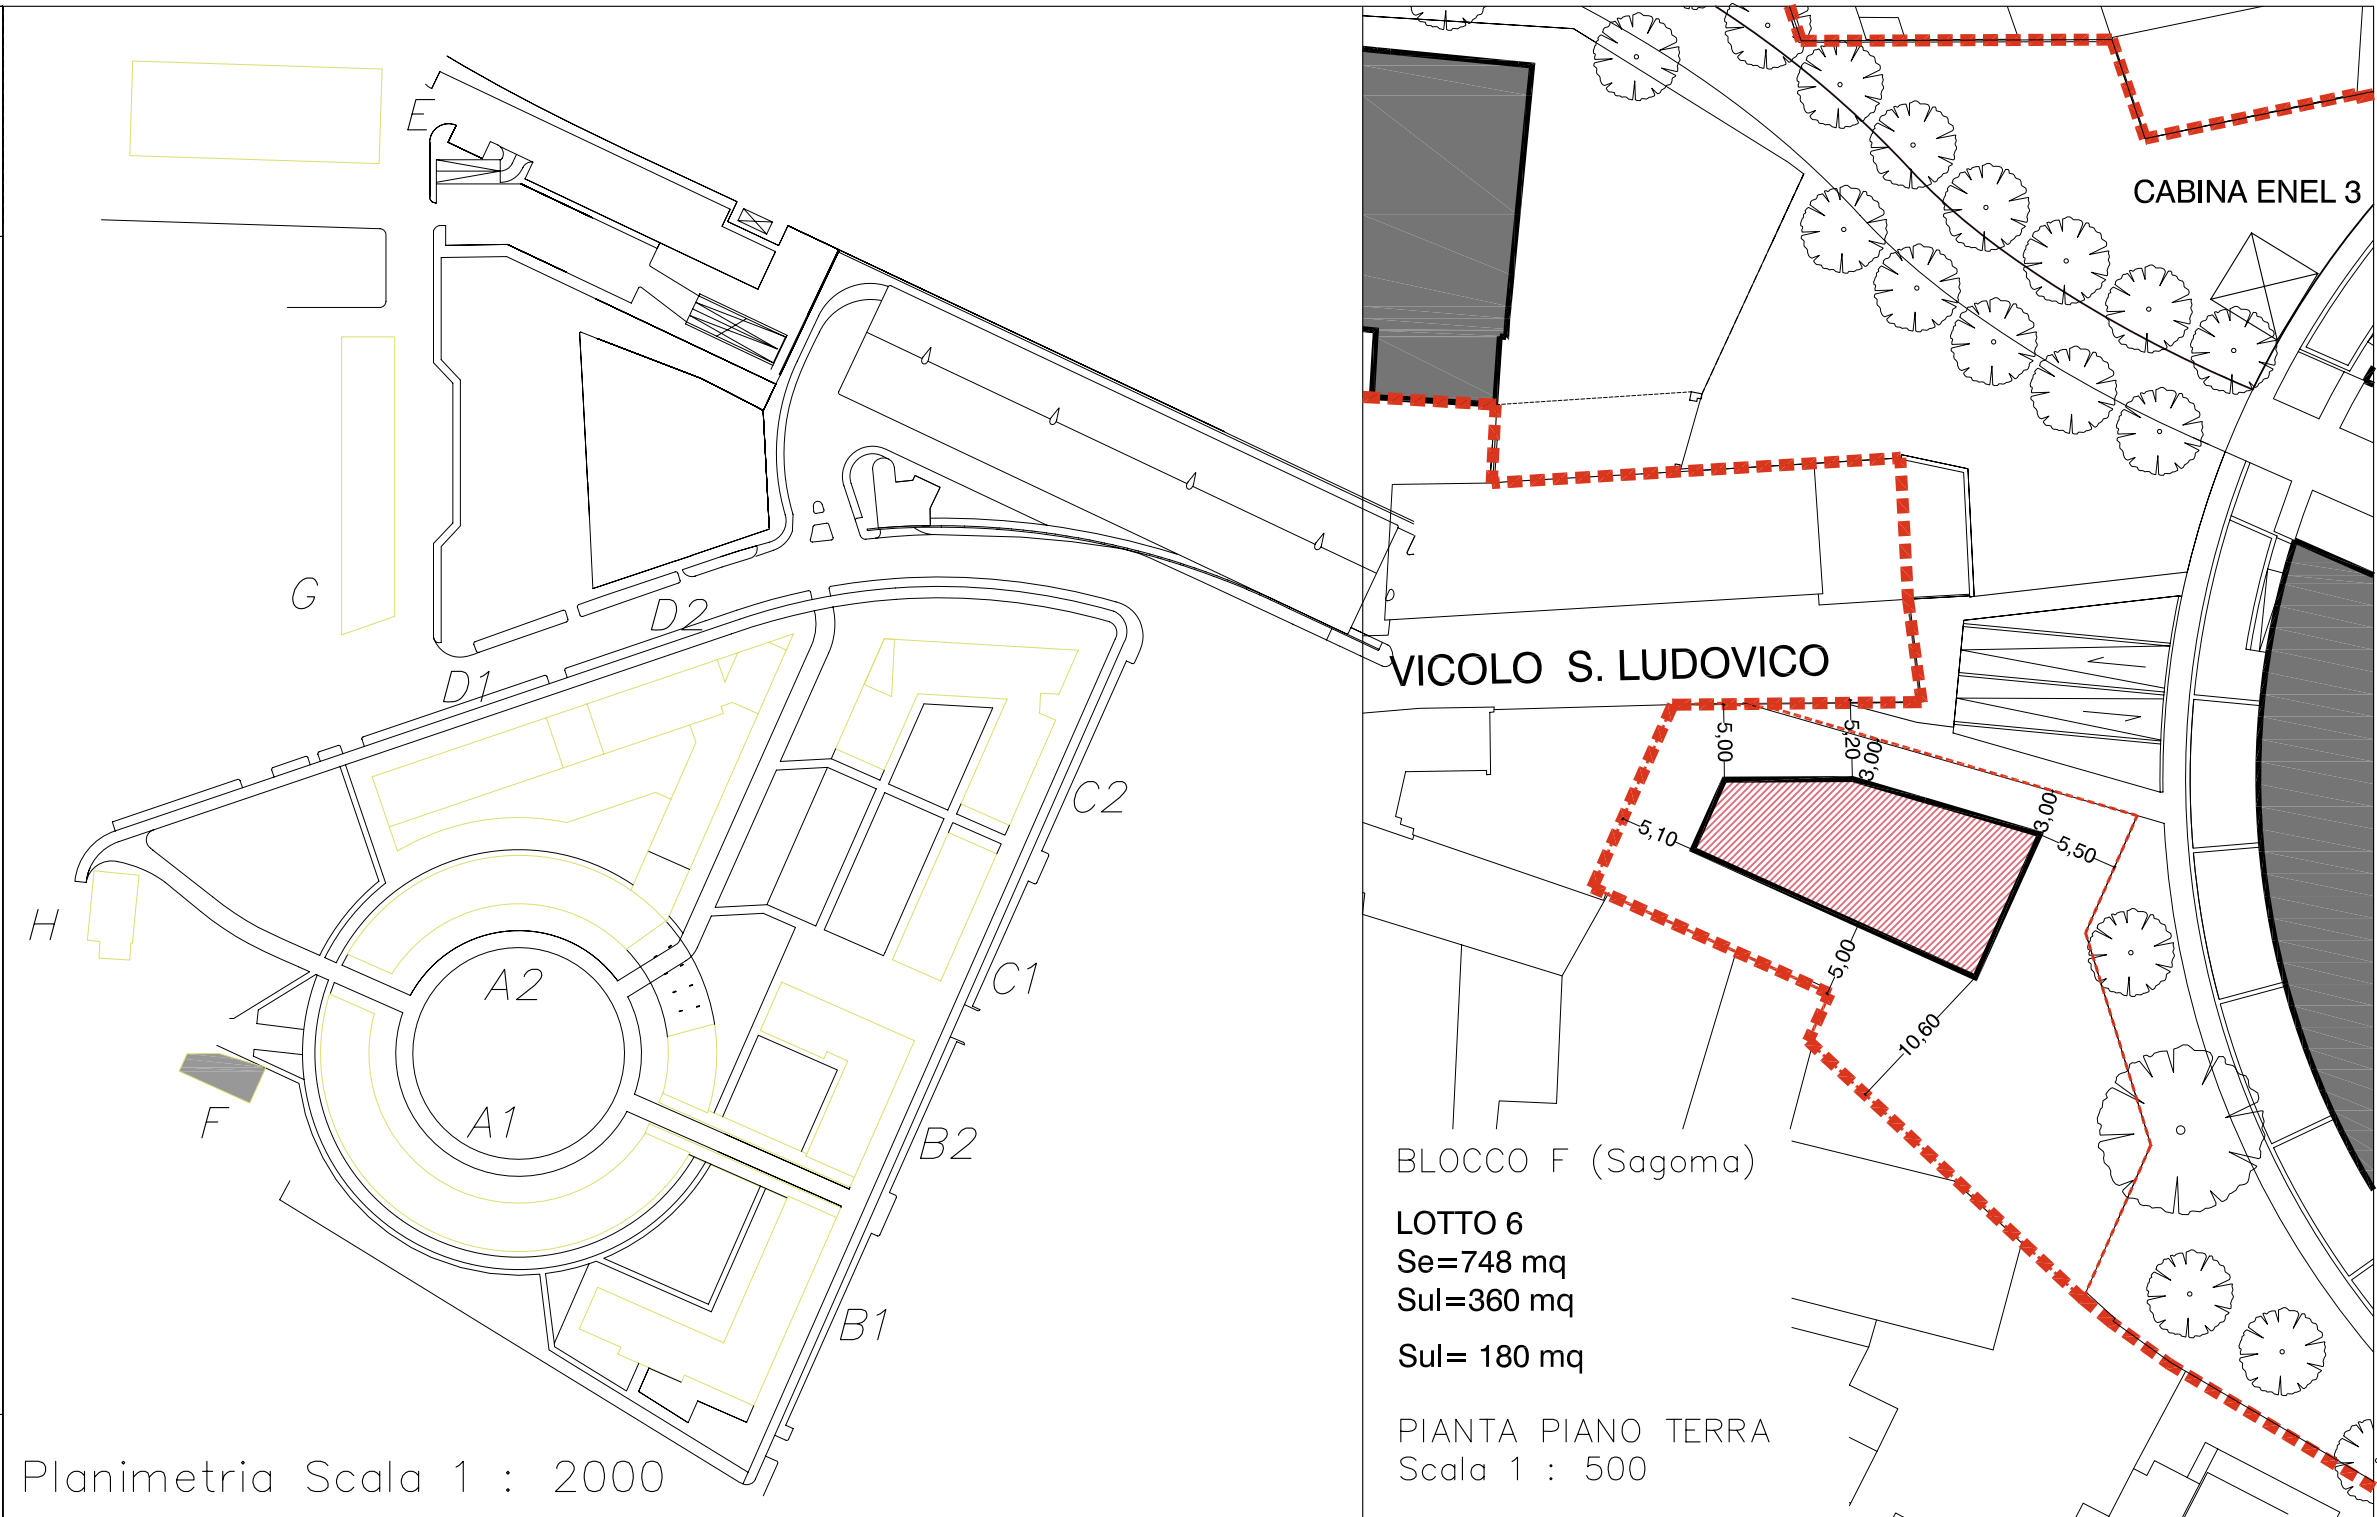

Planimetria Scala 1 : 2000





RESIDENZA U 1/1
TOT S.U.L.
360 mq

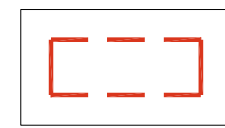

PROIEZIONE A
TERRA DEL
LOTTO

INGOMBRO MASSIMO Scala 1 : 500

Sul= 180 mq

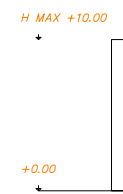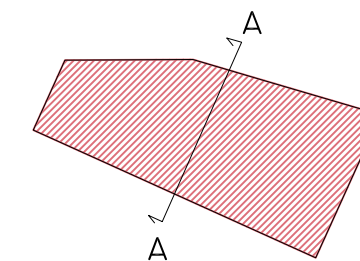

PIANTA PIANO PRIMO
Scala 1 : 500

SEZIONE TIPO A-A
Scala 1 : 500

Riccardo Barbieri
 Viale Osservanza n.145 Cesena
 Tel. 0547/611227 P.iva 03329570406
Architettura
 Studio

NATALINI ARCHITETTI
 via del Salvatino, 10/a, 50137 Firenze
 t. 055.6004400 natalini.architetti@tin.it