

COMUNE DI CESENA

**PIANO URBANISTICO ATTUATIVO
(GIA' P.U.A. 25 PREGRESSO PRG '85)
VIA DISMANO**

**Progetto di nuova costruzione di :
FABBRICATO N.5
Cabina elettrica**

TAV. CE5-04A	Impianti tecnologici - DM 22/01/08 n.37 Planimetria con impianti elettrici	Scala 1:200
-----------------	---	----------------


Committenti:

Immobiliare Cedro s.r.l.
via Rasi Spinelli n° 194 - Cesena (FC)
P.E.C. cedroimmobiliare@arubapec.it

OROGEL Società Cooperativa Agricola
via Dismano, 2830 - Pievesestina di Cesena (FC)
Tel. 0547 3771
P.E.C. orogelcoop@pec.it

Progettsiti:

**STUDIO TECNICO ASSOCIATO
GIORGINI E ZANUCCOLI**
Via L. Lama, 130 - Cesena (FC)
Tel./ Fax. 054724977 E-mail studio@giorginiezannuccoli.191.it

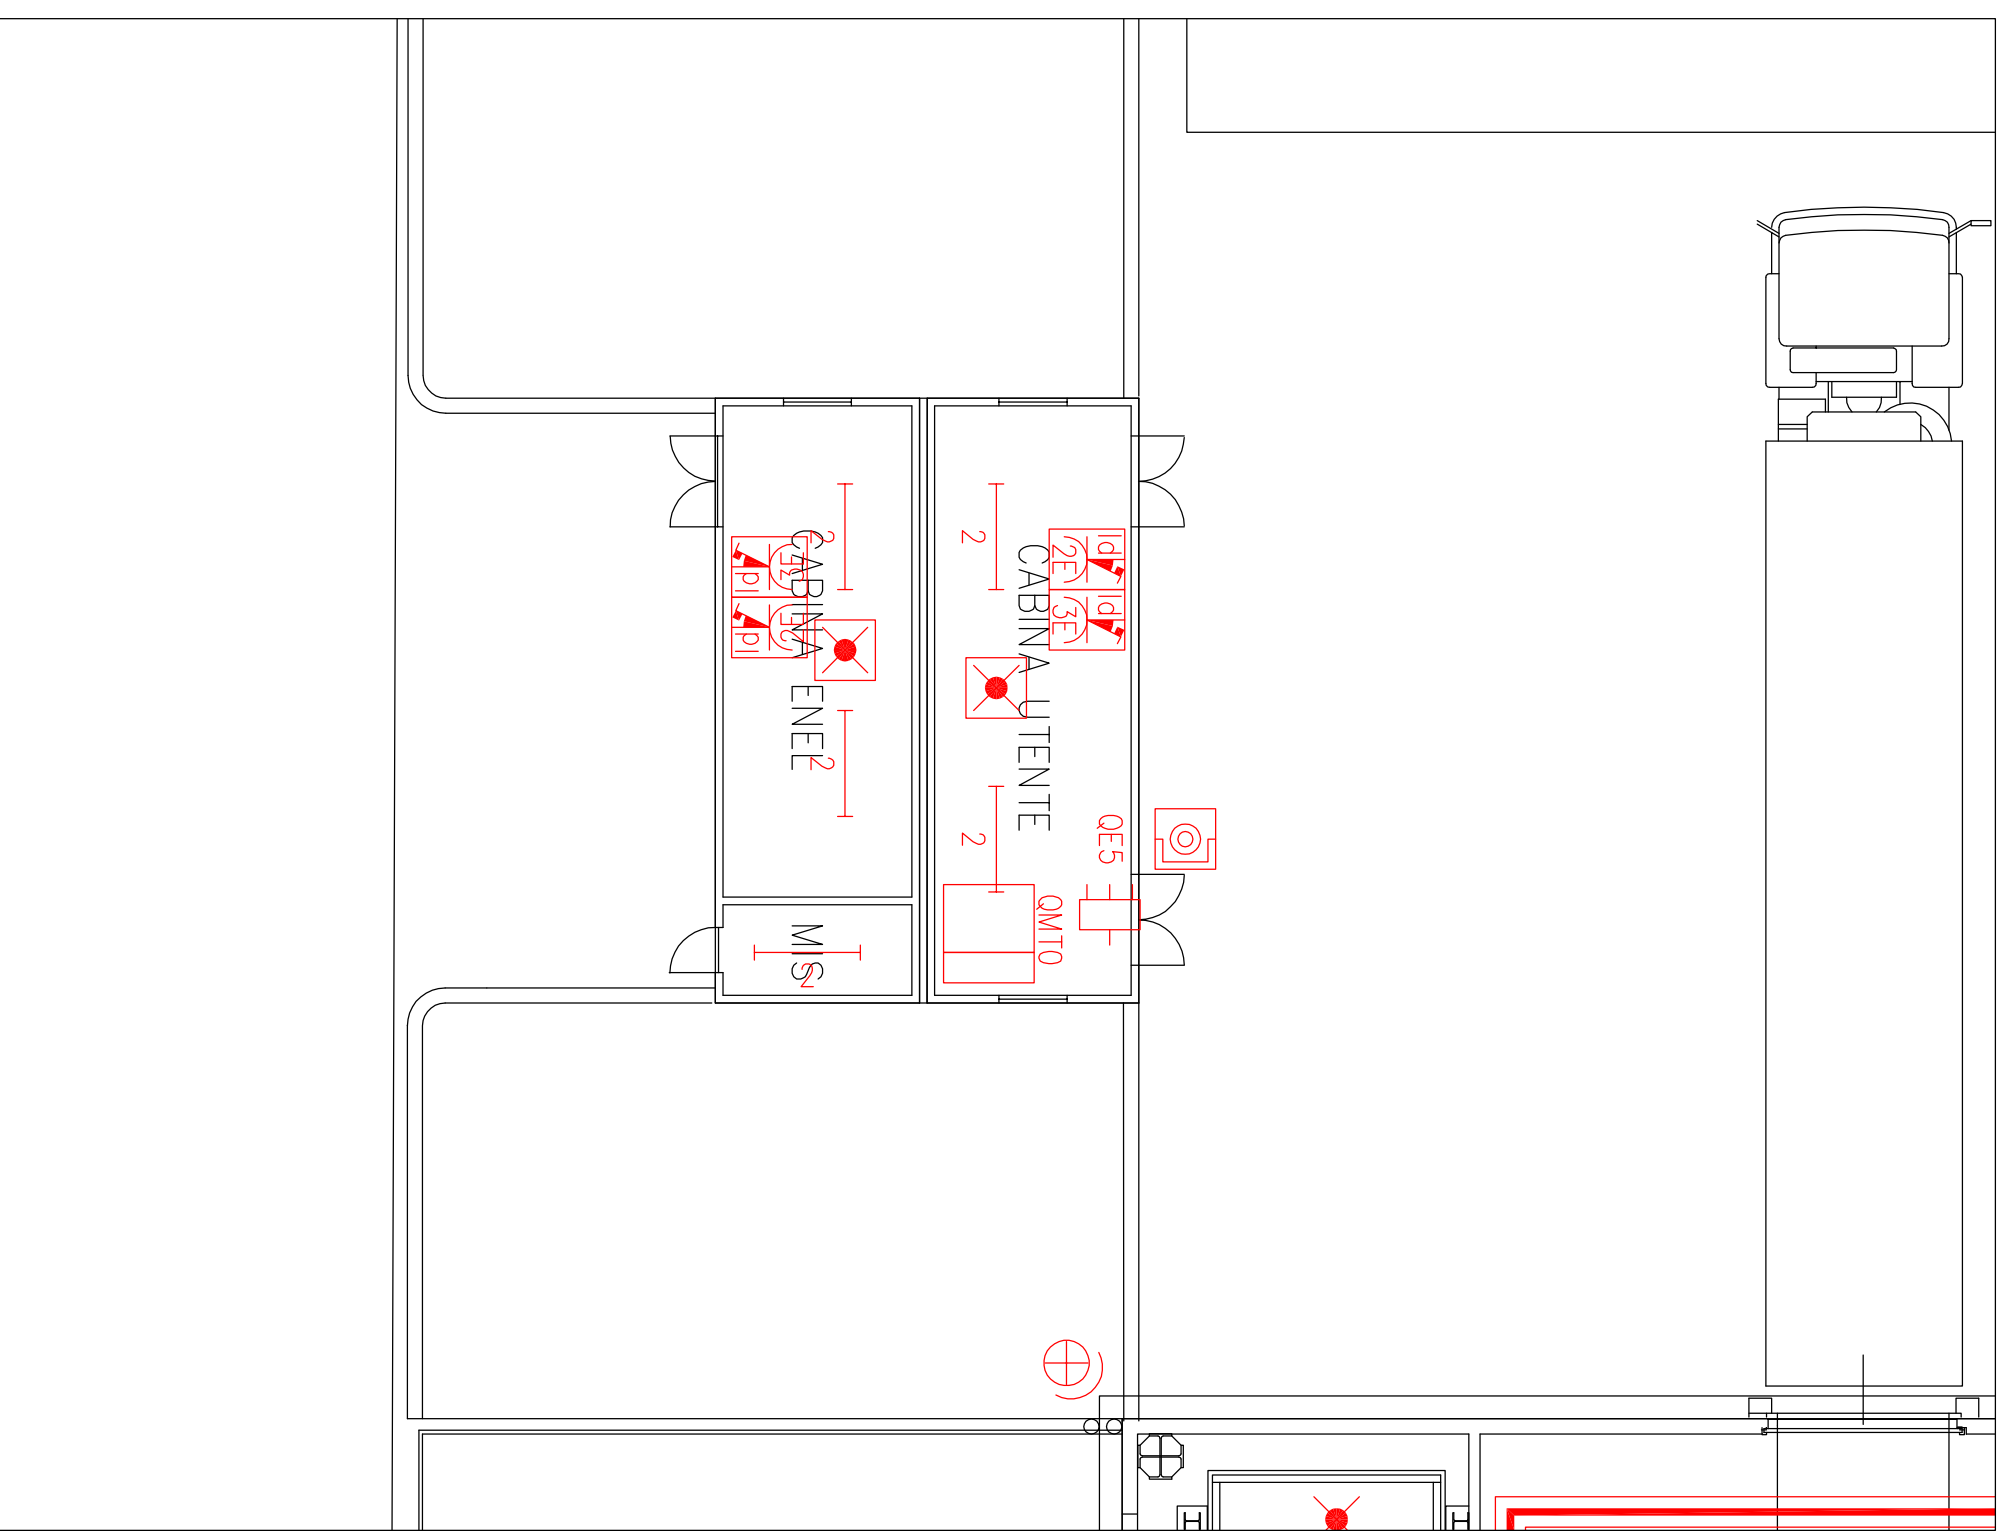

PIANTA PIANO TERRA