

COMUNE DI CESENA

PIANO URBANISTICO ATTUATIVO (GIA' P.U.A. 25 PREGRESSO PRG '85) VIA DISMANO

STESURA ADEGUATA AGLI ESITI DELLA
CONFERENZA DEI SERVIZI DEL 26 01 2015

Progetto di nuova costruzione di :
FABBRICATO N.4
Centrale Tecnologica

TAV. CT4-03A	Impianti tecnologici - DM 22/01/08 n.37 Planimetria con impianti elettrici	Scala 1:200
-----------------	---	----------------


Committenti:

Immobiliare Cedro s.r.l.
via Rasi Spinelli n° 194 - Cesena (FC)
P.E.C. cedroimmobiliare@arubapec.it
Amministratore Unico

OROGEL Società Cooperativa Agricola
via Dismano, 2830 - Pievesestina di Cesena (FC)
Tel. 0547 3771
P.E.C. orogelcoop@pec.it

Progettisti:

STUDIO TECNICO ASSOCIATO
GIORGINI E ZANUCCOLI
Via L. Lama, 130 - Cesena (FC)
Tel./ Fax. 054724977 E-mail studio@giorginiezannuccoli.191.it

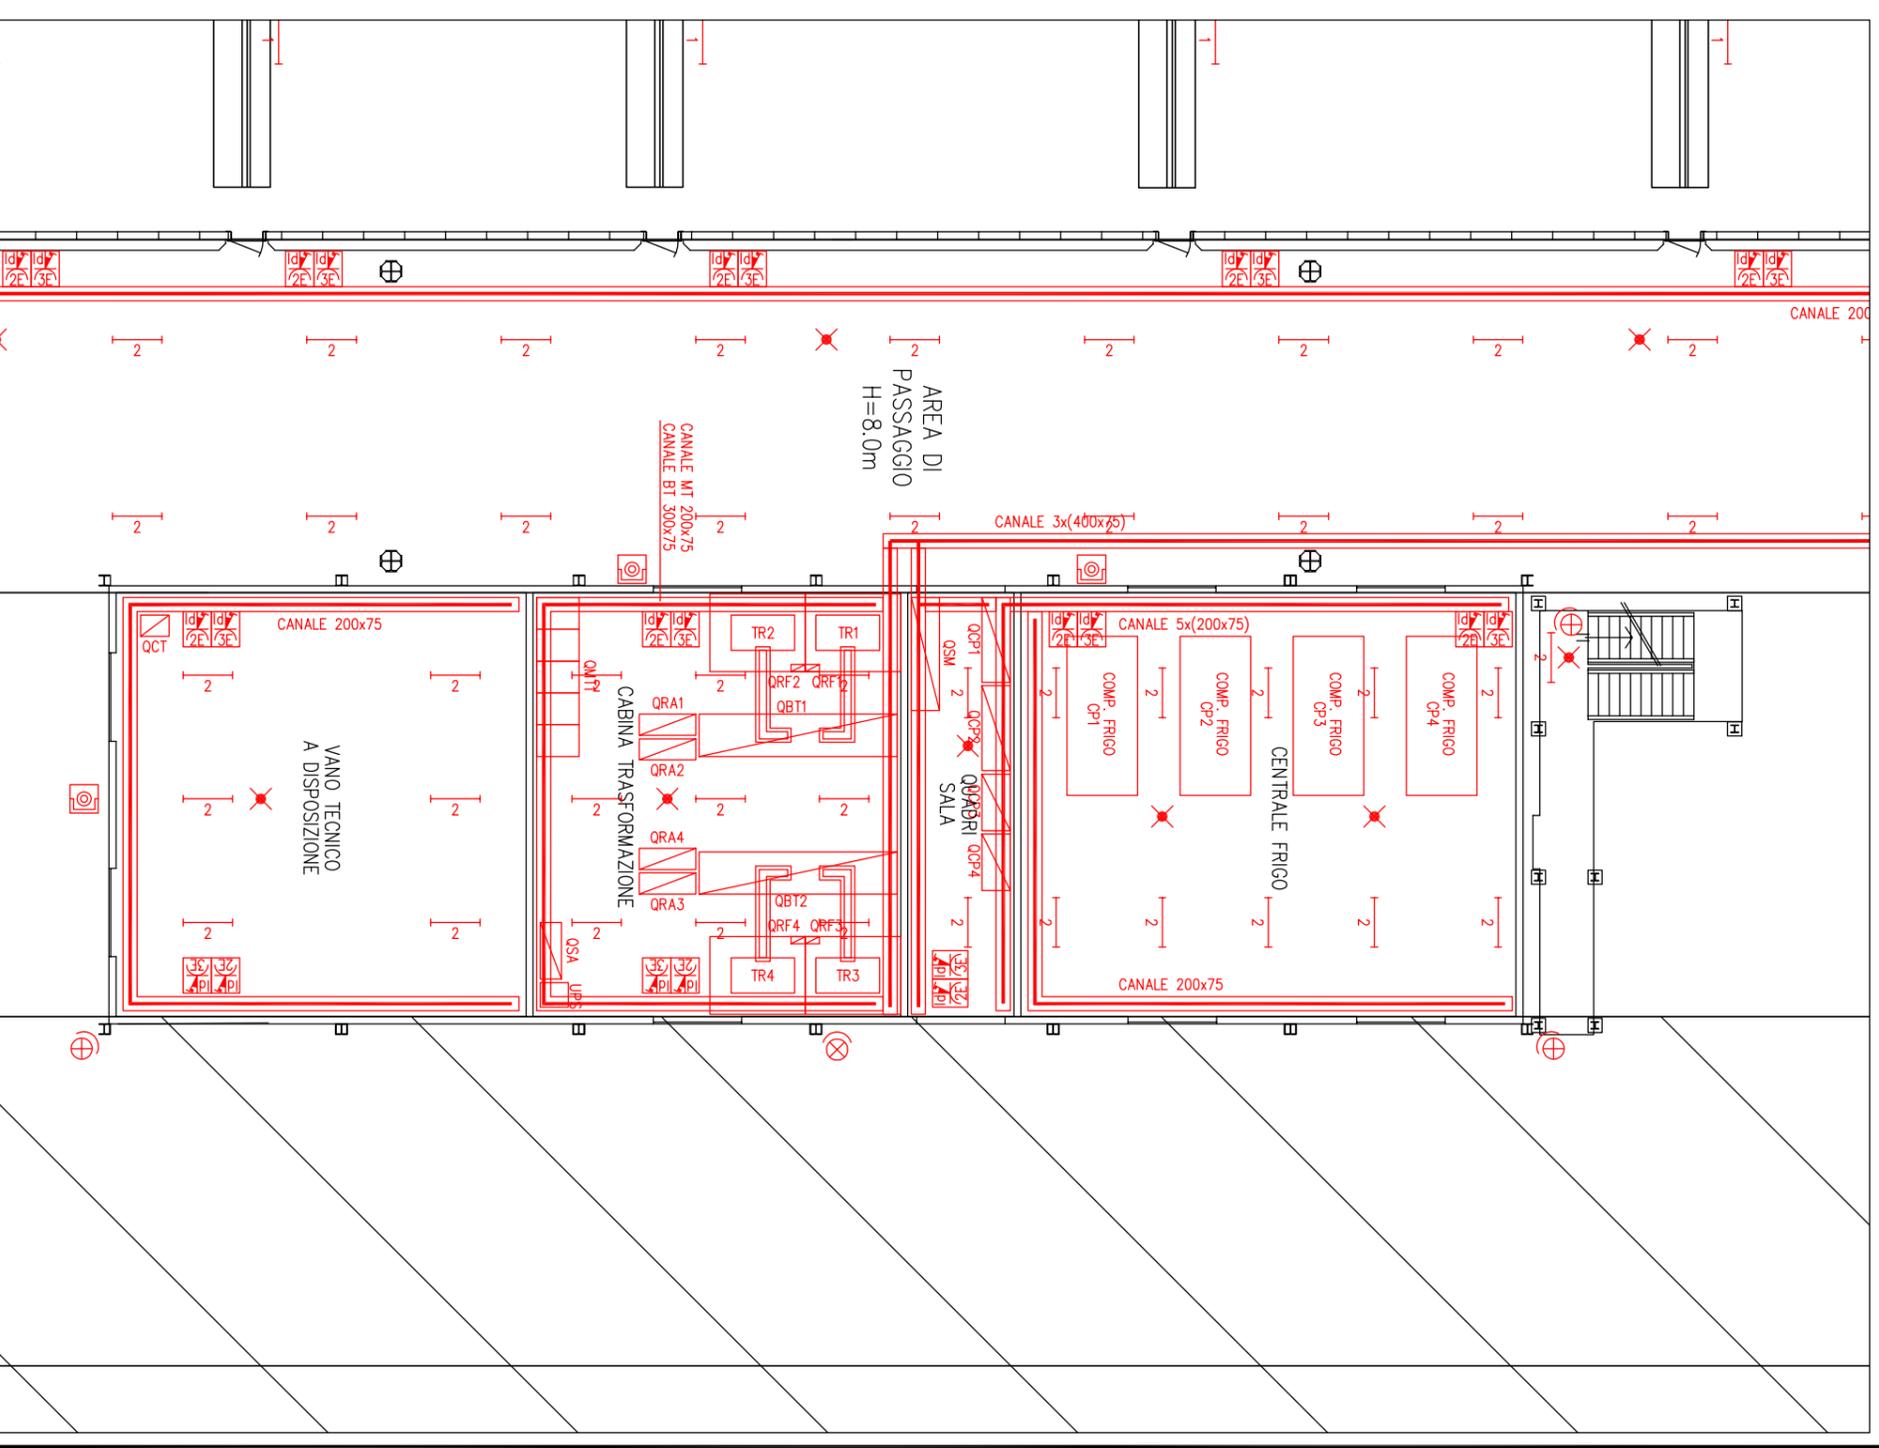

PIANTA PIANO TERRA