

COMUNE DI CESENA


Programma di Riqualificazione Urbana del comparto di Viale Europa e Via Piave denominato "Parco Europa"



Proprietà:

NUOVA MADONNINA S.r.l. Via Cesenatico 5309 47024 Macerone-Cesena (FC)	MERLONI MARINA Viale Europa 475 47023 Cesena (FC)
BATTISTINI IMMOBILIARE S.r.l. Via Europa 147 47023 Cesena (FC)	MERLONI MARCO Via Cerchia di S.Egidio 1694 47023 Cesena (FC)
MANUZZI GILBERTO Subb. Federico Comandini 126 47023 Cesena (FC)	COMUNE DI CESENA P.zza del Popolo 10 47023 Cesena (FC)
MANUZZI PAOLO Subb. Federico Comandini 126 47023 Cesena (FC)	
MANUZZI MARIO Subb. Federico Comandini 126 47023 Cesena (FC)	

ACCORDO DEFINITIVO 21 DICEMBRE 2011

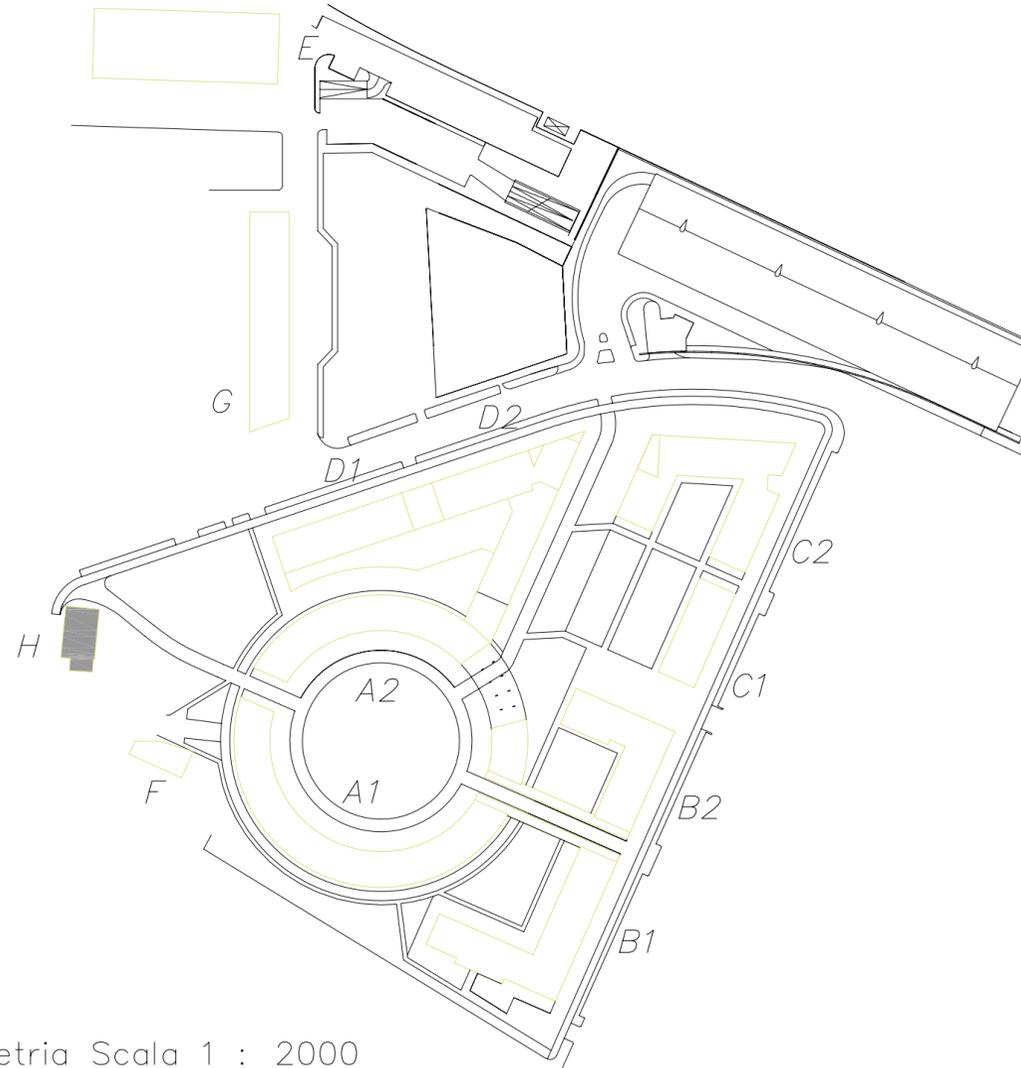

Planimetria Scala 1 : 2000

BLOCCO H

LOTTO 9
 Se=717 mq
 Sul esistente PT: mq 220(+68 di tettoia)
 Sul esistente 1°P: mq 23
 Sul esistente 2°P: mq 220
 Sul esistente 3°P: mq 220
 Sul utilizzata=751 mq
 Sul a disposizione=102 mq
 Sul a disposizione (previa demolizione tettoia esistente)=170 mq



PIANTA PIANO TERRA
Scala 1 : 500

Oggetto tavola: Tipologia edilizia fabbricato "H" con destinazioni d'uso 1:500 (lotto 9)


Progettisti: Prof. Arch. Adolfo Natalini (capogruppo)
 Arch. Fabrizio Natalini
 Arch. Riccardo Barbieri

Collaboratori: Arch. M. Baralli, Arch. A. Blanchard, Arch. T. Brilli, Arch. D.Pica,
 Arch. G. Santini, Arch. N. Scelsi
 Ing. F. Barbieri, Arch. L. Tappi

Timbro e firma progettisti:



TAVOLA N° 18 a

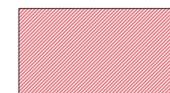


RESIDENZA U 1/1

TOT S.U.L.
853 mq




PROIEZIONE A
TERRA DEL
LOTTO

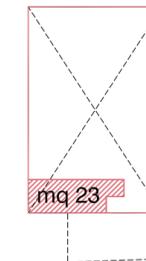

PIANTA 1°P
Scala 1 : 500



PIANTA PIANO SECONDO
Scala 1 : 500

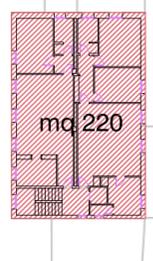

PIANTA PIANO TERZO
Scala 1 : 500

Riccardo Barbieri
 Viale Osservanza n.145 Cesena
 Tel. 0547611227 P.h.a. 0329570406
 NATALINI ARCHITETTI
 via del Salvatino 10/a 50137 Firenze
 t. 055.600400 natalini.architetti@tin.it
 Studio
 Architettura