



1



2




4



3



5

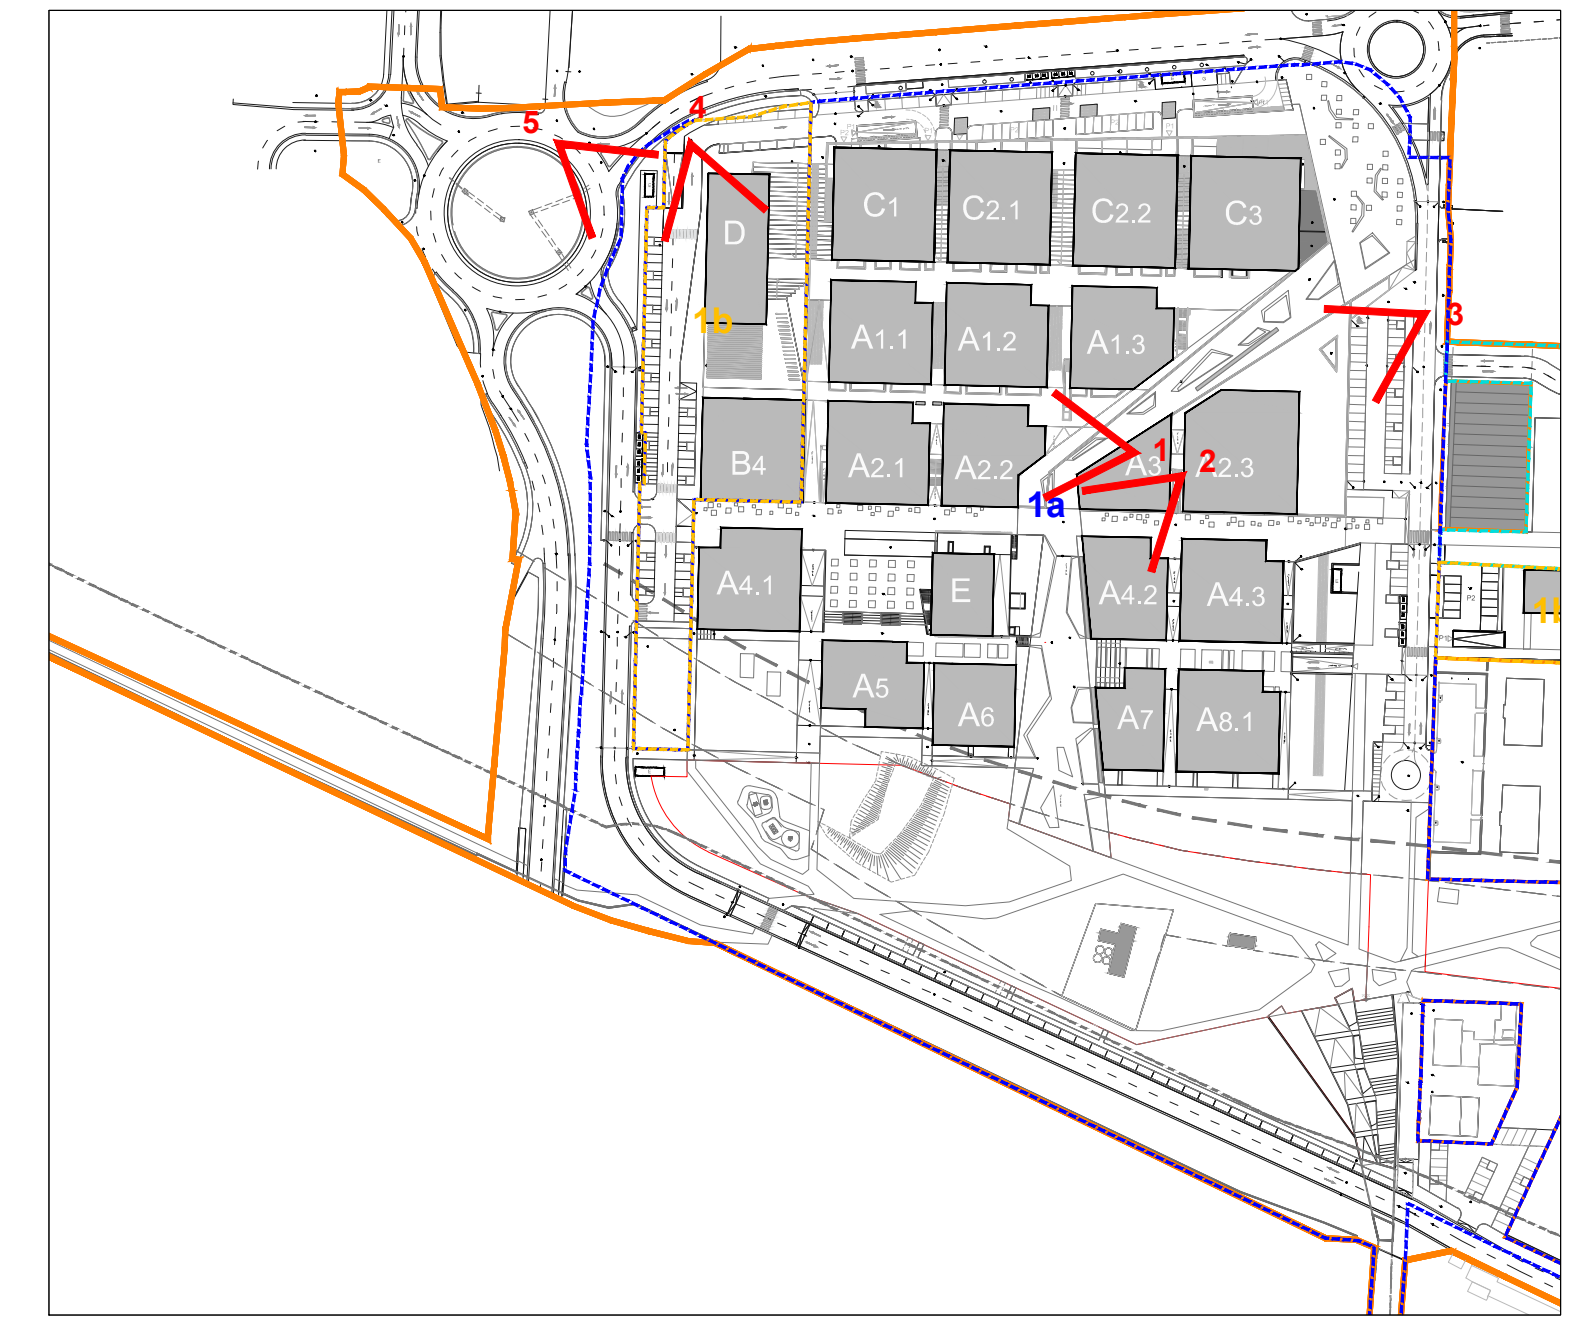

**COMUNE DI CESENA - QUARTIERE NOVELLO - COMPARTO 1A-1B**

Comitente  
 Fabbrica Immobiliare SGR  
 Via Nazionale, 47  
 00184 Roma - Italy

Per conto di  
**FONDO NOVELLO**

Project Management - Progettazione Architettonica Esecutiva - Impianti - Prevenzione Antincendio - Strutturale

**JACOBS** Jacobs Italia S.p.A.  
 Via Alessandro Volta, 16  
 20093 Cologno Monzese (MI) - Italy  
 +39 02 25061

Progettazione Architettonica Definitiva  
 studio gap associati  
 Piazza del Cavaliere, 104 sp. A  
 16123 Genova - Italy  
 +39 010 2482000

Progettazione degli Spazi Aperti  
**LAND**  
 LAND Italia S.r.l.  
 Via Venezia, 16  
 20121 Milano - Italy  
 +39 02 8069111

Il Comitato  
 Il Progettista

01	15.06.2017	AGGIORNAMENTI_ELABORATI	JAC	GAP
00	05.12.2016	PRIMA_EMISSIONE	JAC	GAP
Riv.	Data	Oggetto revisione	Dip.	Verif. Aut.

Viste prospettive  
 Comparti 1a-1b

FASE:  
**PROGRAMMA DI RIQUALIFICAZIONE URBANA QUARTIERE NOVELLO  
 VARIANTE 03 - COMPARTO 1a-1b**

N° SECONDO:  
**GAP-PRU-TAV.27.1**

SCALA:  
 1:500

Questo documento può essere utilizzato esclusivamente per le finalità previste dal contratto in base al quale lo stesso è stato fornito; la riproduzione, la cessione e comunque ogni utilizzo per finalità diverse sono vietate in assenza di preventiva autorizzazione da parte del Responsabile del documento. Il contenuto del documento è protetto dalle norme sul diritto d'autore e la proprietà intellettuale.