



SEZIONE 1

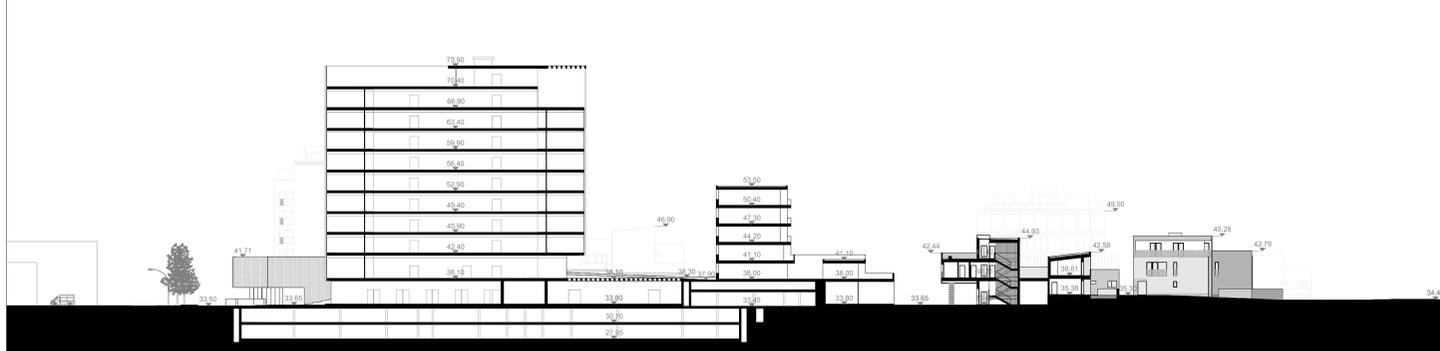


SEZIONE 2

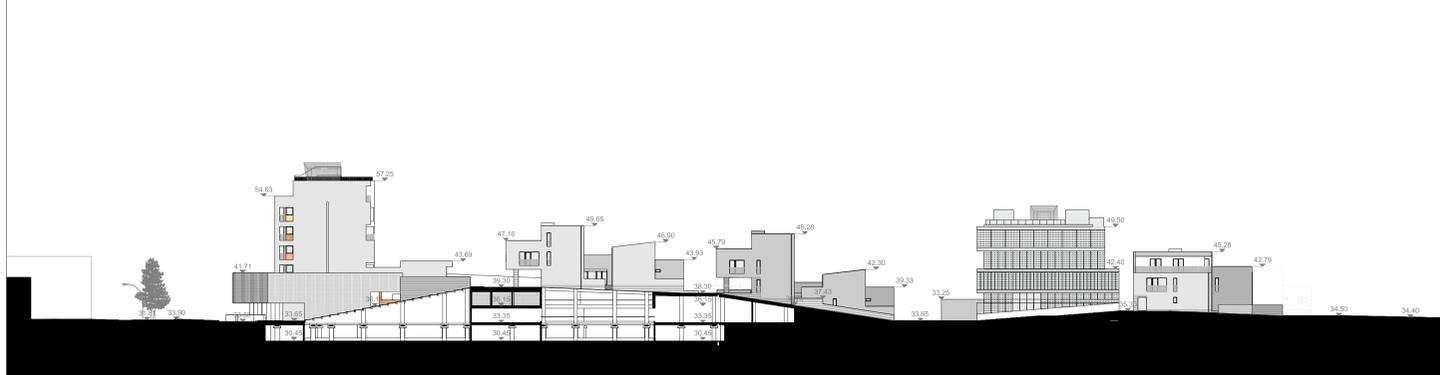


SEZIONE 3




SEZIONE 4

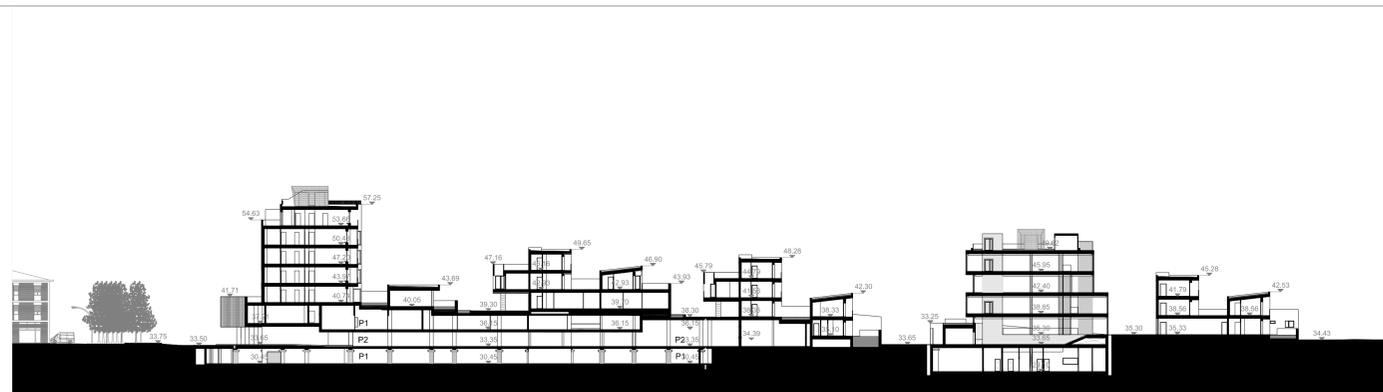


SEZIONE 5

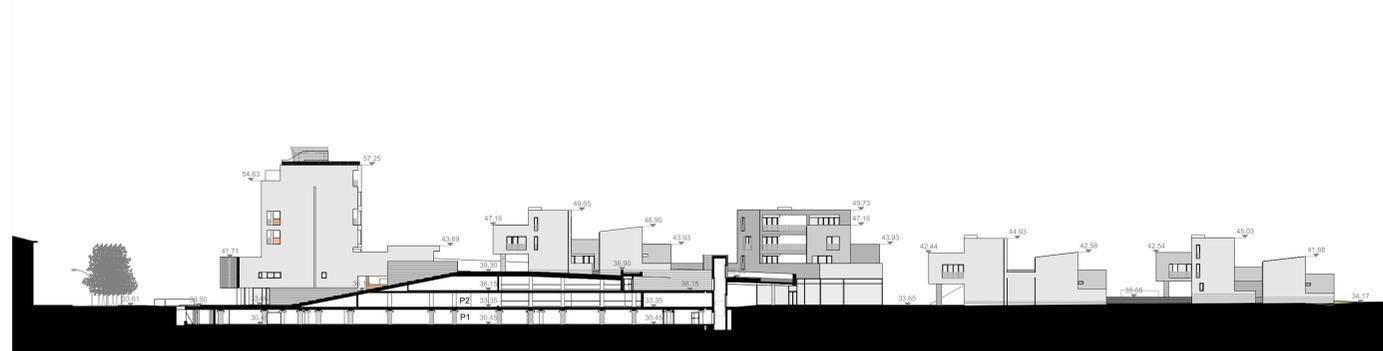

SEZIONE 6

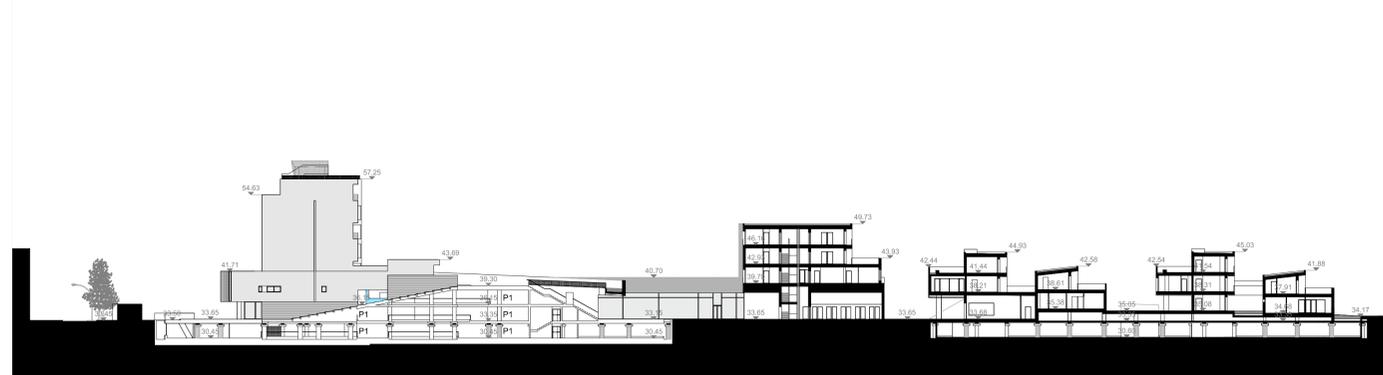

SEZIONE 7

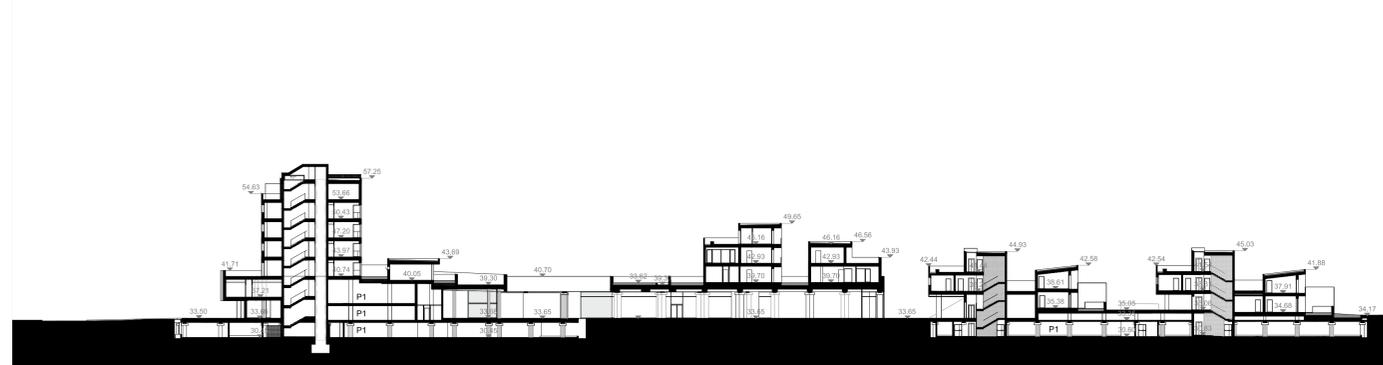

SEZIONE 8



COMUNE DI CESENA - QUARTIERE NOVELLO - COMPARTO 1A-1B

Comitente
FABRICA IMMOBILIARE
 Fabbrica Immobiliare SGR
 Via Nazionale 57
 00184 Roma - Italy
FONDO NOVELLO

Project Management - Progettazione Architettonica Esecutiva - Impianti - Prevenzione Antincendio - Strutturale
JACOBS
 Jacobs Italia S.p.A.
 Via Mecenate 16
 20138 Milano - Italy
 +39 02 20081

Progettazione Architettonica Definitiva
studio gap associati
 studio gap associati
 Piazza 188 Garibaldi 104 sc. A
 41121 Cesena - Italy
 +39 052 438510
LAND
 Progettazione degli Spazi Aperti
LAND Italia S.r.l.
 Via Venezia 15
 20121 Milano - Italy
 +39 02 5891113

Il Comitato
 Il Progettista



02	16.11.2017	AGGIORNAMENTI_ELABORATI	GAP	JAC
01	15.06.2017	AGGIORNAMENTI_ELABORATI	GAP	JAC
00	05.10.2016	PRIMA_EMISSIONE	GAP	JAC
Rev.		Desc.	Objetto revisione	Desc. / Rev. / Appr.

TITOLO
 Schemi tipologici indicativi - Linee guida 1:500
 Comparti 1a-1b

FASE
 PROGRAMMA DI RIQUALIFICAZIONE URBANA QUARTIERE NOVELLO
 VARIANTE 03 - COMPARTO 1a-1b

IN DISEGNO
GAP-PRU-TAV.26.1.1
 SCALA
 1:500

Questo documento può essere utilizzato esclusivamente per le finalità previste dal contratto e non può essere ristampato, modificato o comunque utilizzato per finalità diverse senza il consenso scritto e autorizzato dalla società di Responsabili del documento. Il contenuto del documento è protetto dalle norme sul diritto d'autore e la proprietà intellettuale.