

**COMUNE DI CESENA**  
**PIANO URBANISTICO ATTUATIVO 08/05-AT4a**  
**CASE CASTAGNOLI**  
**Via Borghetto**

**- VARIANTE PER INSERIMENTO USO U4/3 -**

**COMMITTENTI: NAV-SYSTEM S.p.a.**

con sede in Cesena, via S. Tommaso, n. 1370  
c.f.: 01962750400

**BIONDI ROBERTO**

nato a Cesena il 29/07/1926.  
residente in Cesena, via Violetti, n.1450  
c.f.: BND RRT 26L29 C573B

**COMUNE DI CESENA**  
Piazza del Popolo n.1, Cesena

<b>Oggetto della tavola:</b> <b>DOCUMENTAZIONE FOTOGRAFICA</b>	<b>Scala:</b> /	<b>Tavola n.:</b> 4
---	--------------------	------------------------

**Il Progettista:**

**-Studio Tecnico-**  
**-Dott. Ing. Angelo Farneti-**


Viale G.Bovio, 68-Cesena-Tel.: 0547/29829 - fax: 0547/362746 -  
e-mail: studio.farneti@iol.it

**Data:**

**Novembre 2010**

**VARIANTE PUA**

PROPRIETA' RISERVATA: questo disegno non potrà essere riprodotto o reso noto a terzi senza la nostra autorizzazione; in caso contrario si agirà a termine di legge.

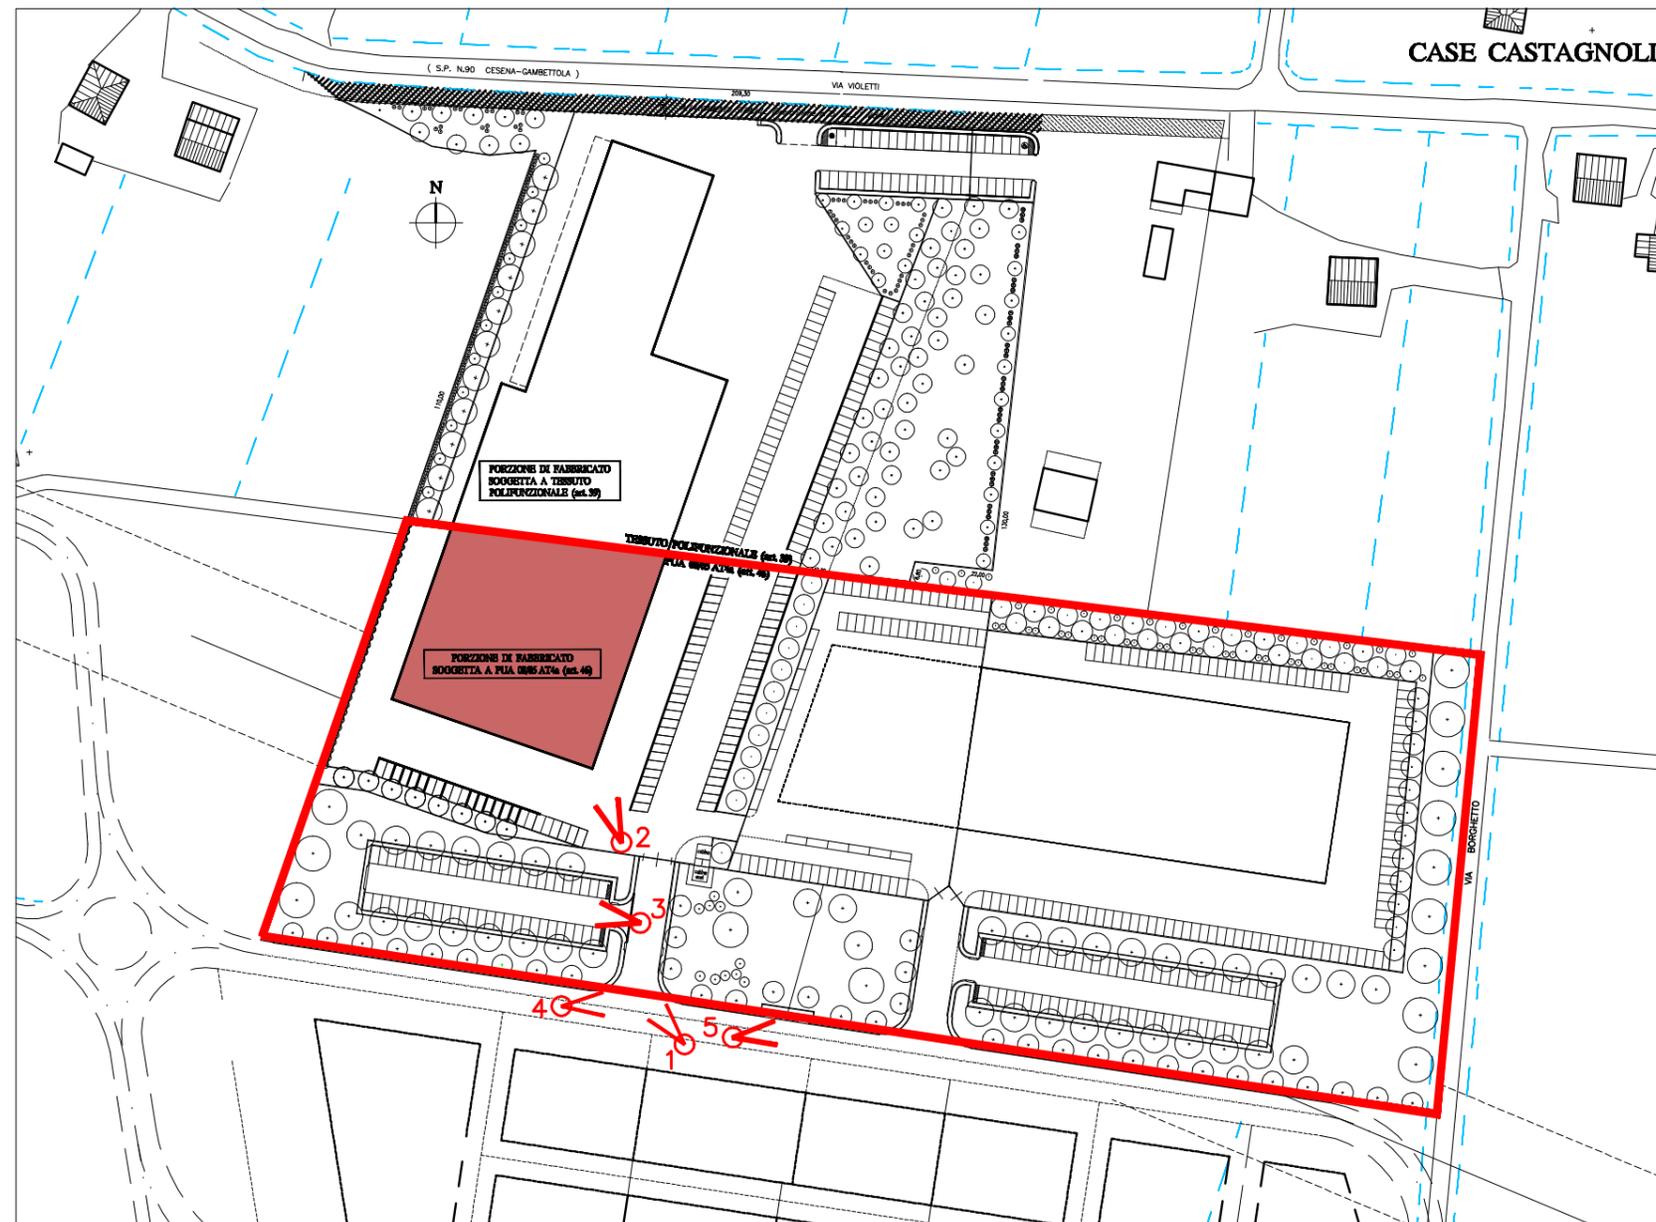

PLANIMETRIA 1:2000



FOTO N.1



FOTO N.2



FOTO N.3



FOTO N.4



FOTO N.5