



COMUNE DI CESENA

SETTORE PROGRAMMAZIONE URBANISTICA
SERVIZIO INSEDIAMENTI PRODUTTIVI

Dirigente di Settore
Alessandro Delpiano

Sindaco
Paolo Lucchi

Assessore
Orazio Moretti

APRILE
2013

PIANO DEGLI INSEDIAMENTI PRODUTTIVI - PIP -
Comparto C11 Fase 1 - Zona D1E - Pievesestina

Progettisti
Alessandro Delpiano
Otello Brighi
Maria Chiara Magalotti
Pierluigi Rossi
Vincenzo Stivala
Daniele Minotti

Collaboratori al progetto
Nataschia Cantoni
Alberto Pezzi
Luciana Battistini
Alessandro Biondi
Elena Genghini
Barbara Maggioni



Coordinatore elaborazioni
cartografiche
e gestione dati
Barbara Calisesi
Collaboratori elaborazioni
cartografiche
e gestione dati
Leonardo Pirriti
Barbara Santarelli
Mattia Brighi

Verifica di assoggettabilità a VAS
Alessandro Biondi

4

SCHEMI DELLE TIPOLOGIE EDILIZIE - 1:200

TIPOLOGIA 1 (schemi) - lotti 2 e 7

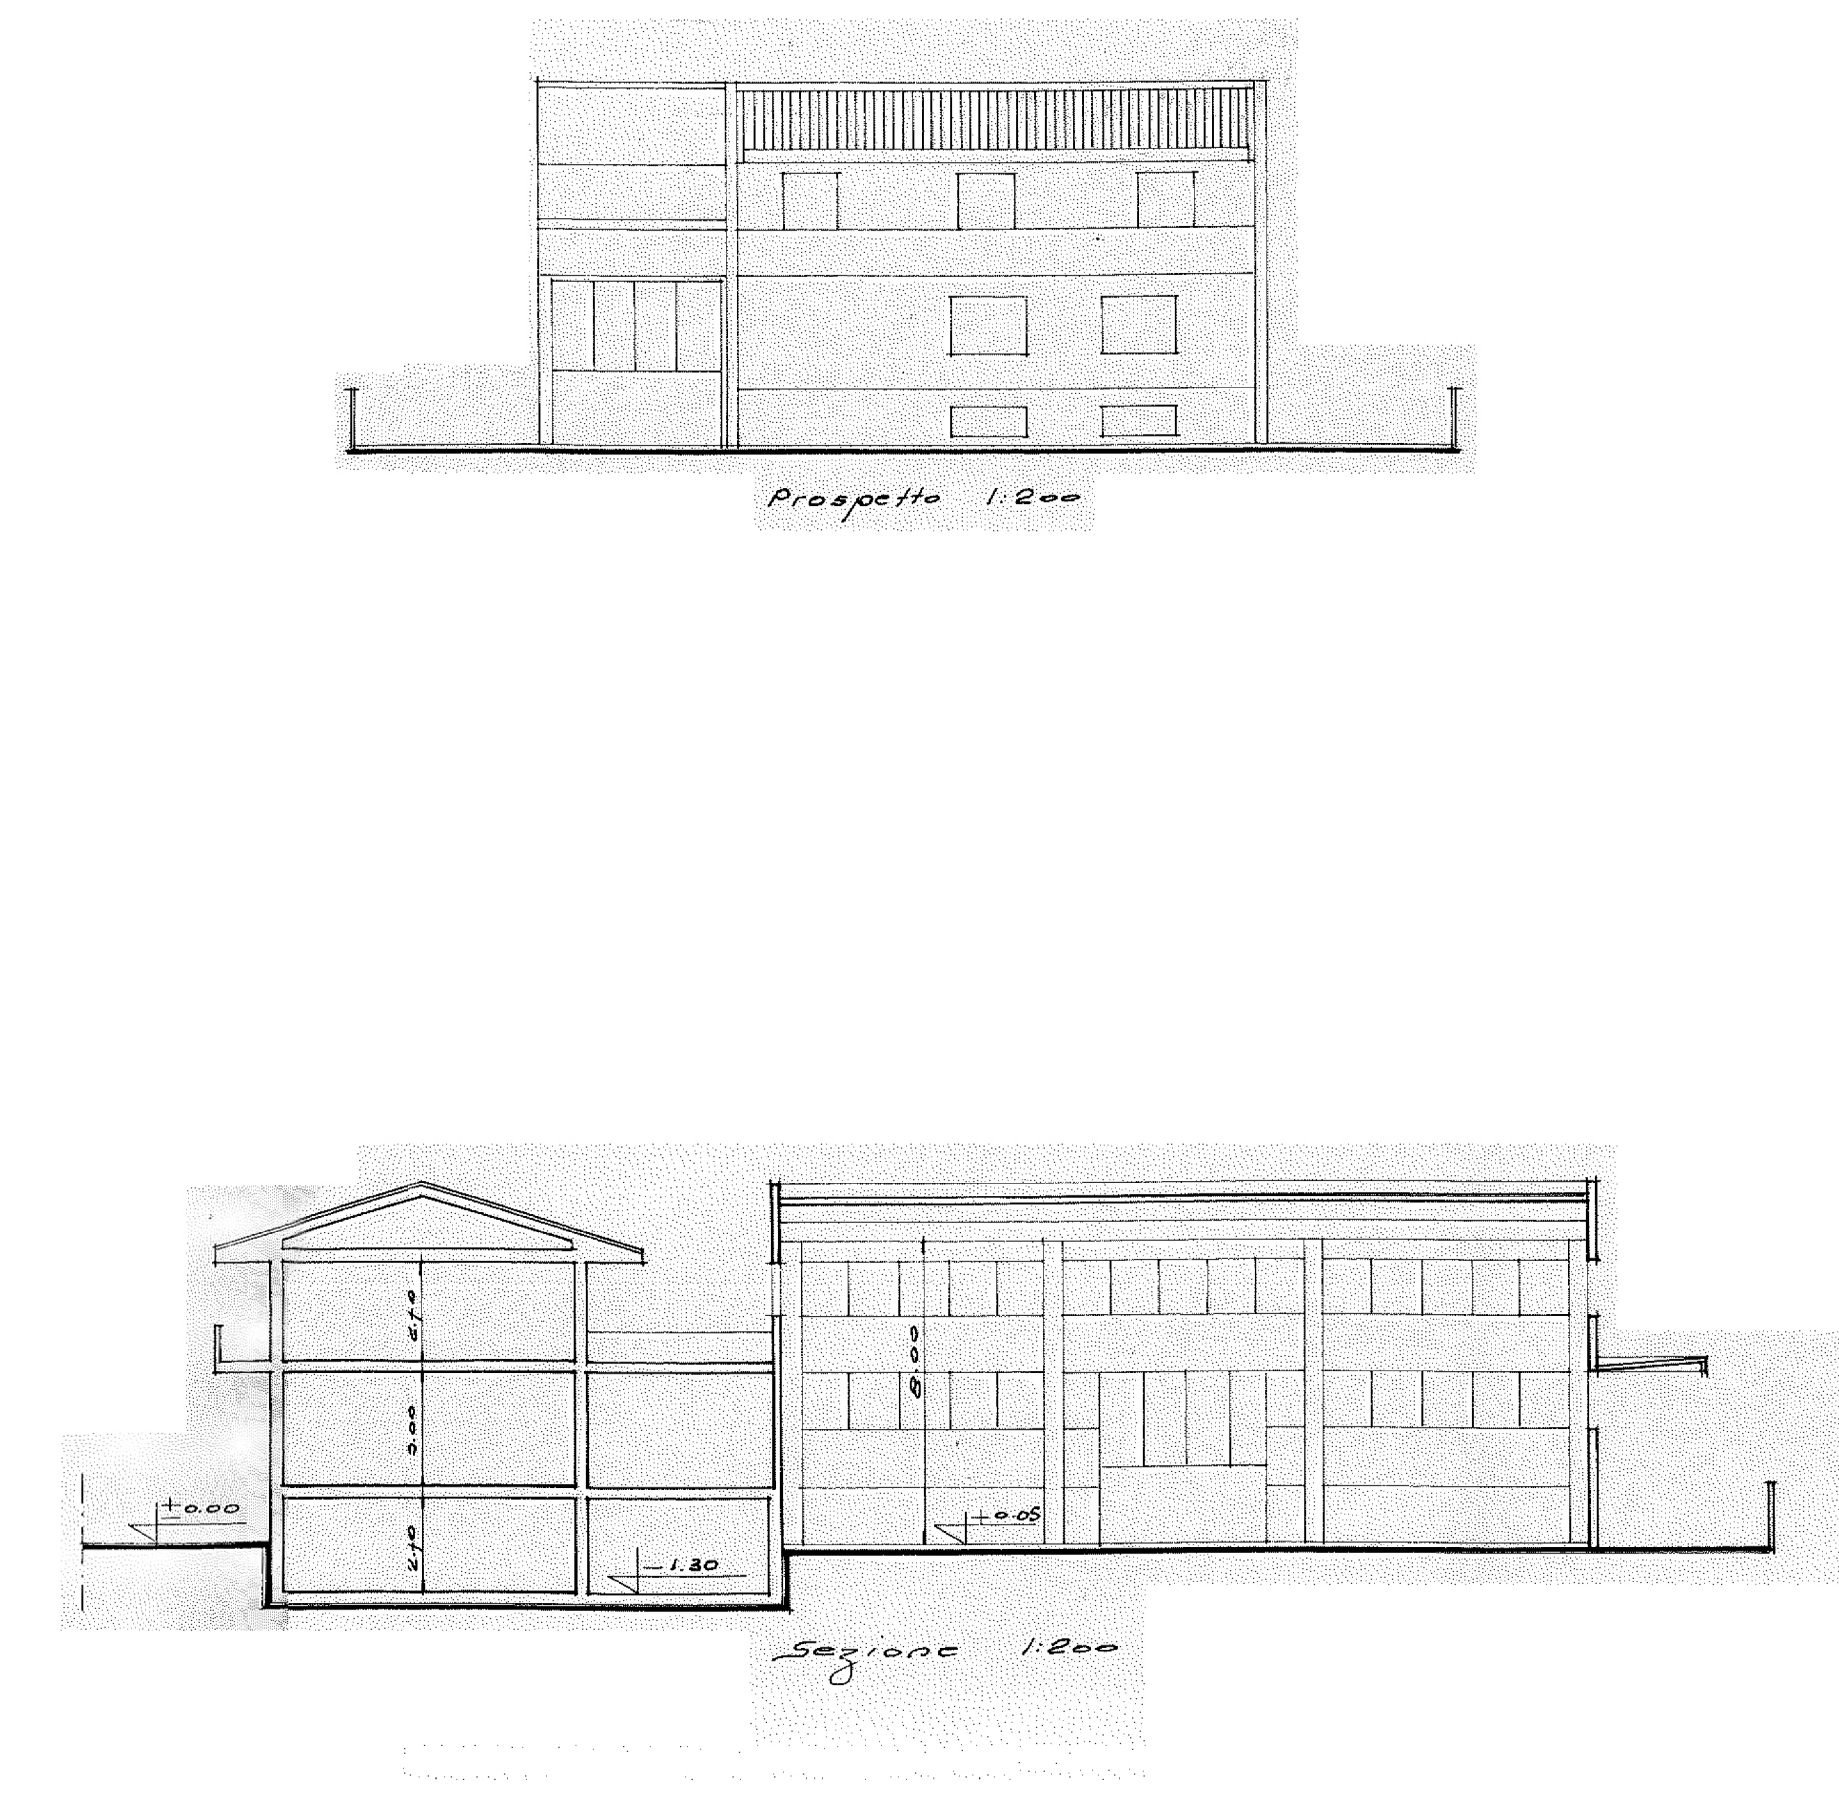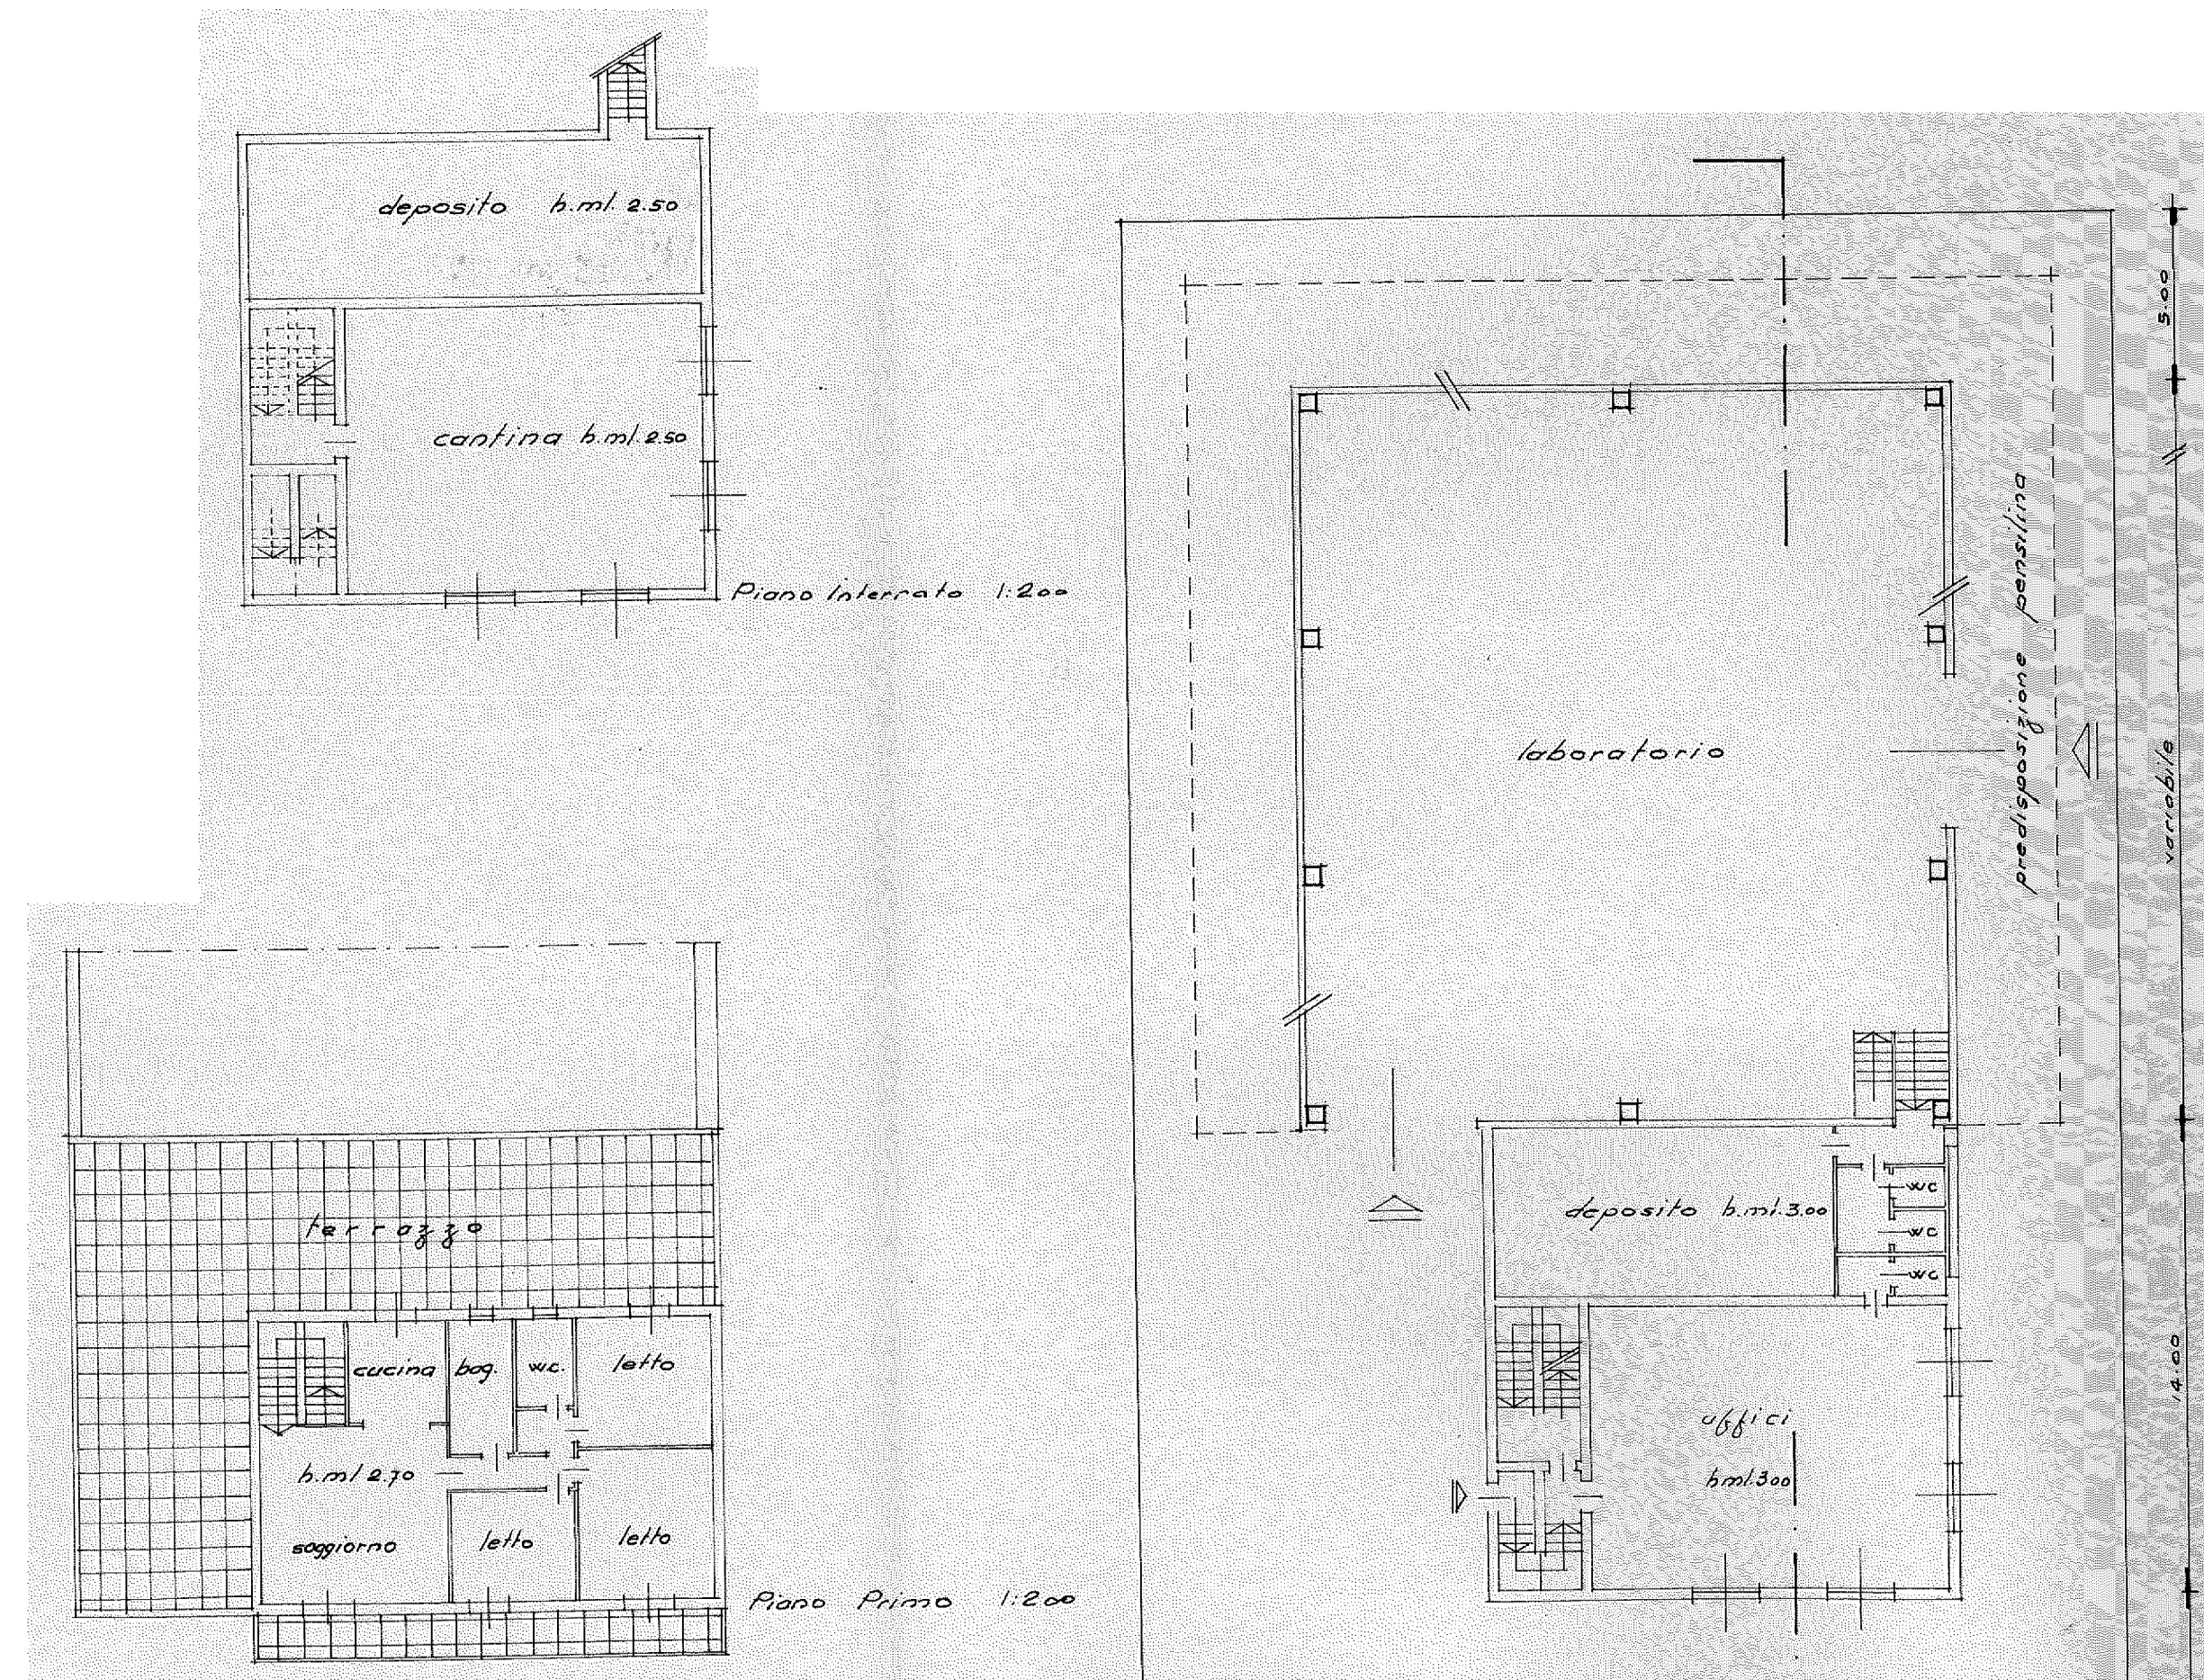

TIPOLOGIA 2 (schemi) - lotti 3 - 4 - 5 - 6 - 8

