STUDIO TECNICO
INGEGNERIA - ARCHITETTURA

Dott. Ing. Giuliano Galeazzi
Dott. Ing. Emmanuele Galeazzi
Geom. Gabriele Pasini
V.le G. Marconi, 584 - 47023 Cesena (FC)
Tel e Fax 0547/301735 - P.I. 01314600402
E-mail: info@ingstudeas.191.it

Dott. Arch. Stefano Bottari
Corso Mazzini, 64 - Cesenatico (FC) - 47023 Cesena (FC)
Tel 0547/24375 - C.F. BTT SFN 66E01 C573M
E-mail: bottari.stefano@libero.it

COMUNE DI CESENA

PROVINCIA DI FORLI-CESENA

Piano Urbanistico Attuattivo di Iniziativa Privata
05/03-AT4a - Diegaro, Via San Cristoforo

Committenti: **Elettra s.r.l.**
con sede a Cesena, Via Lidio Basso n°273 - P.Iva 02212390401
Ellemme Immobiliare s.r.l.
con sede a Bertinoro, Via Santa Croce n°121 - P.Iva 03472480403
Soc. C.M.P. sas di Tani Maura & C.
con sede a Cesena, Via Liberti n°53 - P.Iva 1066301040l

- Sezioni stradali tipo -

Il Progettista	Il Committente
Dott. Ing. Emmanuele Galeazzi Dott. Arch. Stefano Bottari	

Tav B_1f	Maggio 2011	Scala 1:50

STF-GRG

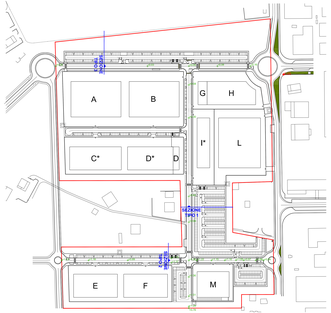

Planimetria con linee di sezione
scala 1:2000

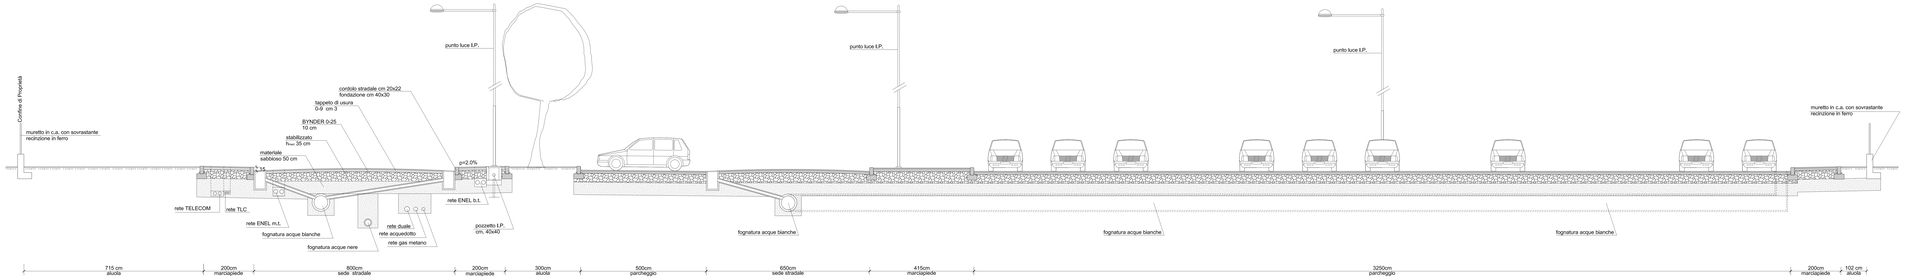

Sezione TIPO 1 Scala 1:50

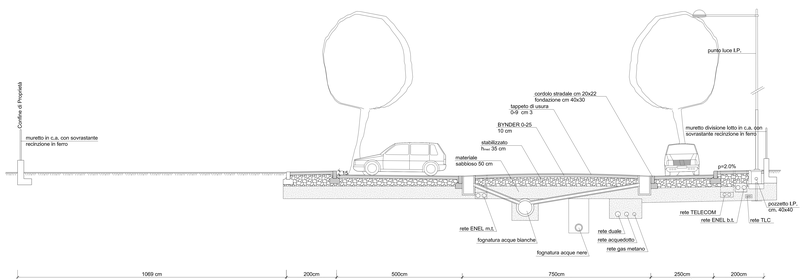

Sezione TIPO 2 Scala 1:50

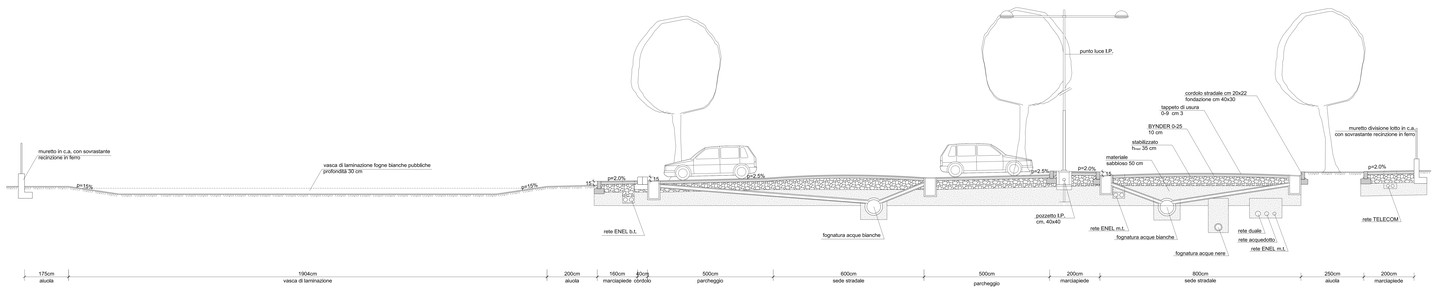

Sezione TIPO 3 Scala 1:50