STUDIO TECNICO
INGEGNERIA - ARCHITETTURA
Dott. Ing. Stefano Gamassi
Dott. Arch. Stefano Bottari
Geom. Gabriele Pasini
Via Cristoforo Colombo 21 - 47522 Cesena (FC)
Tel e Fax 0547327270 - C.F. G73148080403
E-mail: info@ingdesa.191.it

Dott. Arch. Stefano Bottari
Corso Cavour Cornacchia 3 - 47023 Cesena (FC)
Tel 0547334379 - C.F. BTT SFN 66E31 C573M
E-mail: bottari.stefano@libero.it

COMUNE DI CESENA

PROVINCIA DI FORLI-CESENA

Piano Urbanistico Attuattivo di Iniziativa Privata
05/03-AT4a - Diegaro, Via San Cristoforo
- PROGETTO PRELIMINARE -

Elettra s.r.l.
con sede a Cesena, Via Lelio Basso n°270 - P.Iva 02212390401
Ellemme Immobiliare s.r.l.
con sede a Bertinoro, Via Santa Croce n°121 - P.Iva 03473490403
Soc. C.M.P. sas di Tani Maura & C.
con sede a Cesena, Via Ubaldi n°53 - P.Iva 10863010401

- Sinottica, sovrapposizione impianti -

Il Progettista
Dott. Ing. Stefano Gamassi
Dott. Arch. Stefano Bottari

Il Committente

Tav E_4c	Maggio 2011	Scala 1:200

STF-GRO

L E G E N D A

FOGNATURA BIANCA - COMUNALE

- Collettore principale in CLS Ø 800
- Collettore secondario in CLS Ø 400
- Collettore secondario in PVC Ø 200
- Pozzetto d'ispezione 100x100 con chiusino in ghisa cemento
- Pozzetto 50x50x70 con caditoia in ghisa carrabile

FOGNATURA NERA - HERA

- Collettore in GRES pendenza del condotto 2 ‰
- Pozzetto d'ispezione 100x100 con chiusino in ghisa Ø 60 DN 400

ENERGIA ELETTRICA - ENEL

- Tubi corrugati PVC Ø 160
- Armadietto stradale per sezionamento cavi b.t.
- Pozzetto cm 90x90 con chiusino carrabile in ghisa cm 50x50 con dotture ENEL
- Pozzetto cm 150x100 con chiusino carrabile in ghisa e dotture ENEL
- Cabina M.T./b.t. con 4160x410 h cm260
- Cabina M.T./b.t. con 410x565 h cm260

TELEFONO - TELECOM ITALIA

- Tubazione realizzata con [6] tubi corrugati mm Ø 63/51
- Tubazione realizzata con [6] tubi corrugati mm Ø 125/106
- Pozzetto dimensioni interne cm 90x70
- Pozzetto dimensioni interne cm 125x80
- Colonnina unifoata con basamento e armadietto unificato

GAS METANO, ACQUEDOTTO - HERA

- Tubazione acciaio gas
- Tubazione polietilene acqua
- Tubazione rete duale
- Pozzetto cm 100x100 con valvola e scarico
- Pozzetto cm 120x120 con valvola e scarico
- Pozzetto contatore acquedotto con allacci a:
  - Fontanella
  - Impianto di irrigazione
- Idrante VV.FF con pozzetto cm 60x80
- Idrante VV.FF con pozzetto cm 60x80
- Pozzetto cm 120x120 con valvola e scarico

ILLUMINAZIONE PUBBLICA - HERA

- Tubazione in PVC Ø110
- Corpo illuminante con lampada al sodio ad alta pressione da 150W e reattore PowerOne bipolarizzo pali interrato 18mMB con braccio L=2000mm
- Punti luce completti con lampada al sodio da 70W su candelabri
- Pozzetto in cls cm 40x40 con chiusino in GHISA carrabile
- Quadro illuminazione pubblica

FIBRE OTTICHE E RETE TLC
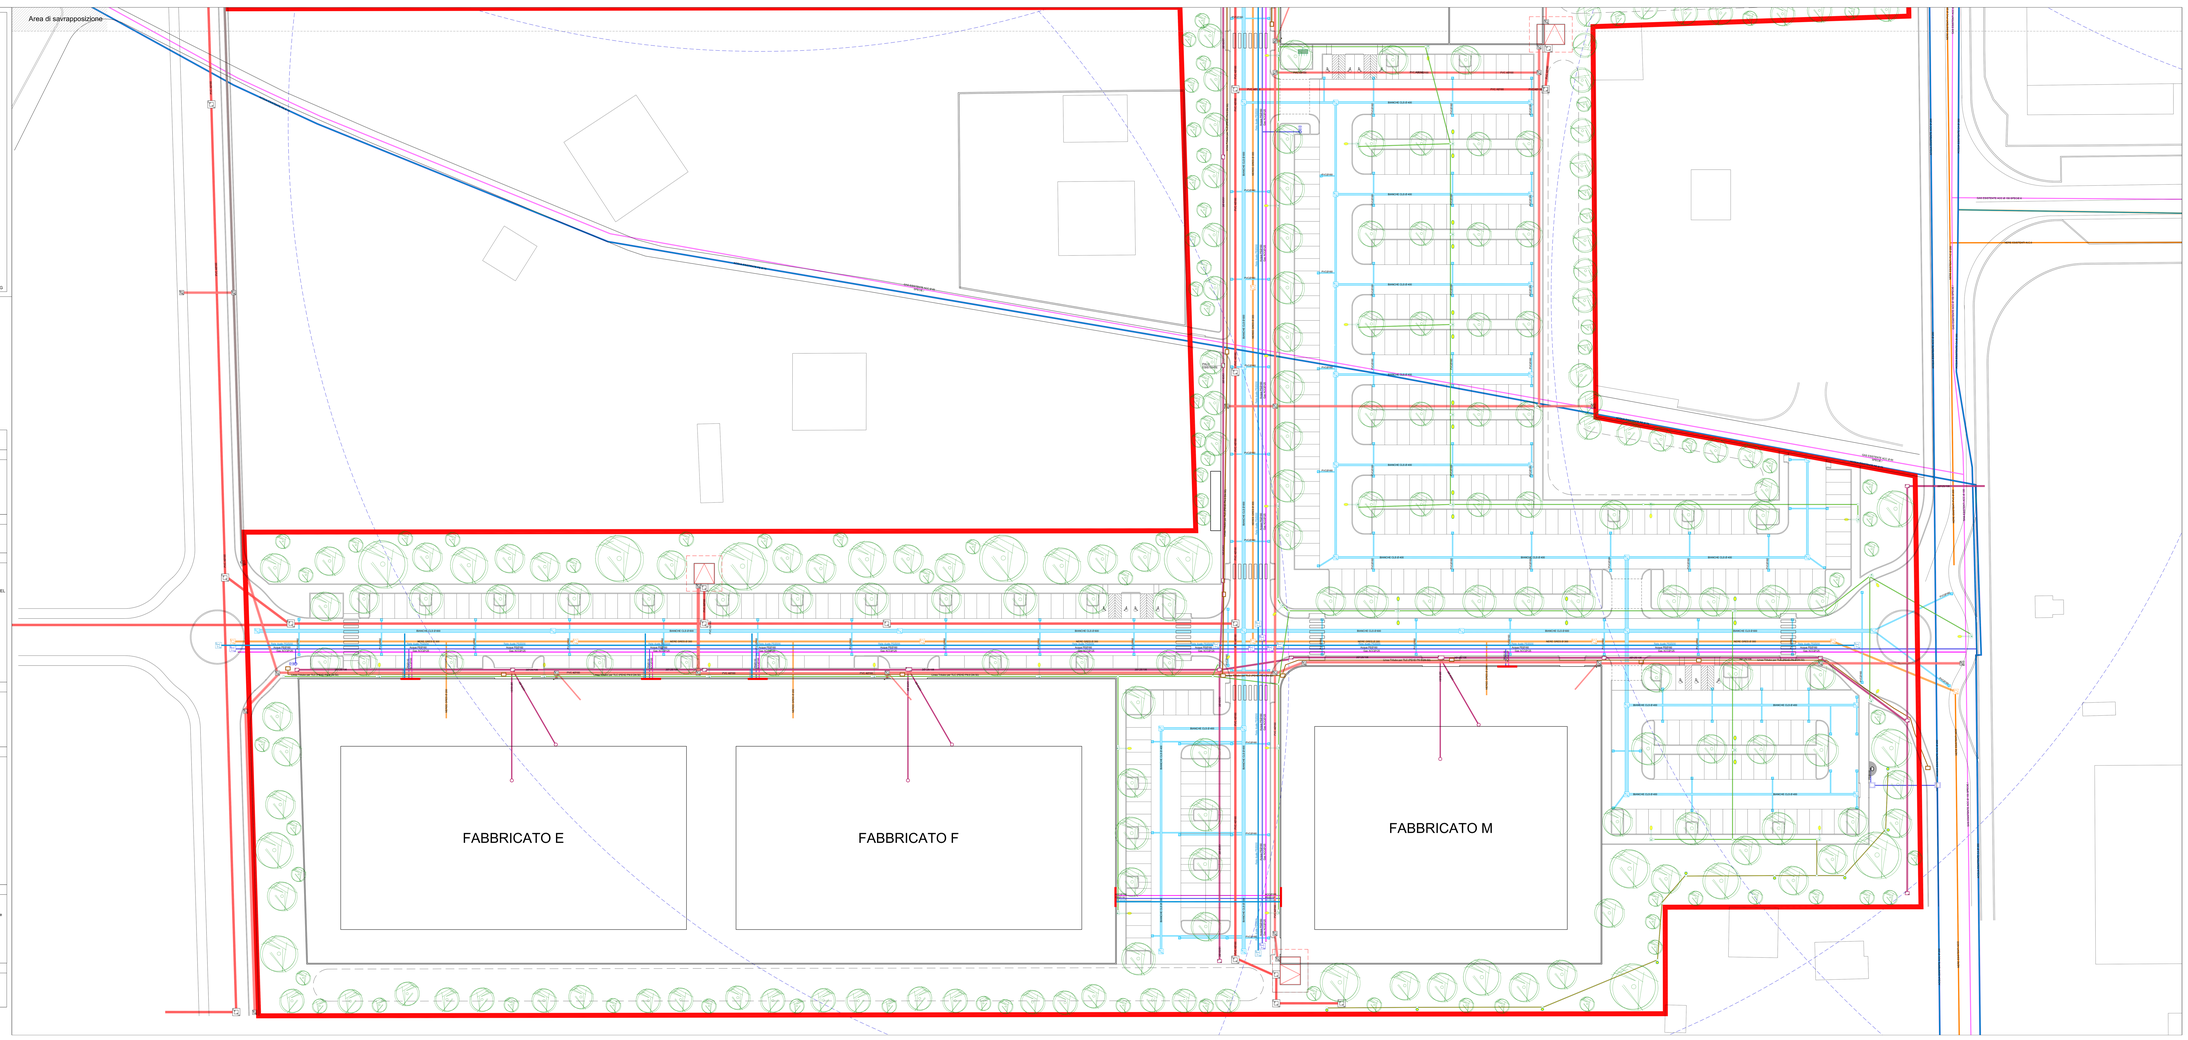
- Linea Tributa per TLC (PEHD PN 6 DN 50)
- Pozzetto di Tipo B cm90x70x120 con chiusini di ghisa sferoidale con carico di rottura > 400KN