



COMUNE DI CESENA
SETTORE GOVERNO DEL TERRITORIO
SERVIZIO ATTUAZIONE URBANISTICA

Dirigente di Settore
Emanuela Antoniacci

Sindaco
Paolo Lucchi

Assessore
Orazio Moretti

NOVEMBRE 2015

PIANO URBANISTICO ATTUATIVO di INIZIATIVA PUBBLICA
Aree ex P.P.I.P. n°13 in località Calisese

Progettisti
Emanuela Antoniacci
Oratio Brighi
Pierluigi Rossi
Vincenzo Sivata

Collaboratori al progetto
Natasia Cantoni
Elena Genghini
Luciana Battistini
Cristina Farnetti
Barbara Maggioni
Daniele Minotti

Coordinatore elaborazioni cartografiche
Barbara Calisese

Collaboratori elaborazioni cartografiche
Barbara Santarelli
Leonardo Pirini
Matia Brighi

Tav. 7

SCHEMA RETI (GESTORE S.I.I.)
SCALA 1:500

Adeguato in seguito all'accoglimento delle osservazioni e dell'esito della Verifica di assoggettabilità

- FOGNATURA NERA PVC Ø 200
- RETE IDRICA PUA PEAD Ø 160
- RETE GAS PUA DN 150
- ALLACCIO PRIVATO RETE GAS
- ALLACCIO PRIVATO RETE IDRICA
- POZZETTO PREFABBRICATO IN CLS
- SIFONE FIRENZE
- EVENTUALE IMPIANTO SOLLEVAMENTO F.N.




SEZIONE CC




Scala 1:500

PROFILO LONGITUDINALE FOGNATURA NERA SU VIA MALANOTTE

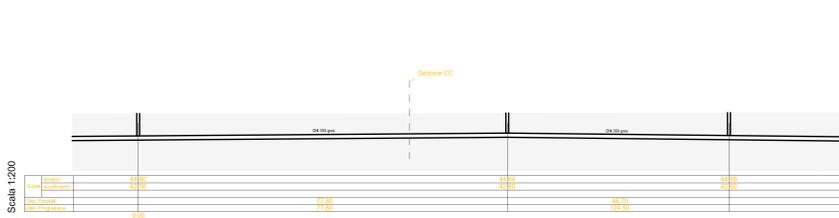

Scala 1:500

SEZIONE AA - Scala 1:100

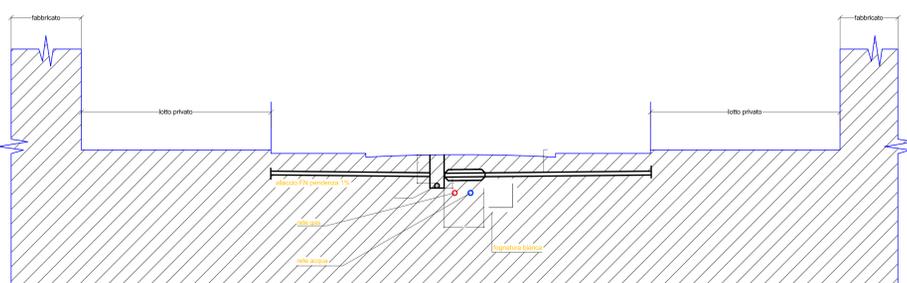

LEGENDA SEZIONE STRADALE TIPO

- 1 SABBIA CLASSE A2/4-A/3 cm10
- 2 PIETREME CALCEO 40/70 cm30
- 3 SYNDER 020 cm8
- 4 TAPPETINO D'USURA 010 cm3
- 5 MISTO STABILIZZATO cm25
- 6 SOLETTA IN CLS cm.15 CON RETE ELETTROSALDATA Ø6/20x20
- 7 TERRENO VEGETALE
- 8 CORDOLO BIANCO IN CLS 100x20x25
- 9 FONDAZIONE E FRANCO IN CLS

SEZIONE STRADALE TIPO - Scala 1:50

