

Allaccio all'elettrodotto RFI con andata e ritorno dalla sottostazione elettrica

Elettrodotto RFI

Elettrodotto ENEL

Sottostazione elettrica ferroviaria


percorso alternativo

LEGENDA

- CONFINI PRU
- SCHEMA DI TRACCIATO
- - - TRACCIATO ALTERNATIVO
- - - TRATTO DI ELETTRODOTTO ESISTENTE DA DEMOURE

SCHEMA FASI DI INTERRUIMENTO

NOTA: L'ATTUAZIONE DEL P.R.U. PREVEDE LA REALIZZAZIONE DELLA FASE 1

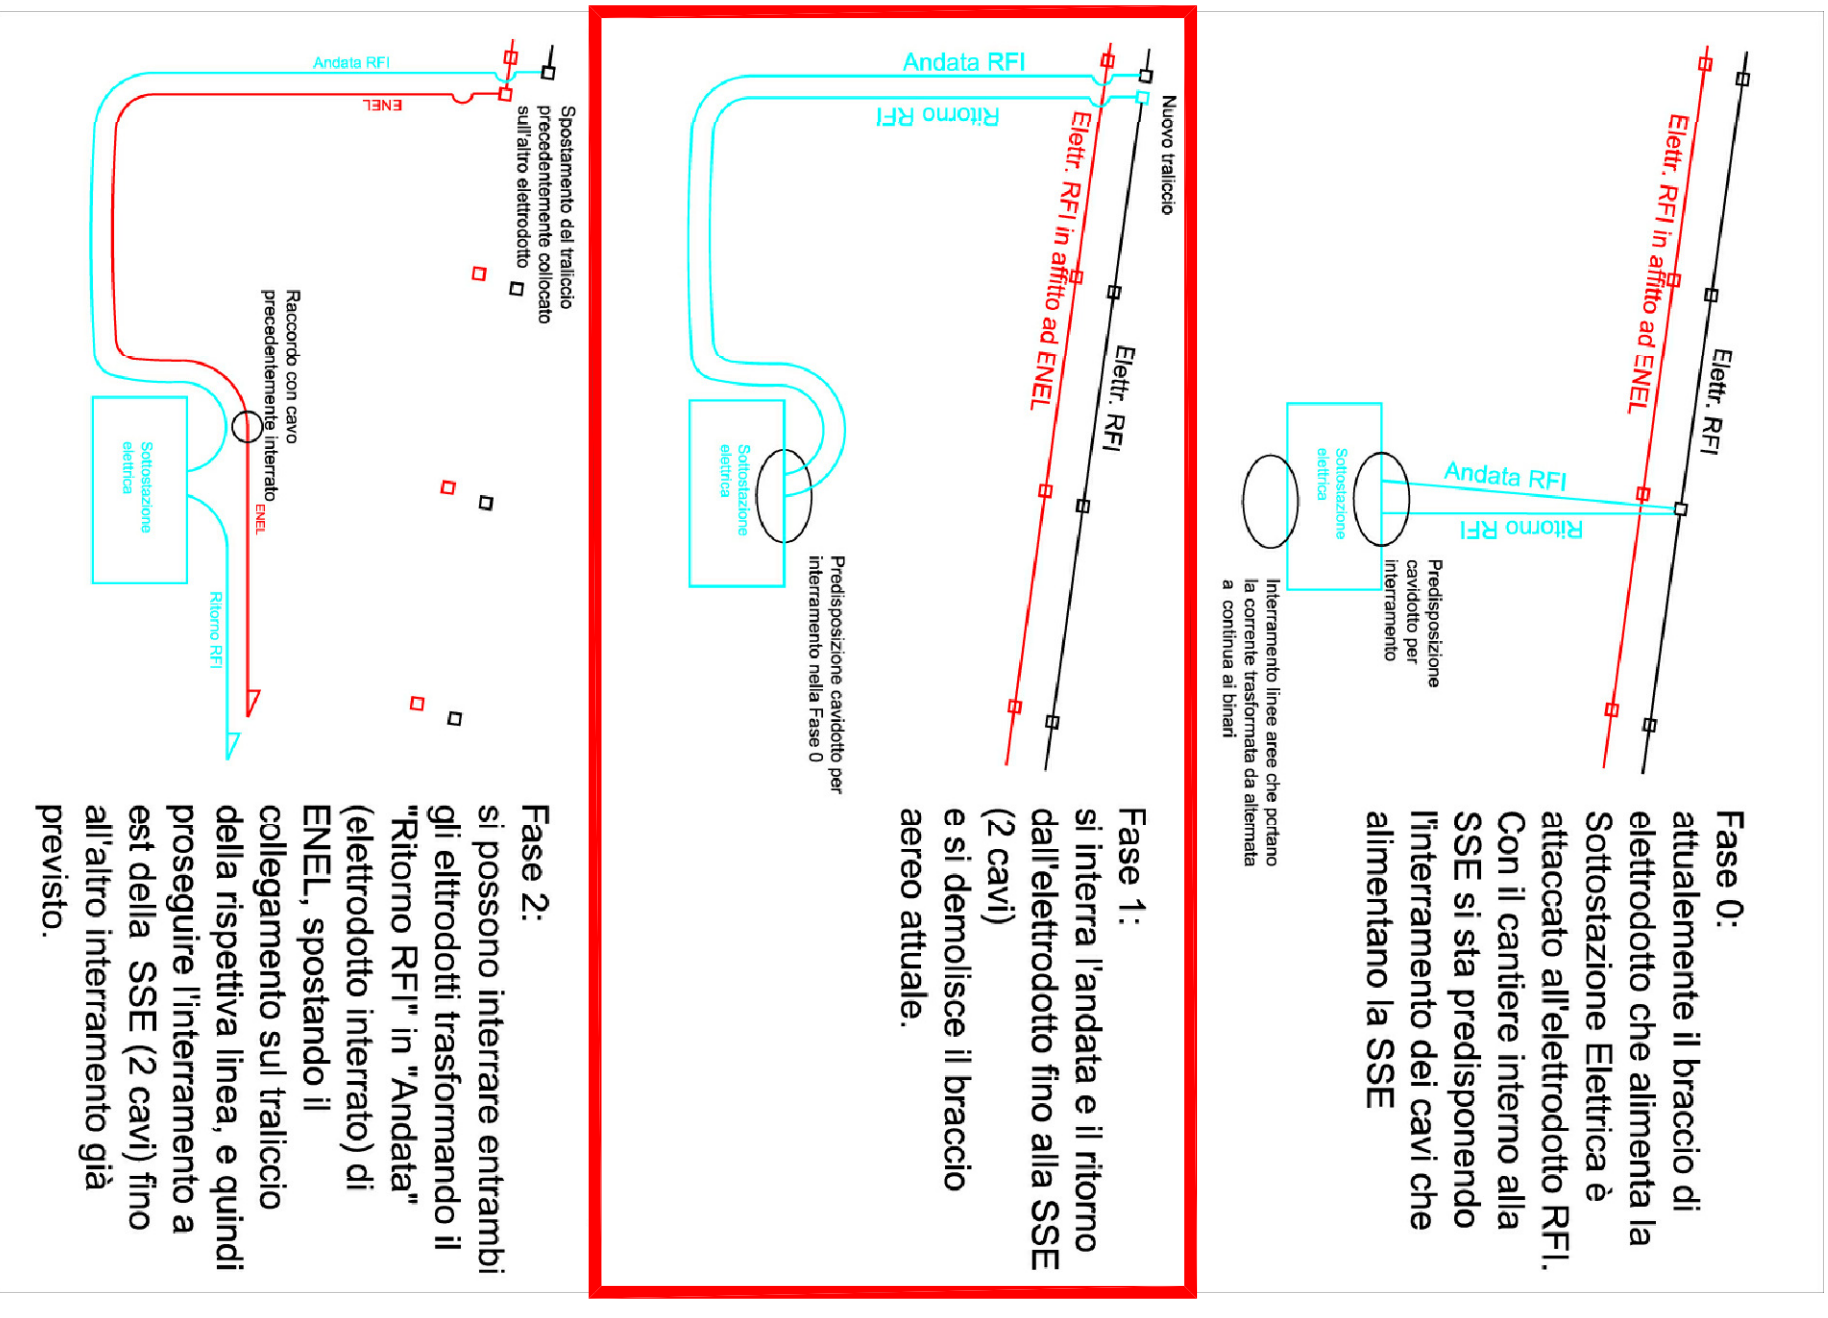

COMUNE DI CESENA
novello
 società di trasformazione urbana

PIANO DI RIQUALIFICAZIONE URBANA QUARTIERE ECONOVELLO - CESENA Variante 01



Comune di Cesena
 NOVELLO S.p.a.
 Amministratore Unico
 Arch. Edoardo Preger

PROGETTO
 CAROGRUPPO
 arch. Simone Garbelli
 PROGETTAZIONE ARCHITETTONICA E URBANISTICA
 studio GAF associati:
 arch. Simona Garbelli
 arch. Maurizio Cazzullo
 arch. Federico Alzover

TAV.38 INTERRUIMENTO ELETTRODOTTO

CODICE EUROPEO	89	P	R	U	V	0	1	G	0	C	G	T	3	8	0	0	2
SCALA	1:2000																
DATA	06/05/2014																
REV.	02	APPROVATO															