

PIANO INTERCOMUNALE CESENA - MONTIANO

COMUNE DI CESENA
 Enea Lattuca Sindaco
 Cristina Mazzoni Assessore all'urbanistica e rigenerazione urbana

COMUNE DI MONTIANO
 Fabio Melari Sindaco
 Mauro Rucellii Assessore alla gestione del territorio e valorizzazione del patrimonio pubblico

T2.13 SCALA 1:15.000 / 1:7.000

MONTIANO
DOTAZIONI TERRITORIALI E STRATEGIE


UFFICIO DI PIANO
 Settore Governo del Territorio
 Arch. Emanuela Antonucci Dirigente e coordinatrice
 Ing. Paolo Sabatini Dirigente
 Arch. Oreste Bigli Arch. Pierluigi Rossi Progettisti
 Geom. Barbara Calvini Progettista cartografica
 Geom. Mattia Bigli Geom. Leonardo Pini Geom. Barbara Santarelli Collaboratori cartografici
 Ing. Simona Saponetti Abitazione progetto strumento urbanistico
 Arch. Raffaella Sacchetti Collaborazione alla redazione

Consistenti
 Arch. Filippo Boschi Progettista Arch. Federico Guastaldi Aspetti giuridici
 Prof. Arch. Stefano Stanghellini Arch. Valeria Ciani Sostenibilità economica
 Arch. Sandra Vecchiotti Sostenibilità ambientale
 Arch. Elena Farini Gestione della partecipazione **Partner Animati** Percorso partecipativo

Coordinamento scientifico e metodologico
 Arch. Filippo Boschi Costituzione della città pubblica, il territorio rurale e i luoghi della produzione
 Arch. Sandra Vecchiotti Rigenerazione urbana, valutazione del beneficio pubblico e i luoghi dell'abitare


Estremità approvati

ASSUNZIONE	ADOZIONE	APPROVAZIONE
Montiano Del. C.C. n. 7/13/20/2021	Del. C.C. n. 23/13/20/2022	Del. C.C. n. 1/21/2022
Montiano Del. C.C. n. 2/13/20/2021	Del. C.C. n. 13/20/2022	Del. C.C. n. 1/21/2022

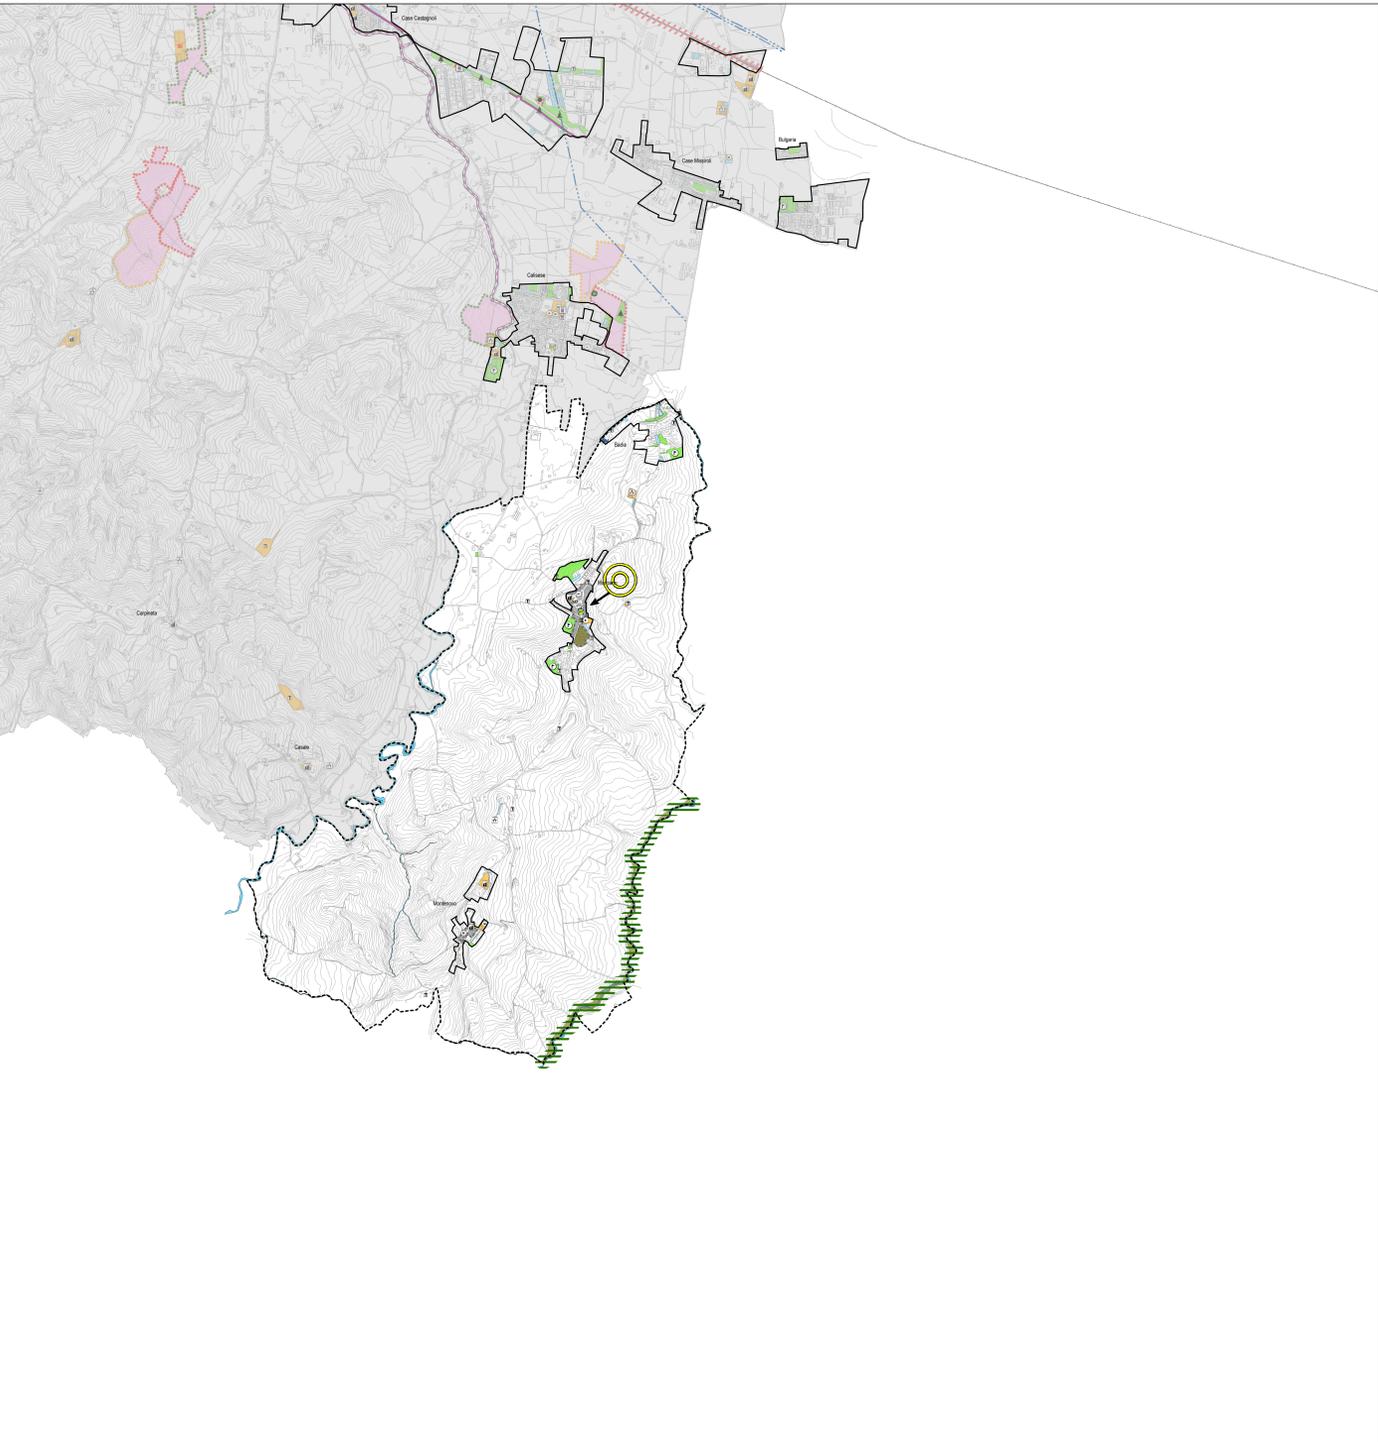

Montiano. Dotazioni territoriali

<p>Dotazioni di livello territoriale</p> <p>Attrezzature</p> <p>Istruzione</p> <ul style="list-style-type: none"> Scuole Superiori Università Superiori private <p>Strutture sanitarie e socio-assistenziali</p> <ul style="list-style-type: none"> Ospedale Altre strutture sanitarie e socio-assistenziali Altre strutture sanitarie e socio-assistenziali private <p>Servizi culturali</p> <ul style="list-style-type: none"> Biblioteca, rocca, musei, ecc. Convitto, mensa, residenza privato, ecc. Spettacoli <p>Luoghi per il culto</p> <ul style="list-style-type: none"> Attrezzature religiose <p>Attrezzature di interesse comune</p> <ul style="list-style-type: none"> Uffici amministrativi Ordine e sicurezza pubblica 	<p>Trasporti e mobilità</p> <ul style="list-style-type: none"> Stazione ferroviaria Autostazione Punti di attraversamento Barriera ferroviaria, stradale <p>Parcheggi pubblici</p> <ul style="list-style-type: none"> Parcheggi scambiatori Parcheggi pubblici urbani <p>Infrastrutture e impianti tecnologici</p> <ul style="list-style-type: none"> Linea ferroviaria Elettrodotti Alta Tensione Impianti tecnologici, Fiera, Mercato Ortofrutticolo ecc. 	<p>Parchi territoriali e spazi attrezzati per attività sportive</p> <ul style="list-style-type: none"> Ippodromo del Savio Stadio comunale Parco fluviale del Savio Area per spettacoli viaggiatori Progetto "Cesena Sport City" 	<p>Dotazioni di prossimità</p> <p>Attrezzature</p> <p>Scuole pubbliche (asili nido, materne, elementari, medie) Scuole private (asili nido, materne, elementari, medie)</p> <p>Attrezzature sanitarie e socio-assistenziali</p> <ul style="list-style-type: none"> Socio-sanitarie Socio-assistenziali Socio-assistenziali private Farmacie <p>Servizi culturali</p> <ul style="list-style-type: none"> Biblioteca, Cinema, Teatri ecc. Cinema, Associazioni, circoli ecc. (privati) Strutture ricreative <p>Luoghi per il culto</p> <ul style="list-style-type: none"> Attrezzature religiose Cimiteri 	<p>Attrezzature di interesse comune</p> <ul style="list-style-type: none"> Socio di Quartiere Polizia locale Ufficio postale Uffici amministrativi <p>Parcheggi pubblici</p> <ul style="list-style-type: none"> Parcheggi a raso Parcheggi in struttura <p>Impianti tecnologici</p> <ul style="list-style-type: none"> Impianti tecnologici ecc. Impianti e reti distribuzione CER <p>Mobilità lenta</p> <ul style="list-style-type: none"> Percorsi microclimatici Piste ciclabili esistenti Corridoi piste ciclabili di progetto <p>Concentrazione dei servizi (negozi, banche, farmacie, uffici postali ecc.)</p>	<p>Parchi e attrezzature per il tempo libero e lo sport</p> <ul style="list-style-type: none"> Parchi attrezzati Attrezzature sportive pubbliche Attrezzature sportive private Orti comunali <p>Dotazioni ecologiche e ambientali</p> <ul style="list-style-type: none"> Area verdi di mitigazione Corridolo fluviale Ex discarica da riqualificare 	<p>Terreni permeabili di proprietà pubblica</p> <ul style="list-style-type: none"> Comune di Cesena AUSL ASP Valle Savio Provincia Forlì-Cesena <p>Edifici dismessi da rigenerare</p> <ul style="list-style-type: none"> Comune di Cesena Privati 	<p>Centro Storico</p> <p>Territorio Urbanizzato</p> <p>Quartiere e Territorio Comunale di Montiano</p>
--	---	--	--	---	--	---	---

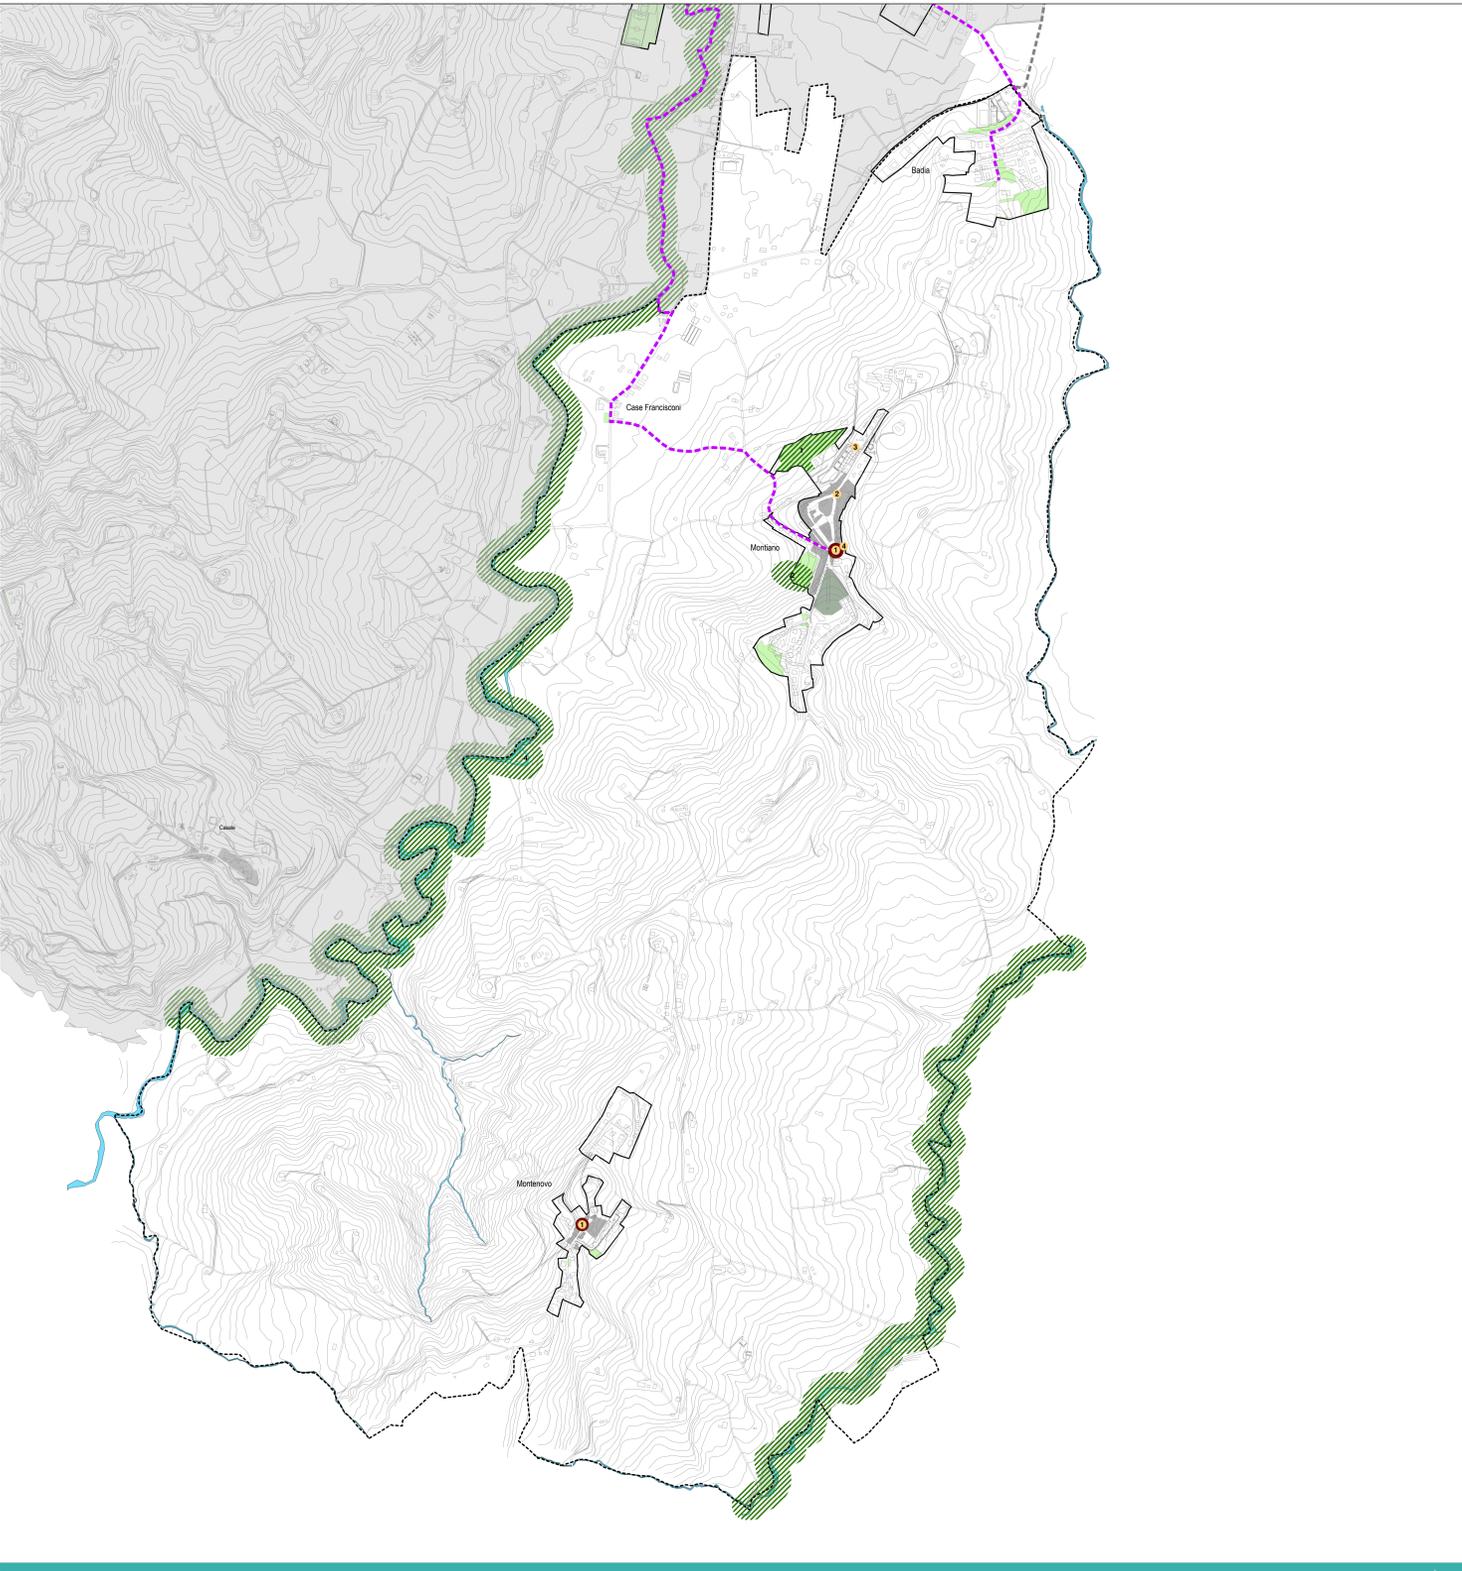

Montiano. Strategie

<p>Infrastrutture verdi e blu</p> <ul style="list-style-type: none"> Riqualificazione aree verdi via Mandolati Monitoraggio frana attiva di Montiano Miglioramento funzione ambientale corridoio Rigossa Miglioramento funzione ambientale corridoio Pisciadella 	<p>Interventi puntuali</p> <ol style="list-style-type: none"> Riqualificazione porte del Centro Storico Riqualificazione Palazzo Cattoli Adeguamento via Monticelli per accesso lottizzazione Riqualificazione/riuso ex ristorante La Cittadella 	<p>Interventi sulla mobilità</p> <ul style="list-style-type: none"> Completamento piste ciclabili Corridoi ciclabili esistenti Centro Storico e Nuclei storici
---	---	--