



LEGENDA
 CONFINE P.R.U.

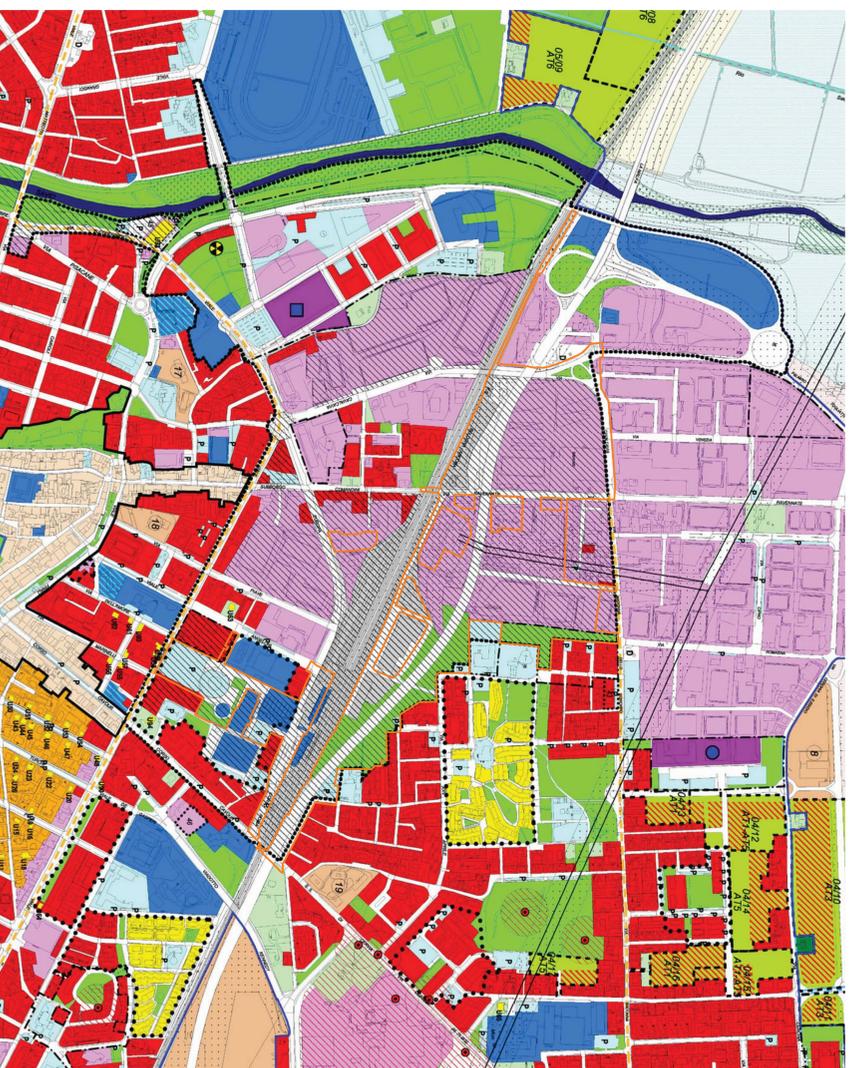

ESTRATTO PRG VIGENTE SCALA 1:5000

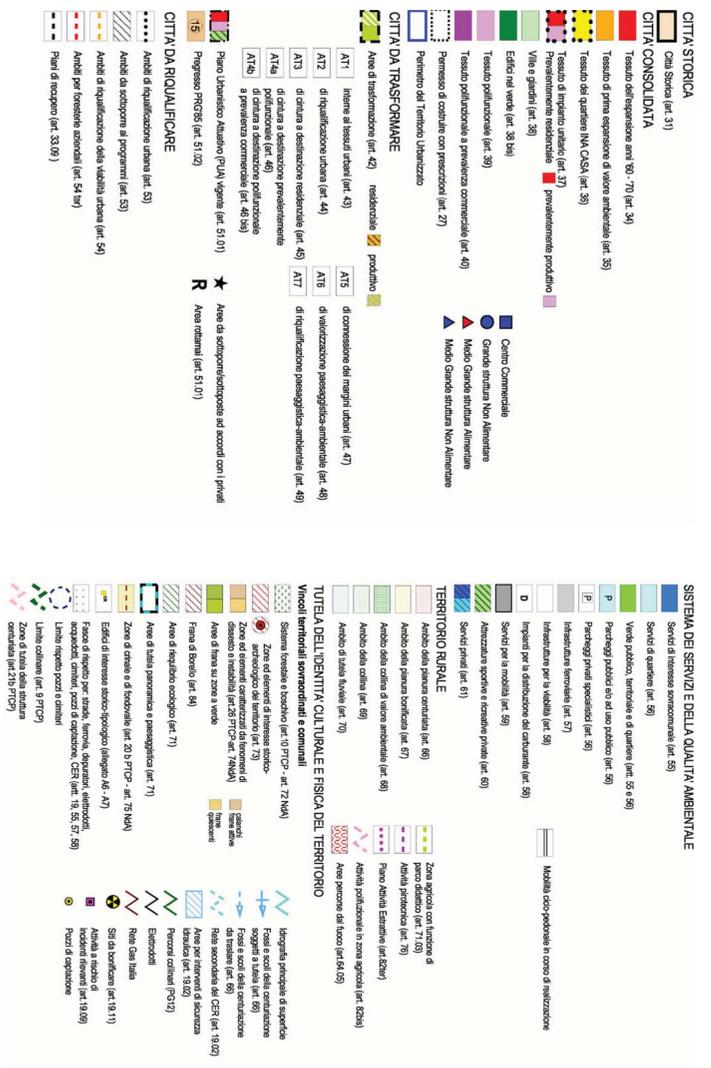

P.L.A.N.I.M.E.T.R.I.A SCALA 1:2000

LEGENDA
 CONFINE P.R.U.

NOTA:
 per il dettaglio dello stato di fatto si fa riferimento al rilievo di cui all' allegato 1 a firma di GEO-EXE studio associato

COMUNE DI CESENA
novello
 società di trasformazione urbana

PIANO DI RIQUALIFICAZIONE URBANA QUARTIERE ECONOVELLO - CESENA

Comune di Cesena

NOVELLO S.p.A.
 Amministratore unico
 Arch. Edoardo Piretti

PROGETTO
 CAPOGGIARRO
 arch. Stefano Scattini

PROGETTAZIONE ARCHITETTONICA E URBANISTICA
 studio G&A associate
 arch. Massimo Cecchi
 arch. Federico Assor
 arch. Laura Colombo

studio CAMERIANI&PARTNERS
 arch. Elisabetta Cameriani
 arch. Bruno Gualdielli
 arch. Pietro Gazzelli

CONSULENZA
 T.T.A. Studio associato
 ing. Roberto Tracchi



TAV. 3.1

PRG E RILEVO

| | | |
|-------|-----------|-------------|
| SCALA | VARIE | ESIGENTE |
| DATA | 2017/2011 | CONTROLLATO |
| REV. | 02 | APPROVATO |

01 02 03 04 05 06 07 08 09 10 11 12