




SEZIONE a



SEZIONE b




SEZIONE c

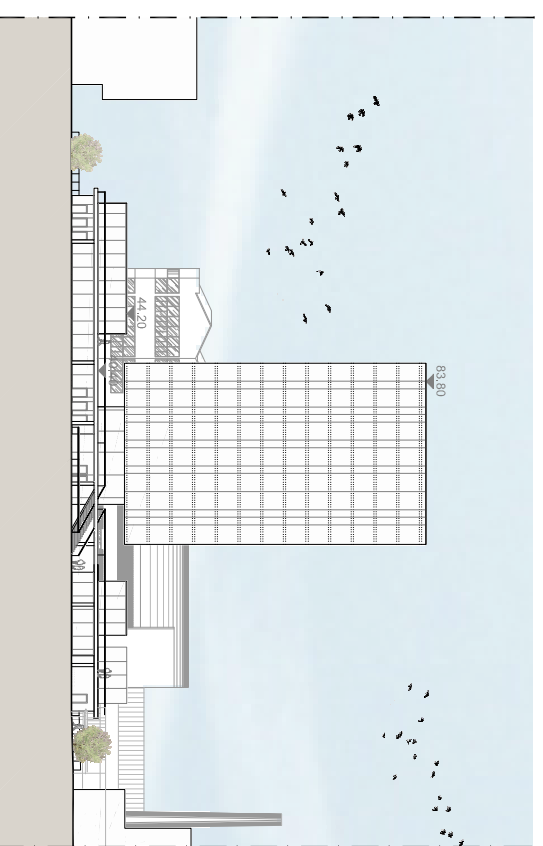

SEZIONE d



SEZIONE e

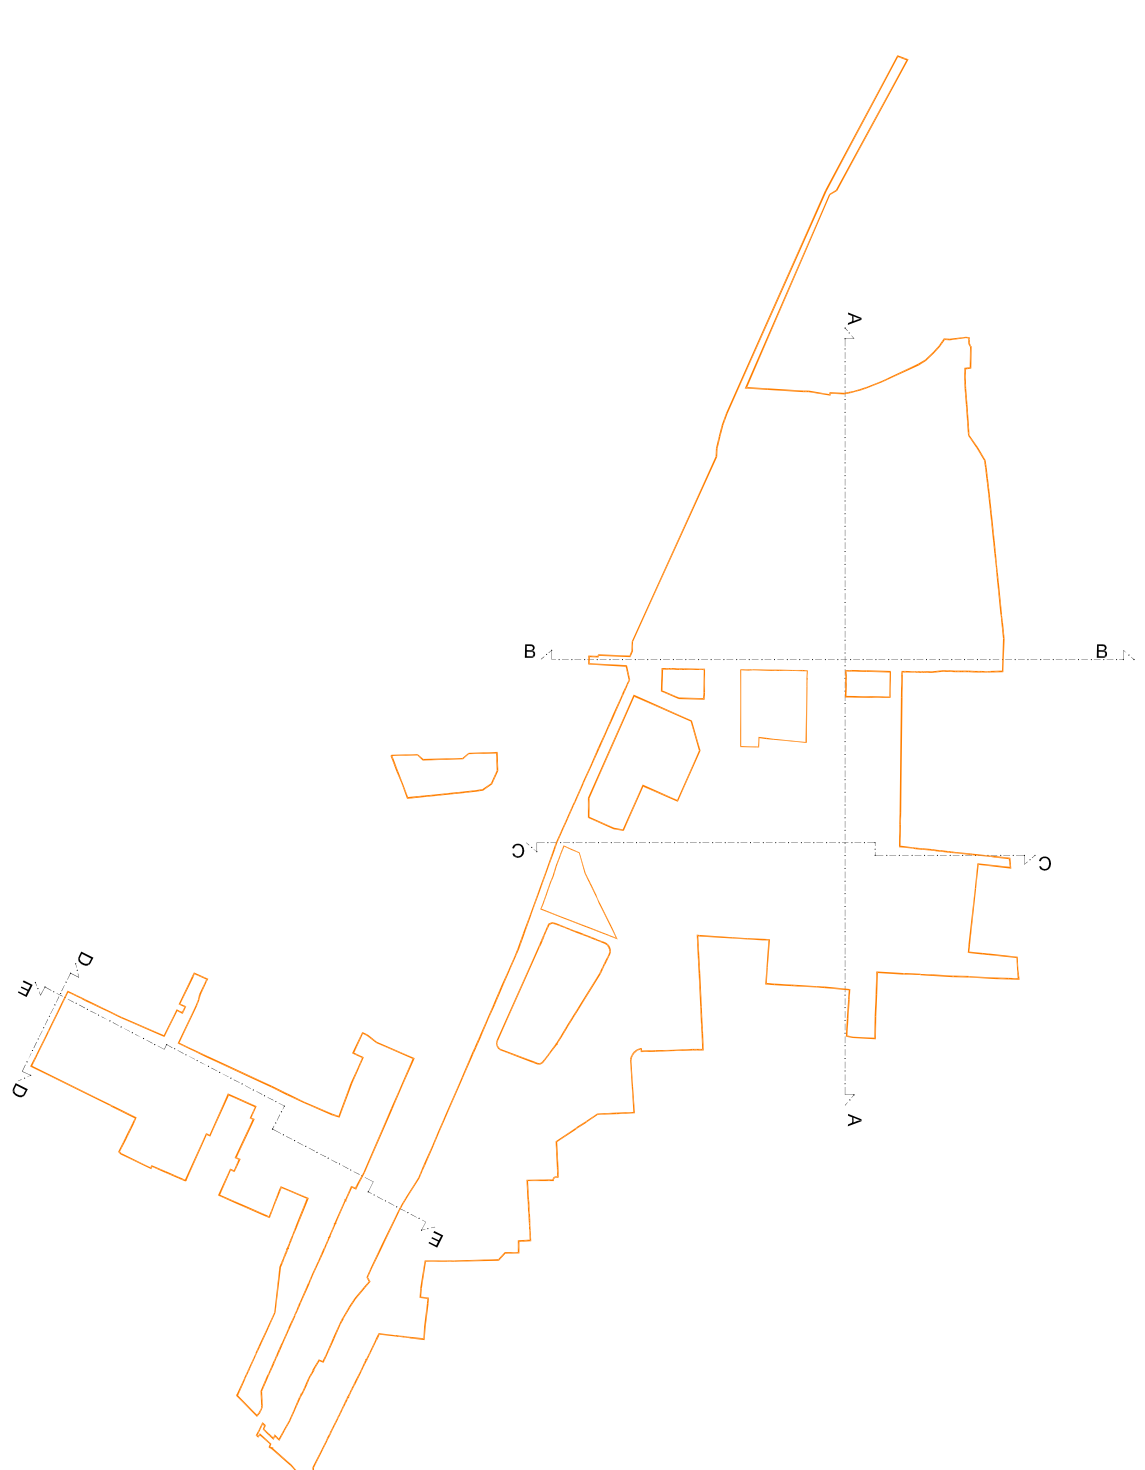

COMUNE DI CESENA

novello
società di trasformazione urbana

**PIANO DI RIQUALIFICAZIONE URBANA
QUARTIERE ECONOVELLO - CESENA**



Comune di Cesena

NOVELLO S.p.a.
Amministrazione Unica
Arch. Edoardo Pregger

PROGETTO

Capogruppo
arch. Simona Gabriellini

PROGETTAZIONE ARCHITETTONICA E URBANISTICA

studio GAP associati:
arch. Simona Gabriellini
arch. Maurizio Cazzullo
arch. Marina Bassi
arch. Federica Alcezer
arch. Laura Cosimo

studio CAMERANA&PARTNERS

arch. Benedetto Camerana
arch. Hermann Kohlöffel
arch. Bruno Gabriellini
arch. Pietro Cozzani

SPAZI APERTI E OPERE A VERDE

LAND s.r.l.
arch. Andreas Kipar

CONSULENZE

viabilità:
T.T.A. Studio associato
Implanti:
Ing. Marco Tarcini

studio gap associates
via S. Maria 10
14020 Cesena (FC) - Italy
Tel. +39 052 2281043
Fax. +39 052 2281044
P.IVA 031320059086

LAND s.r.l.
via S. Maria 10
14020 Cesena (FC) - Italy
Tel. +39 052 2281043
Fax. +39 052 2281044

arch. Leonardo Oprandi
arch. Giuseppe Anastasi

TAV.5.3

SEZIONI GENERALI a-b-c-d-e
comparti 1-2-3-4-5

| | | | |
|----------------|--|--------------|--|
| CODICE QUADRO: | 10 P R U C 0 Z B T 0 S 3 0 1 | | |
| SCALA | 1:1000 | ESEGUITO: | |
| DATA | 28/09/2010 | CONTROLLATO: | |
| REV. | 01 | APPROVATO: | |