

PIANO INTERCOMUNALE CESENA - MONTIANO

COMUNE DI CESENA
 Enzo Lattuca Sindaco
 Cristina Mazzoni Assessore all'urbanistica e rigenerazione urbana

COMUNE DI MONTIANO
 Fabio Molari Sindaco
 Mauro Rucelloni Assessore alla gestione del territorio e valorizzazione del patrimonio pubblico

V6.2 SCALA 1 : 25 000

RETI ELETTRICHE -SITI RADIO-TV - SRB

UFFICIO DI PIANO


Settore Governo del Territorio
 Arch. Emanuela Anforiacci Dirigente e coordinatrice
 Arch. Danilo Brighi Arch. Pierluigi Rossi Progettisti
 Geol. Barbara Callesi Responsabile cartografia
 Geom. Mattia Brighi Geom. Leonardo Pini Geom. Barbara Santarelli Collaboratori cartografia
 Ing. Paola Sabbatini Ing. Simona Saporetti Attuazione prerogative strumento urbanistico

Consulenti
 Arch. Filippo Boschi Passaggio Avv. Federico Guazzanti Aspetti giuridici
 Prof. Arch. Stefano Stanghellini Sostenibilità economica Arch. Sandra Vecchiotti Sostenibilità ambientale
 Arch. Elena Farni Garante della partecipazione. Cavalieri Archetti Piacenza partecipativo

Coordinamento scientifico e metodologico
 Arch. Filippo Boschi Costruzione della città pubblica, il territorio rurale e i luoghi della produzione
 Arch. Sandra Vecchiotti Rigenerazione urbana, valutazione del beneficio pubblico e i luoghi dell'abitare

Caesna	Assunzione	Abolizione	Approvazione
Montiano	Del. C.C. n. del	Del. C.C. n. del	Del. C.C. n. del

PUG
2021

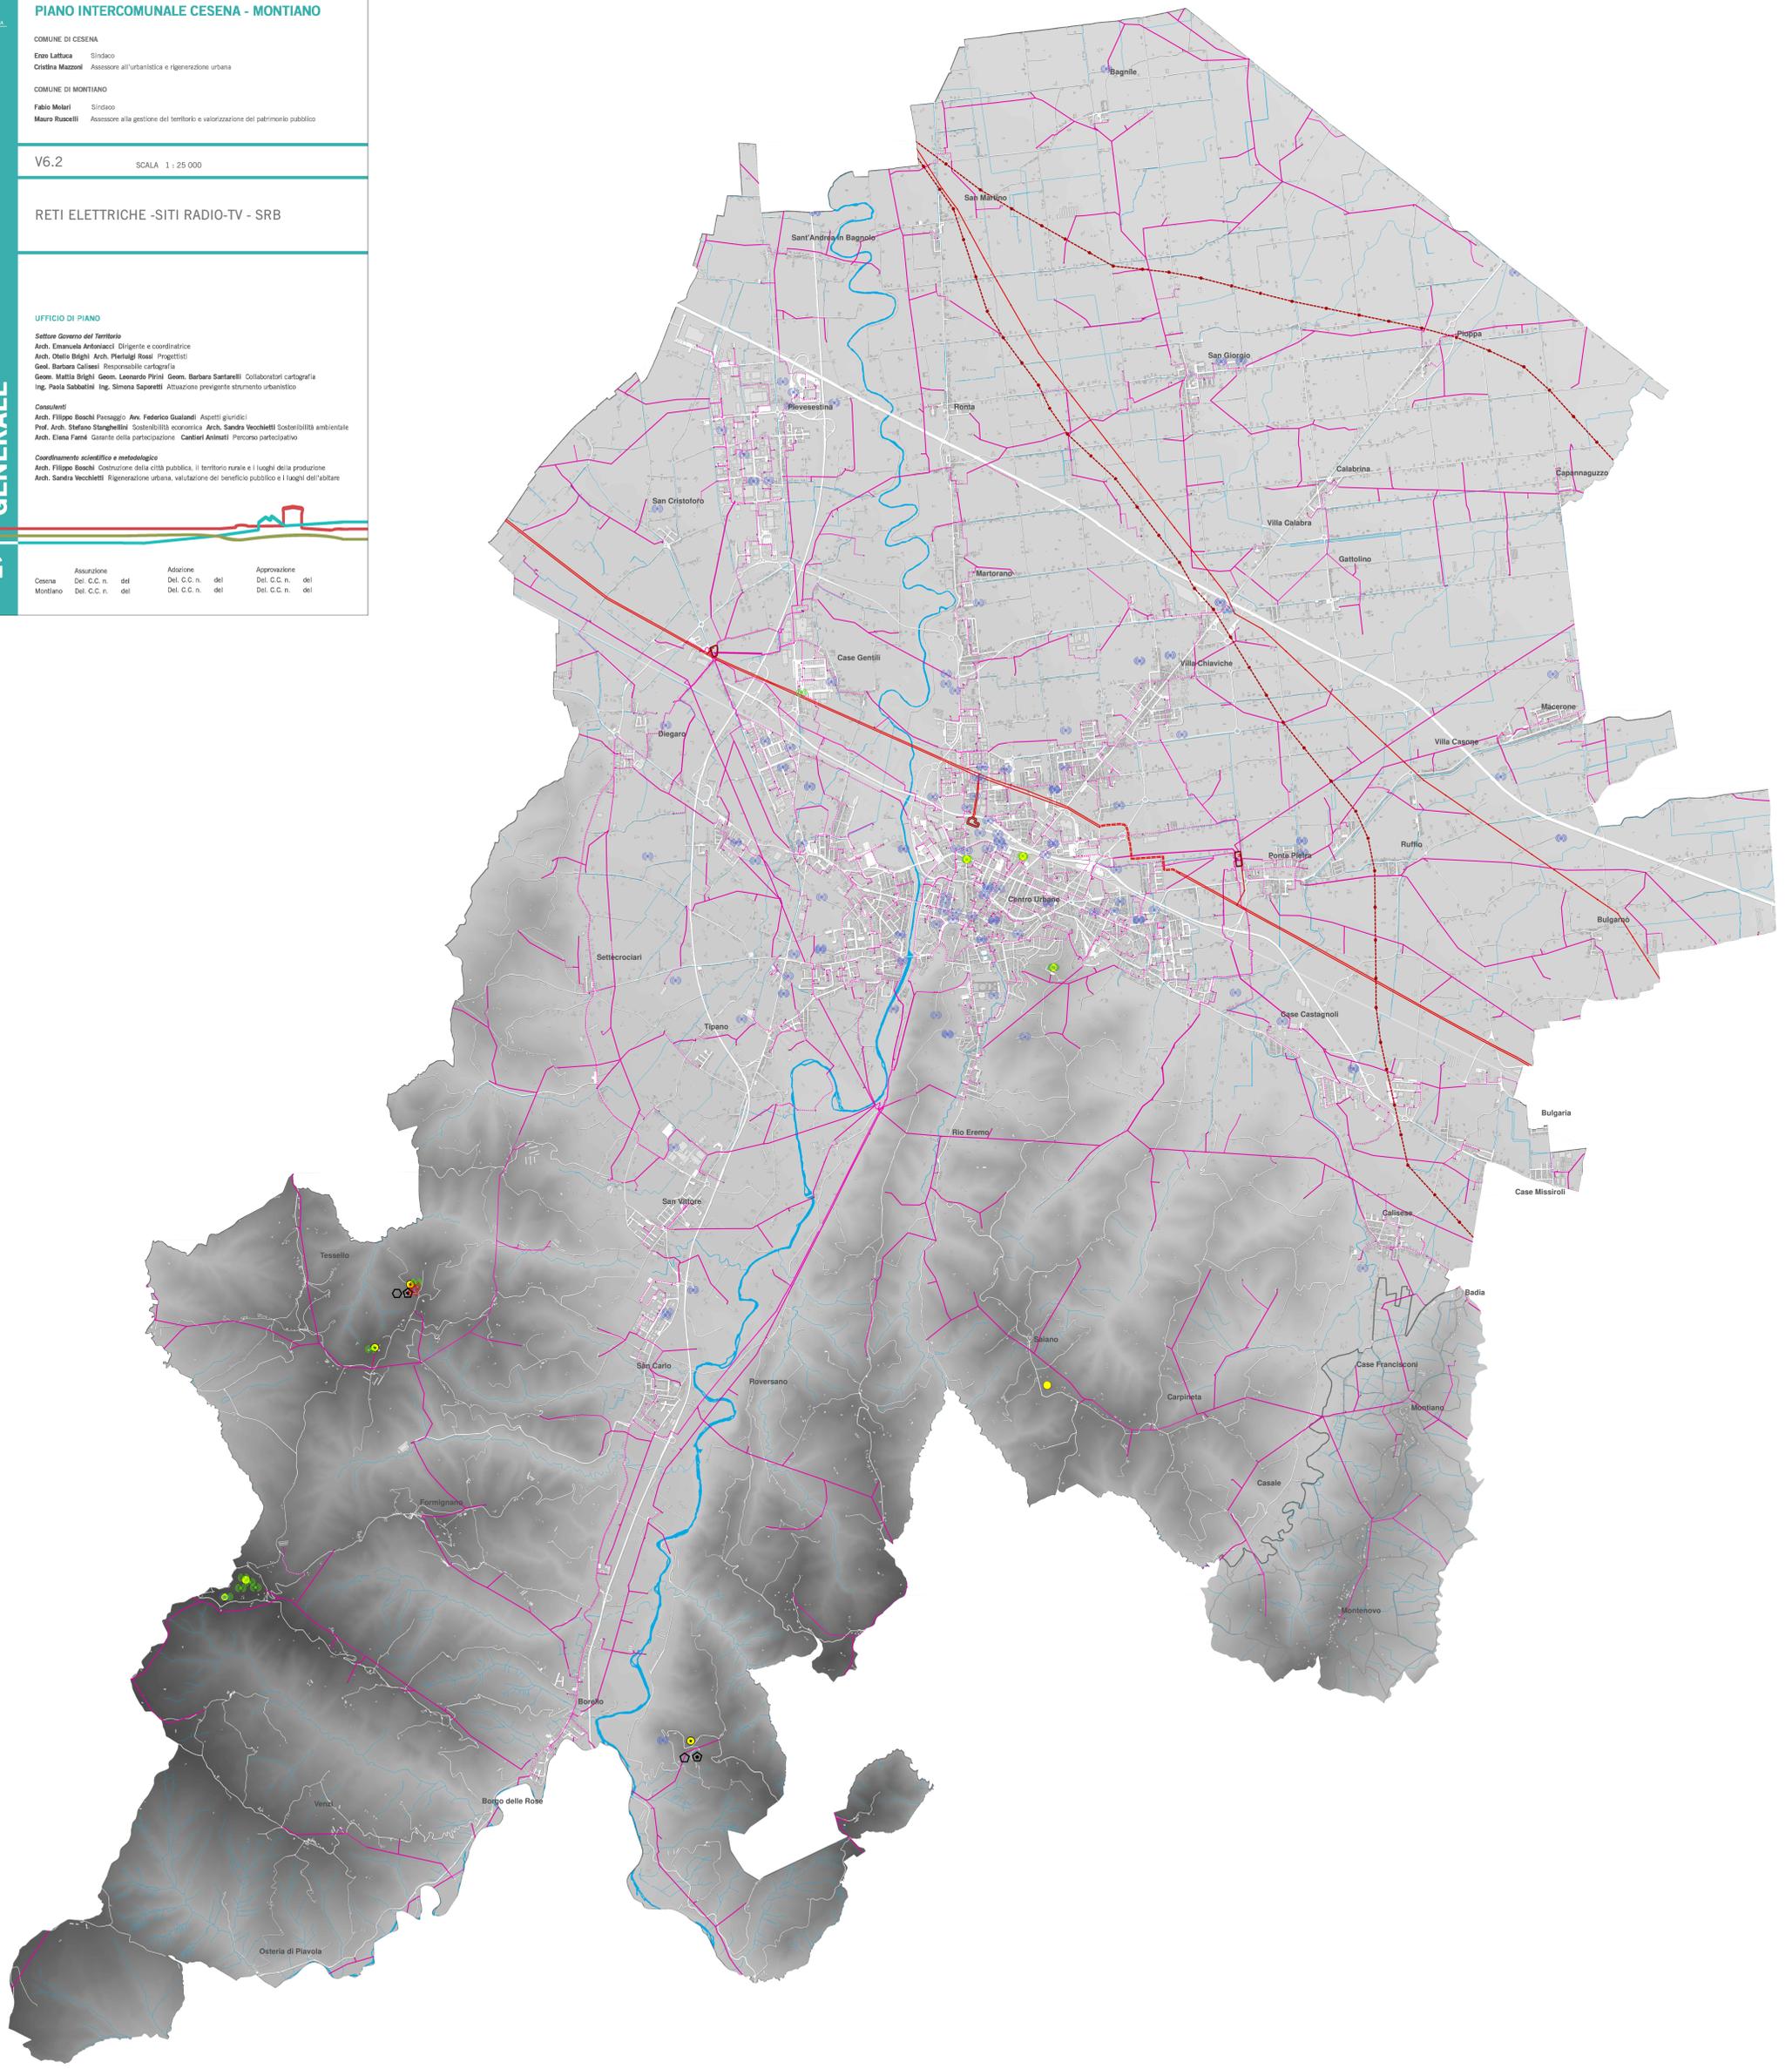

RETI ELETTRICHE - SITI RADIO-TV - SRB

Impianti Radio-TV, telefonia mobile

- Impianti Radio FM digitali
- Radio FM - Ponti radio
- Stazioni Radio Base - SRB
- Siti di progetto PPLERT
- Siti censiti PPLERT
- Sito individuato nel PNAF per radiodiffusione sonora digitale banda VHF III - sito di emissione
- Sito individuato nel PNAF per radiodiffusione sonora digitale banda UHF-L
- Sito individuato nel PNAF per radiodiffusione sonora digitale banda UHF-L - impianto servente bacini della RER

Linee MT ENEL

- 15 kV aerea
- 15 kV cavo aereo
- Linea MT interrata
- Cabine primarie
- Cabine MT

Linee AAT - AT - TERNA

- 380 kV - Altissima tensione terna singola
- 380 kV - Tralicci
- 132 kV - Alta tensione terna singola

Linee AT - RFI

- 132 kV - Tralicci
- Cabine primarie o stazioni AT e AAT
- 132 kV - alta tensione terna singola RFI
- 132 kV - alta tensione doppia terna interrato RFI
- Stazione di trasformazione RFI

Stralcio Stazione ENEL - via San Cristoforo

Stralcio Stazione ENEL - Ponte Pietra

Stralcio Stazione di trasformazione RFI