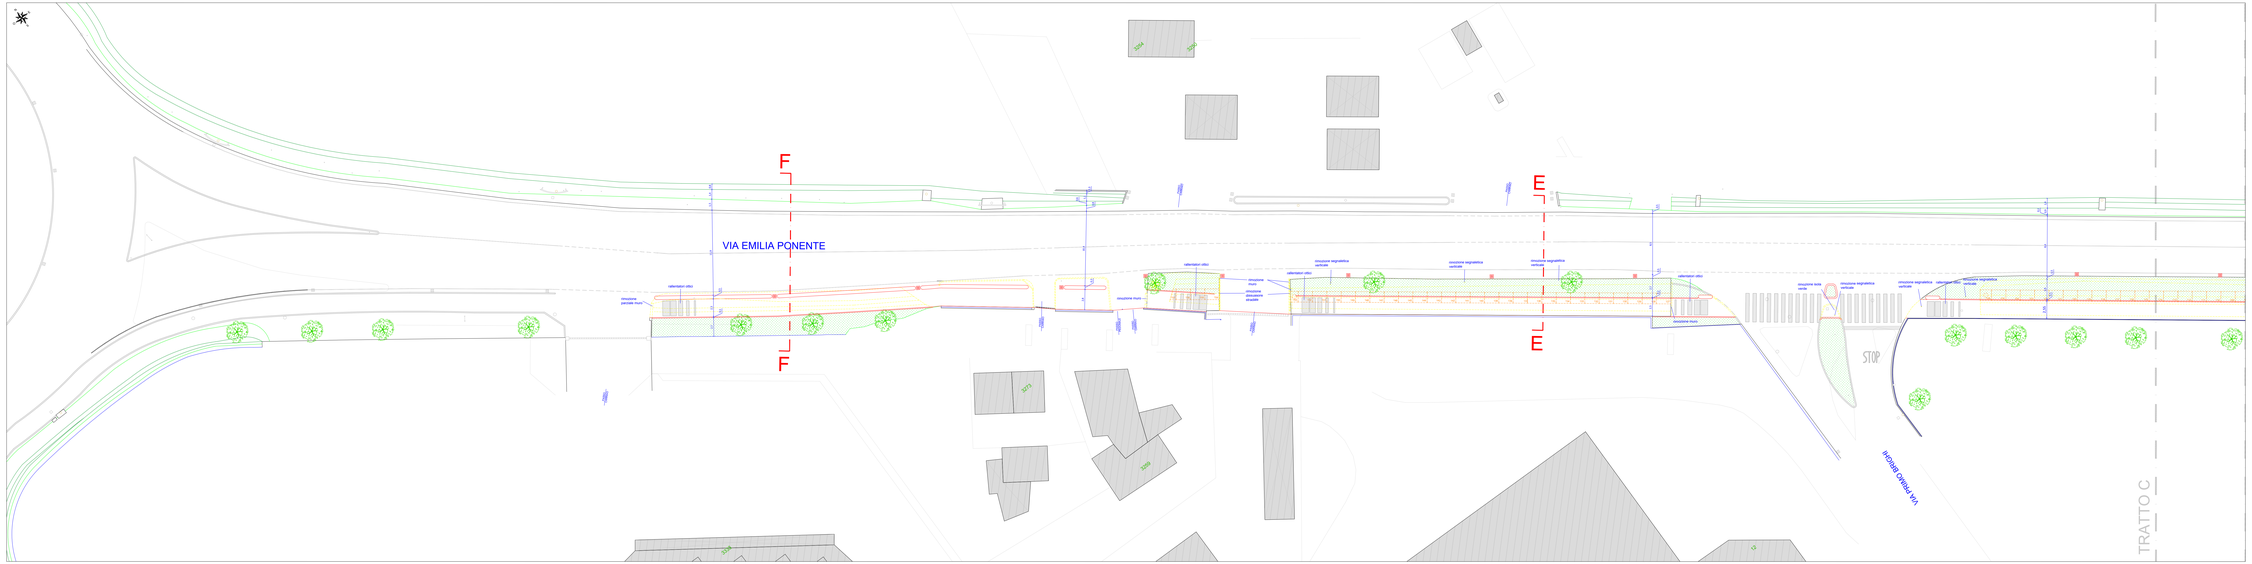

COMUNE DI CESENA

SETTORE LAVORI PUBBLICI
SERVIZIO INFRASTRUTTURE
UFFICIO PROGETTAZIONE ED ESECUZIONE LAVORI

BICIPOLITANA

Pista ciclabile Via Emilia Ovest
(2° STRALCIO)

Progetto Definitivo

Tavola: 3D	STATO DI PROGETTO (TRATTO D)
Scala: 1:200	

R.U.P. : Geom. Massimo Crudeli	Progettista : Geom. Massimo Crudeli
	Collaboratori: Geom. Valentina Biasini Dott. Arch. Massimiliano Urbini

Data : Ottobre 2022	IL DIRIGENTE DEL SETTORE Dott. Ing. Andrea Montanari
Aggiornato :	