

PIANO INTERCOMUNALE CESENA - MONTIANO

COMUNE DI CESENA
 Enzo Lattuca Sindaco
 Cristina Mazzoni Assessore all'urbanistica e rigenerazione urbana

COMUNE DI MONTIANO
 Fabio Molari Sindaco
 Mauro Ruscicelli Assessore alla gestione del territorio e valorizzazione del patrimonio pubblico

V1 SCALA 1 : 25 000

TUTELA E VALORIZZAZIONE PAESISTICA


UFFICIO DI PIANO
 Settore Governo del Territorio
 Arch. Emanuela Anforicacci Dirigente e coordinatrice
 Arch. Oreste Brighi Arch. Pierluigi Rossi Progettisti
 Geol. Barbara Callesi Responsabile cartografia
 Geom. Mattia Brighi Geom. Leonardo Pini Geom. Barbara Santarelli Collaboratori cartografia
 Ing. Paola Sabbatini Ing. Simona Saporetti Attuazione prerogative strumento urbanistico

Consulenti
 Arch. Filippo Boschi Passaggio Avv. Federico Guatelli Aspetti giuridici
 Prof. Arch. Stefano Stanghellini Sostenibilità economica Arch. Sandra Vecchiotti Sostenibilità ambientale
 Arch. Elena Fani Garante della partecipazione. Cavalieri Associati Piacenza partecipativo

Coordinamento scientifico e metodologico
 Arch. Filippo Boschi Costruzione della città pubblica, il territorio rurale e i luoghi della produzione
 Arch. Sandra Vecchiotti Rigenerazione urbana, valutazione del beneficio pubblico e i luoghi dell'abitare

PUG 2021

Caesna	Assunzione	Abolizione	Approvazione
Montiano	Del. C.C. n. del	Del. C.C. n. del	Del. C.C. n. del

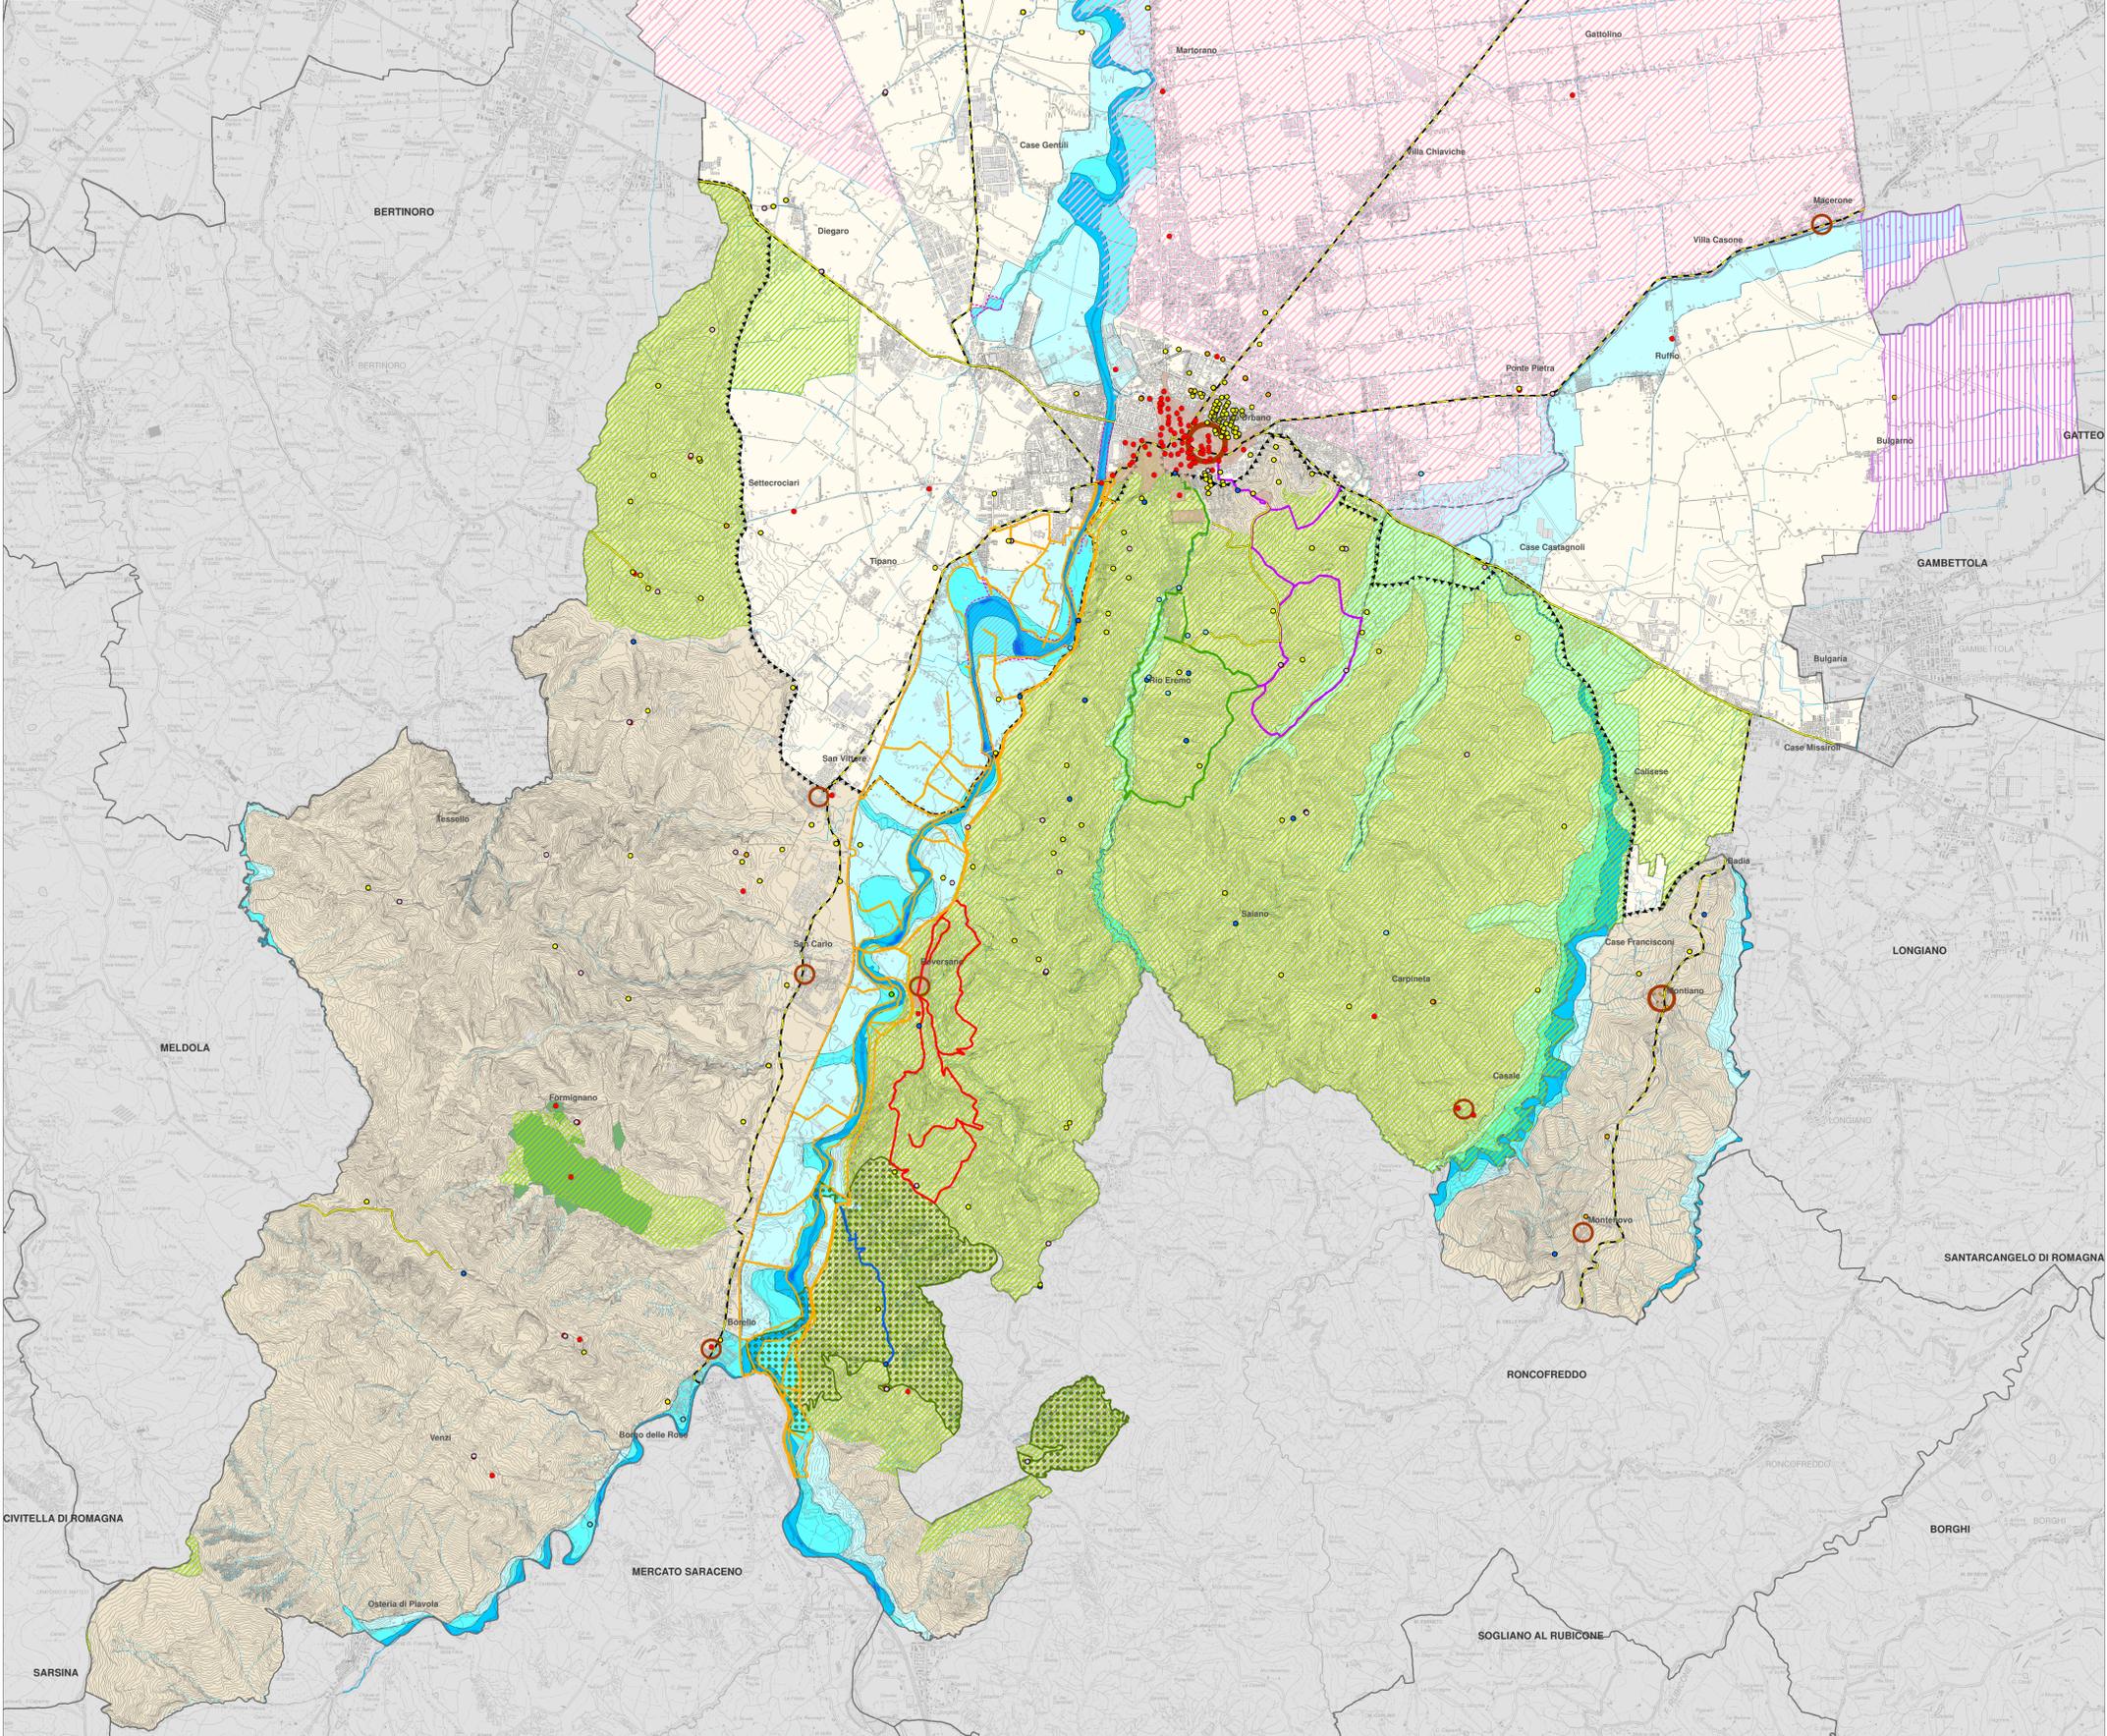

Tutela e valorizzazione paesistica

<p>Laghi, corsi d'acqua</p> <ul style="list-style-type: none"> Invasi ed alvei di laghi bacini e corsi d'acqua (art. 18 PTPR; art. 18 PTCP) Zone di espansione inondabili (art. 17 PTPR; art. 17a PTCP) Zone ricomprese nel limite morfologico (art. 17 PTPR; art. 17b PTCP) Zone di tutela del paesaggio fluviale (art. 17 PTPR; art. 17c PTCP) Reticolo idrografico a cielo aperto Reticolo idrografico tombinato 	<p>Paesaggio e ambiente</p> <ul style="list-style-type: none"> Ambito di Pianura Ambito di Collina Limite morfologico collina-pianura (art. 9 PTCP) Zone di particolare interesse paesaggistico-ambientale (art. 19 PTPR; art. 19 PTCP) Rete Natura 2000 - SIC Rio Mattero e Rio Cuneo Parco museo minerario delle miniere di zolfo delle Marche e dell'Emilia-Romagna Area di riequilibrio ecologico (art.30 PTCP) 	<p>Viabilità panoramica e storica</p> <ul style="list-style-type: none"> Viabilità storica (art. 24A PTPR; art. 24A PTCP) Viabilità panoramica (art. 24B PTPR; art. 24B PTCP) Percorso lungo Savio Percorso dei Gessi Percorso lungo Rio Marano Percorso lungo Rio Mattero Percorso Santa Lucia 	<p>Storia</p> <ul style="list-style-type: none"> Zone di tutela della struttura centuriata (art. 21Ba PTPR; art. 21Ba PTCP) Zone di tutela degli elementi della centuriazione (art. 21Bb PTPR; art. 21Bb PTCP) Insedimenti urbani storici e strutture insediative storiche non urbane (art. 22 PTPR; art. 22 PTCP) Centri e nuclei storici 	<p>Manufatti di valore storico e testimoniale</p> <ul style="list-style-type: none"> Edifici di valore storico-architettonico (D.lgs 42/2004) Abbazie, monasteri, chiese Rocche, castelli, torri, edifici di pregio Ville Mulini, opere idrauliche Resti di ponte romano Pilastrini, maestà, celtette
--	---	---	---	---

Confine comunale
 Corsi d'acqua