

COMUNE DI CESENA

PIANO URBANISTICO ATTUATIVO PREVISIONE USO U4/3 NELL'EDIFICIO PRODUTTIVO

POSTO IN CASE CASTAGNOLI DI CESENA

Via Violetti

COMMITTENTE: NAV-SYSTEM S.p.a.

con sede in Cesena, via S. Tommaso, n. 1370

c.f.: 01962750400

Oggetto della tavola: DOCUMENTAZIONE FOTOGRAFICA	Scala: 1:2000	Tavola n.: 4
---	--------------------------------	-------------------------------

Il Progettista:

-Studio Tecnico-
-Dott. Ing. Angelo Farneti-


Viale G.Bovio, 68-Cesena-Tel.: 0547/29829 - fax: 0547/362746 -
e-mail: studio.farneti@iol.it

Data:

Novembre 2010

POLIFUNZIONALE

PROPRIETA' RISERVATA: questo disegno non potrà essere riprodotto o reso noto a terzi senza la nostra autorizzazione; in caso contrario si agirà a termine di legge.

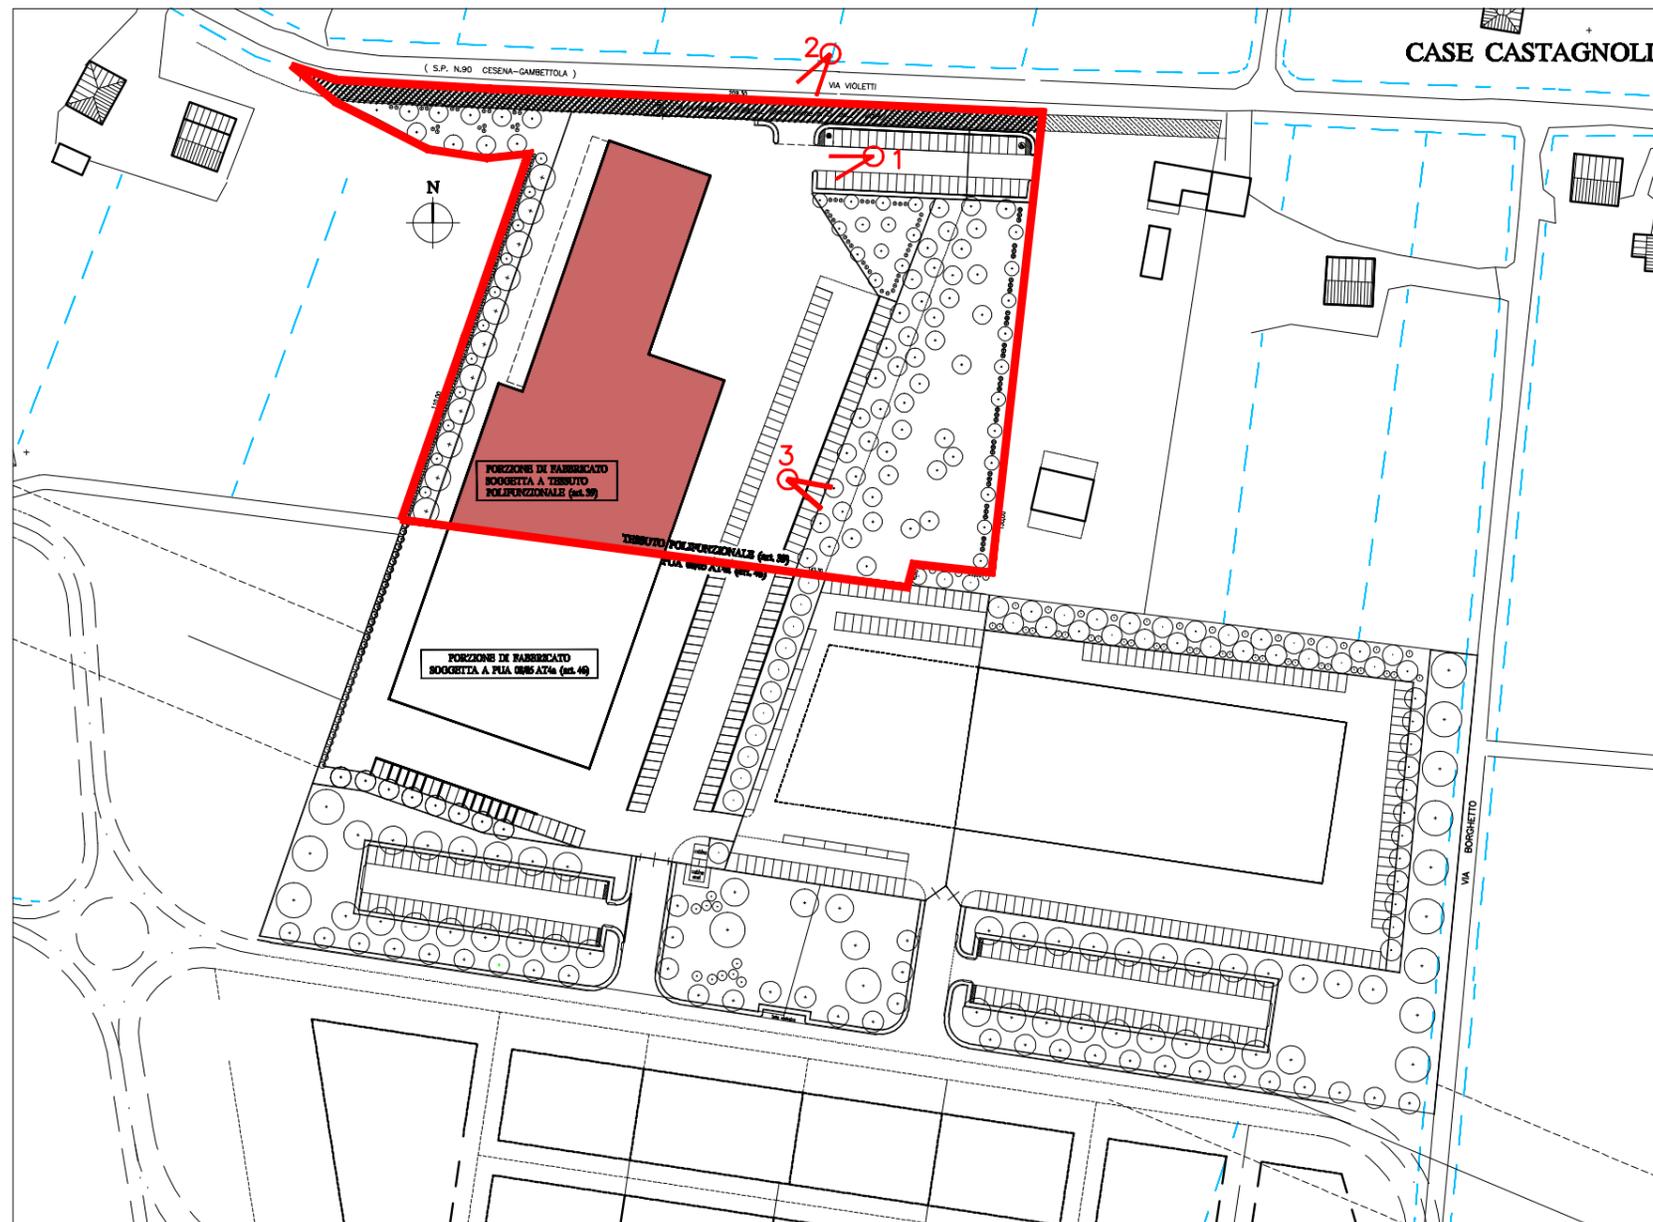

PLANIMETRIA 1:2000



FOTO N.1



FOTO N.2



FOTO N.3