




COMPARTO 4

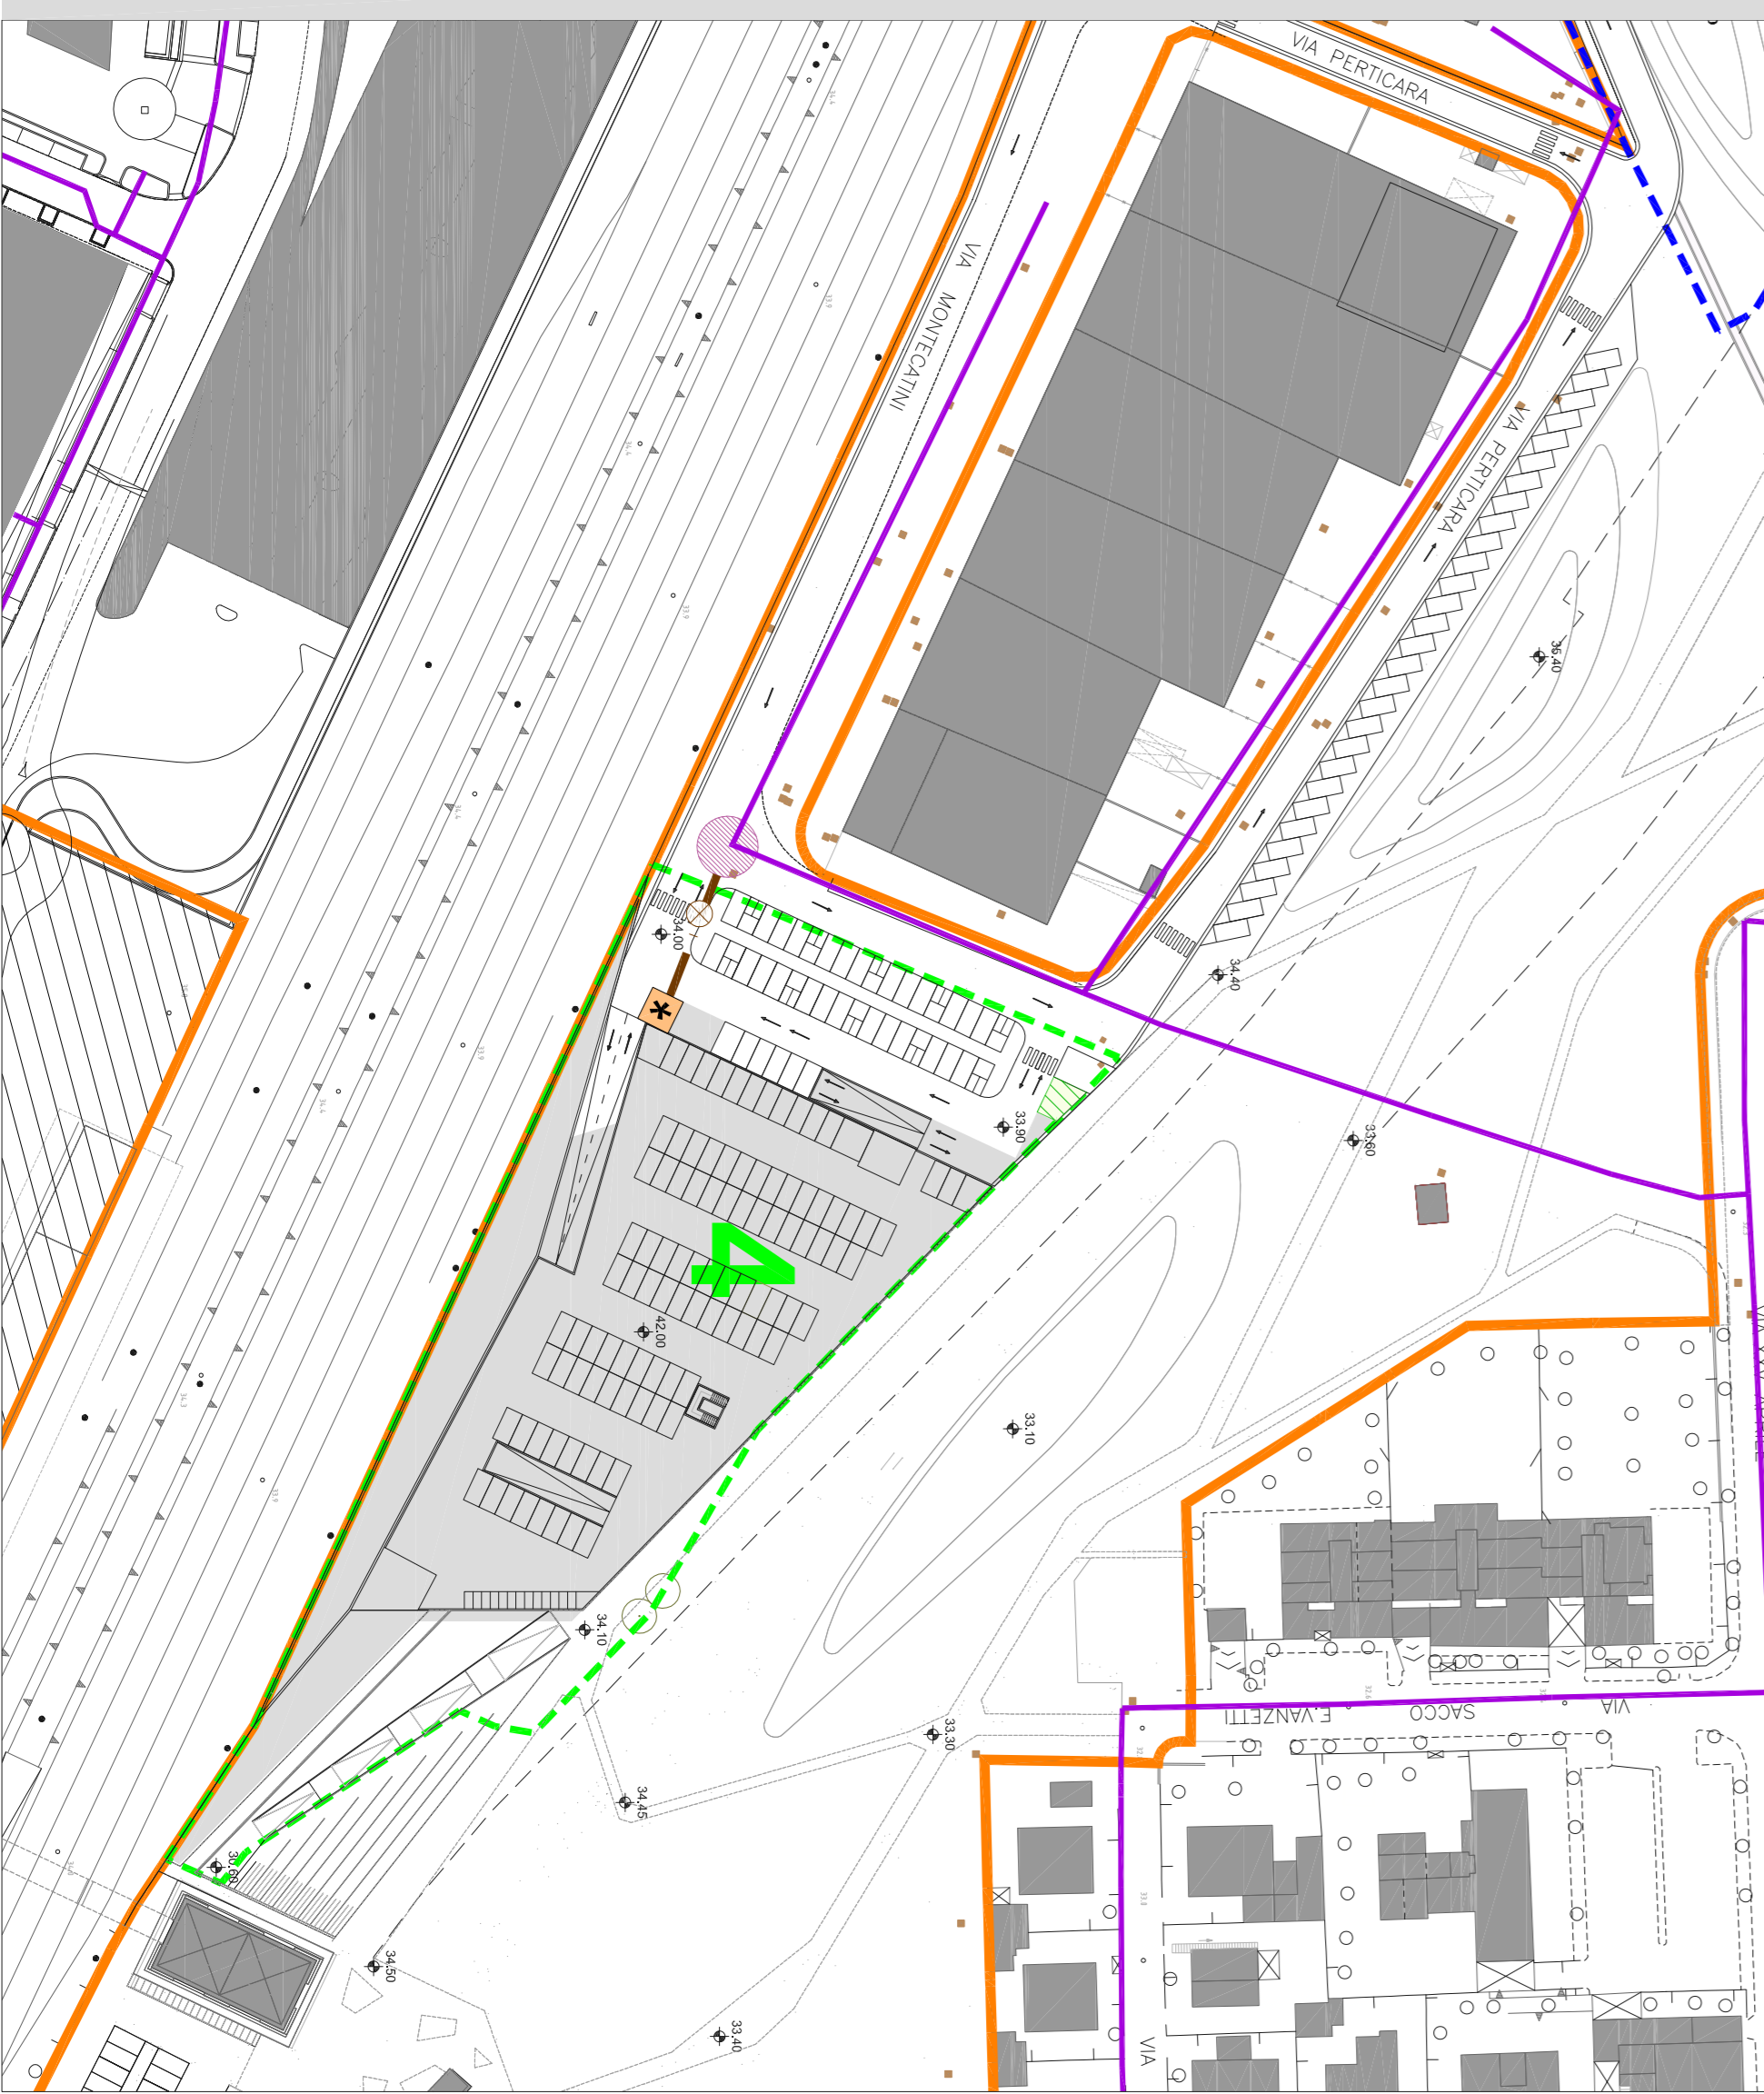

COMPARTO 5

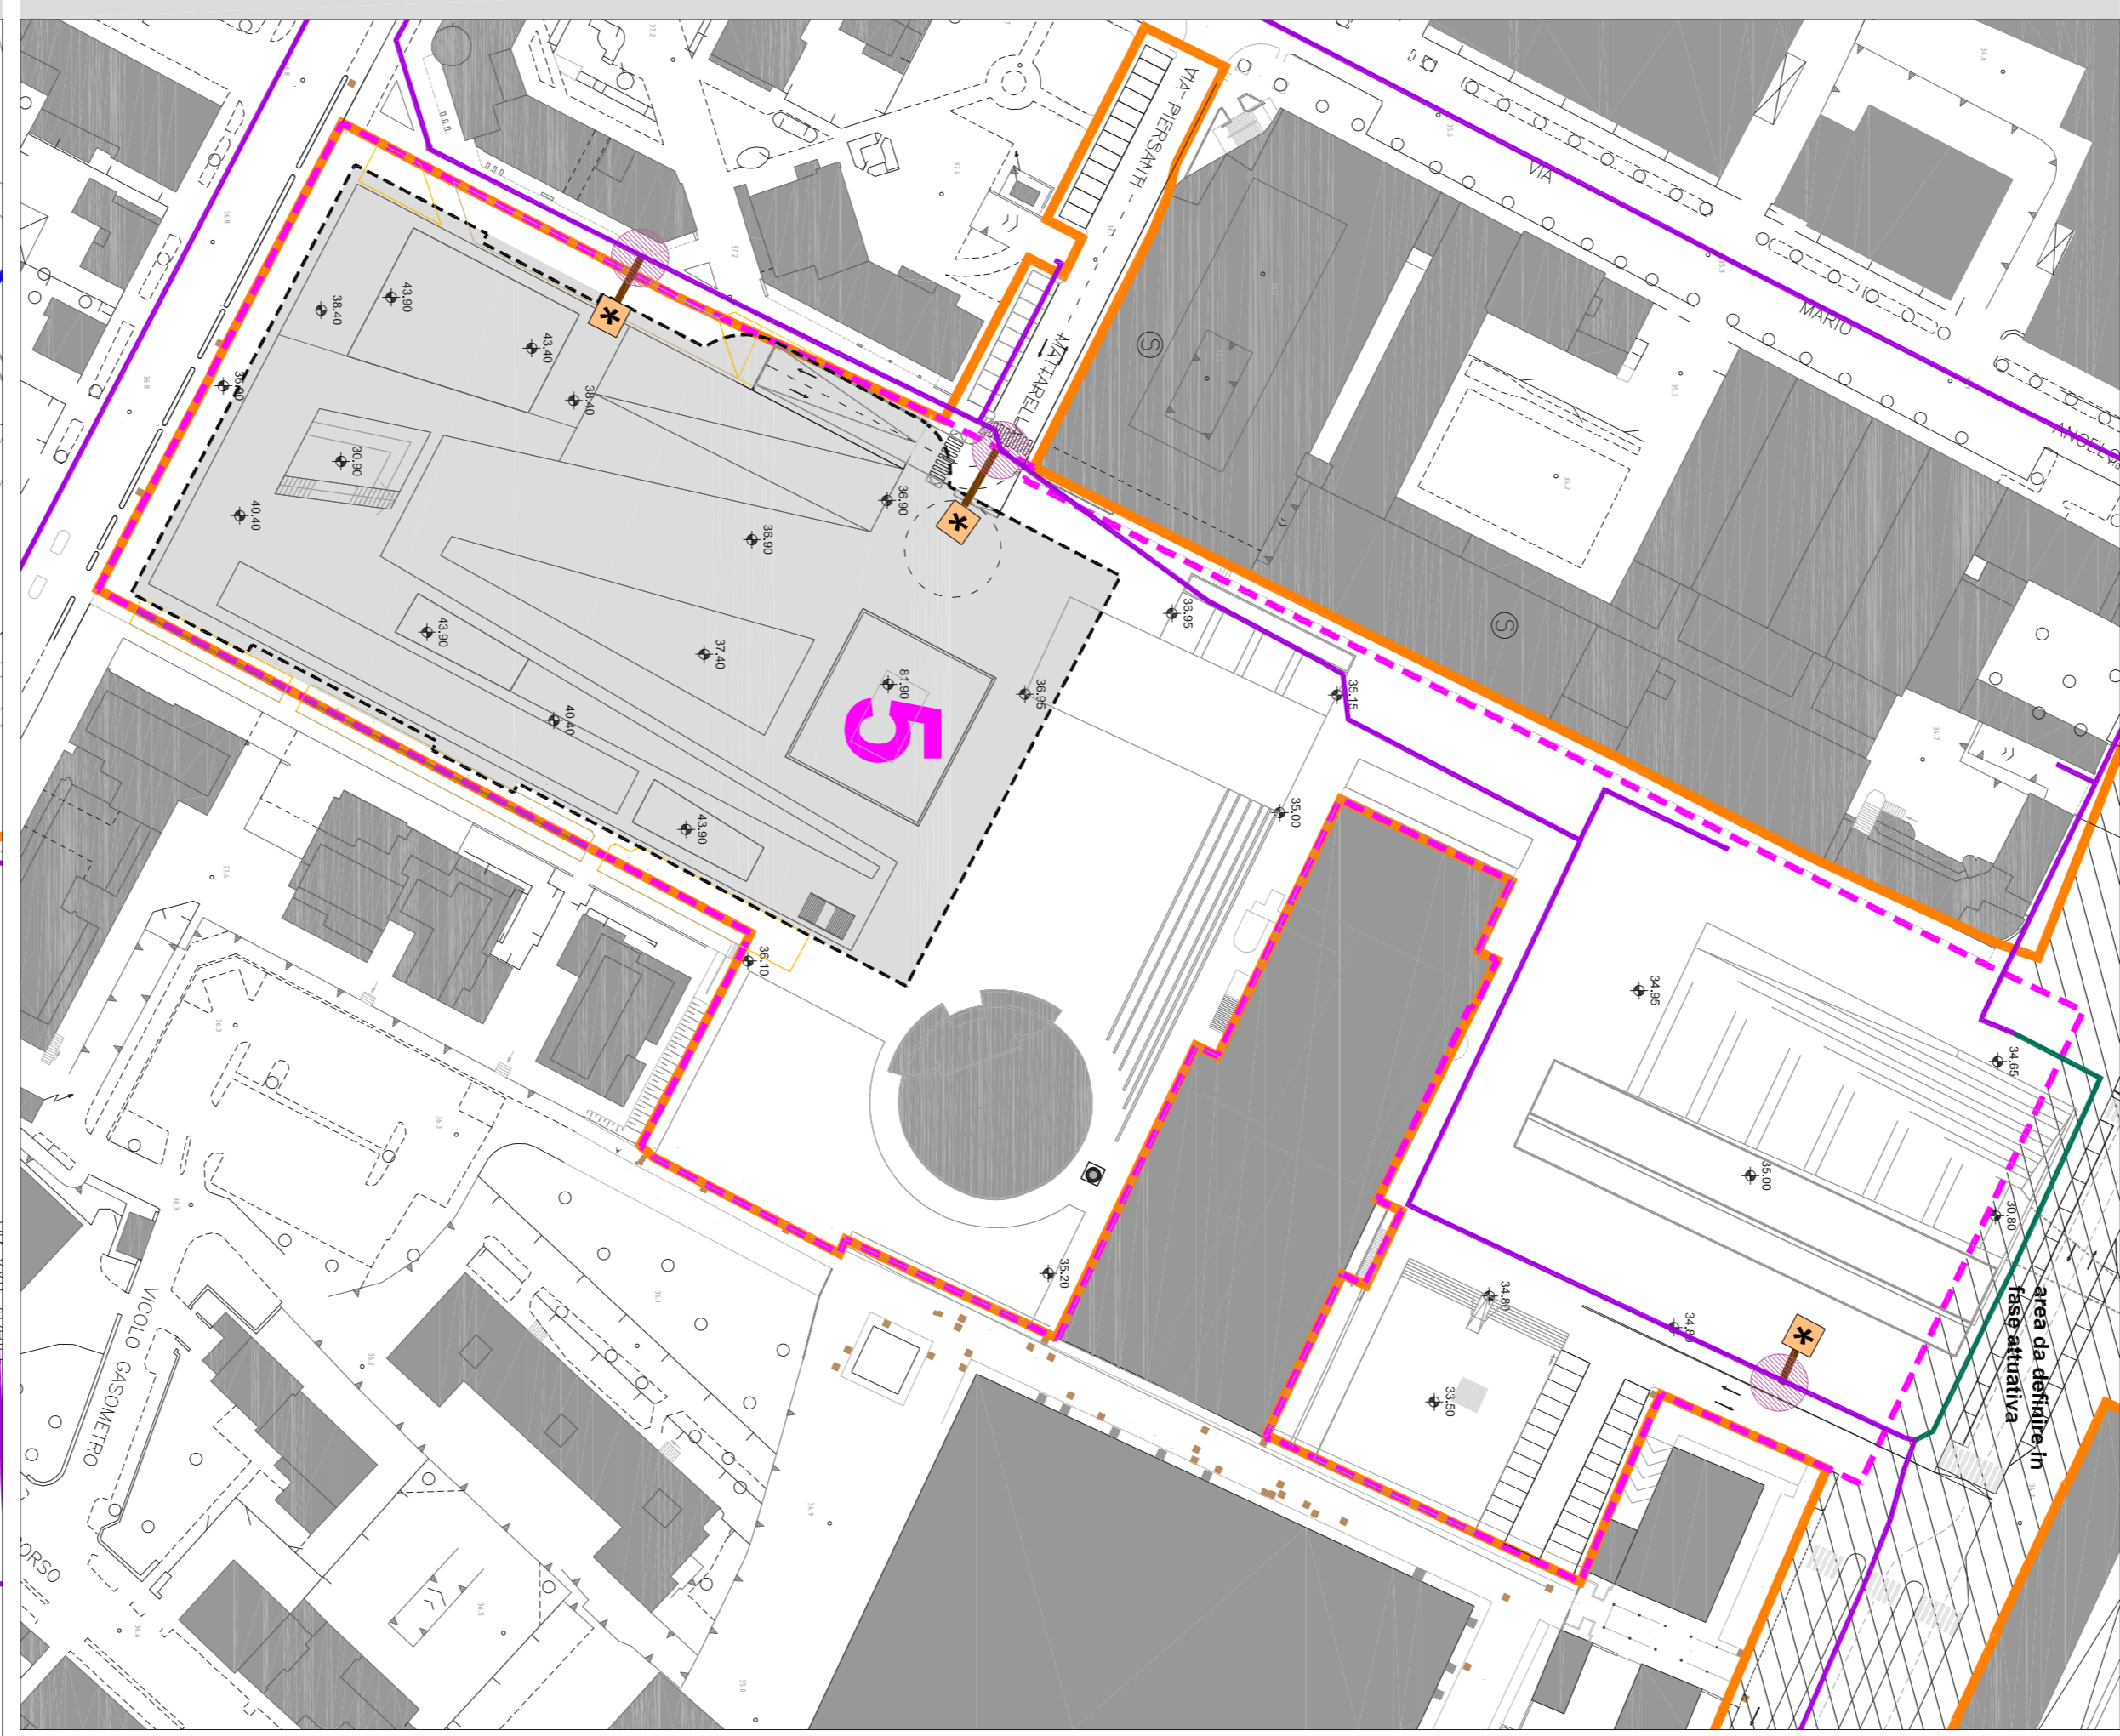

INDIVIDUZIONE COMPARTI - SCALA 1:5000

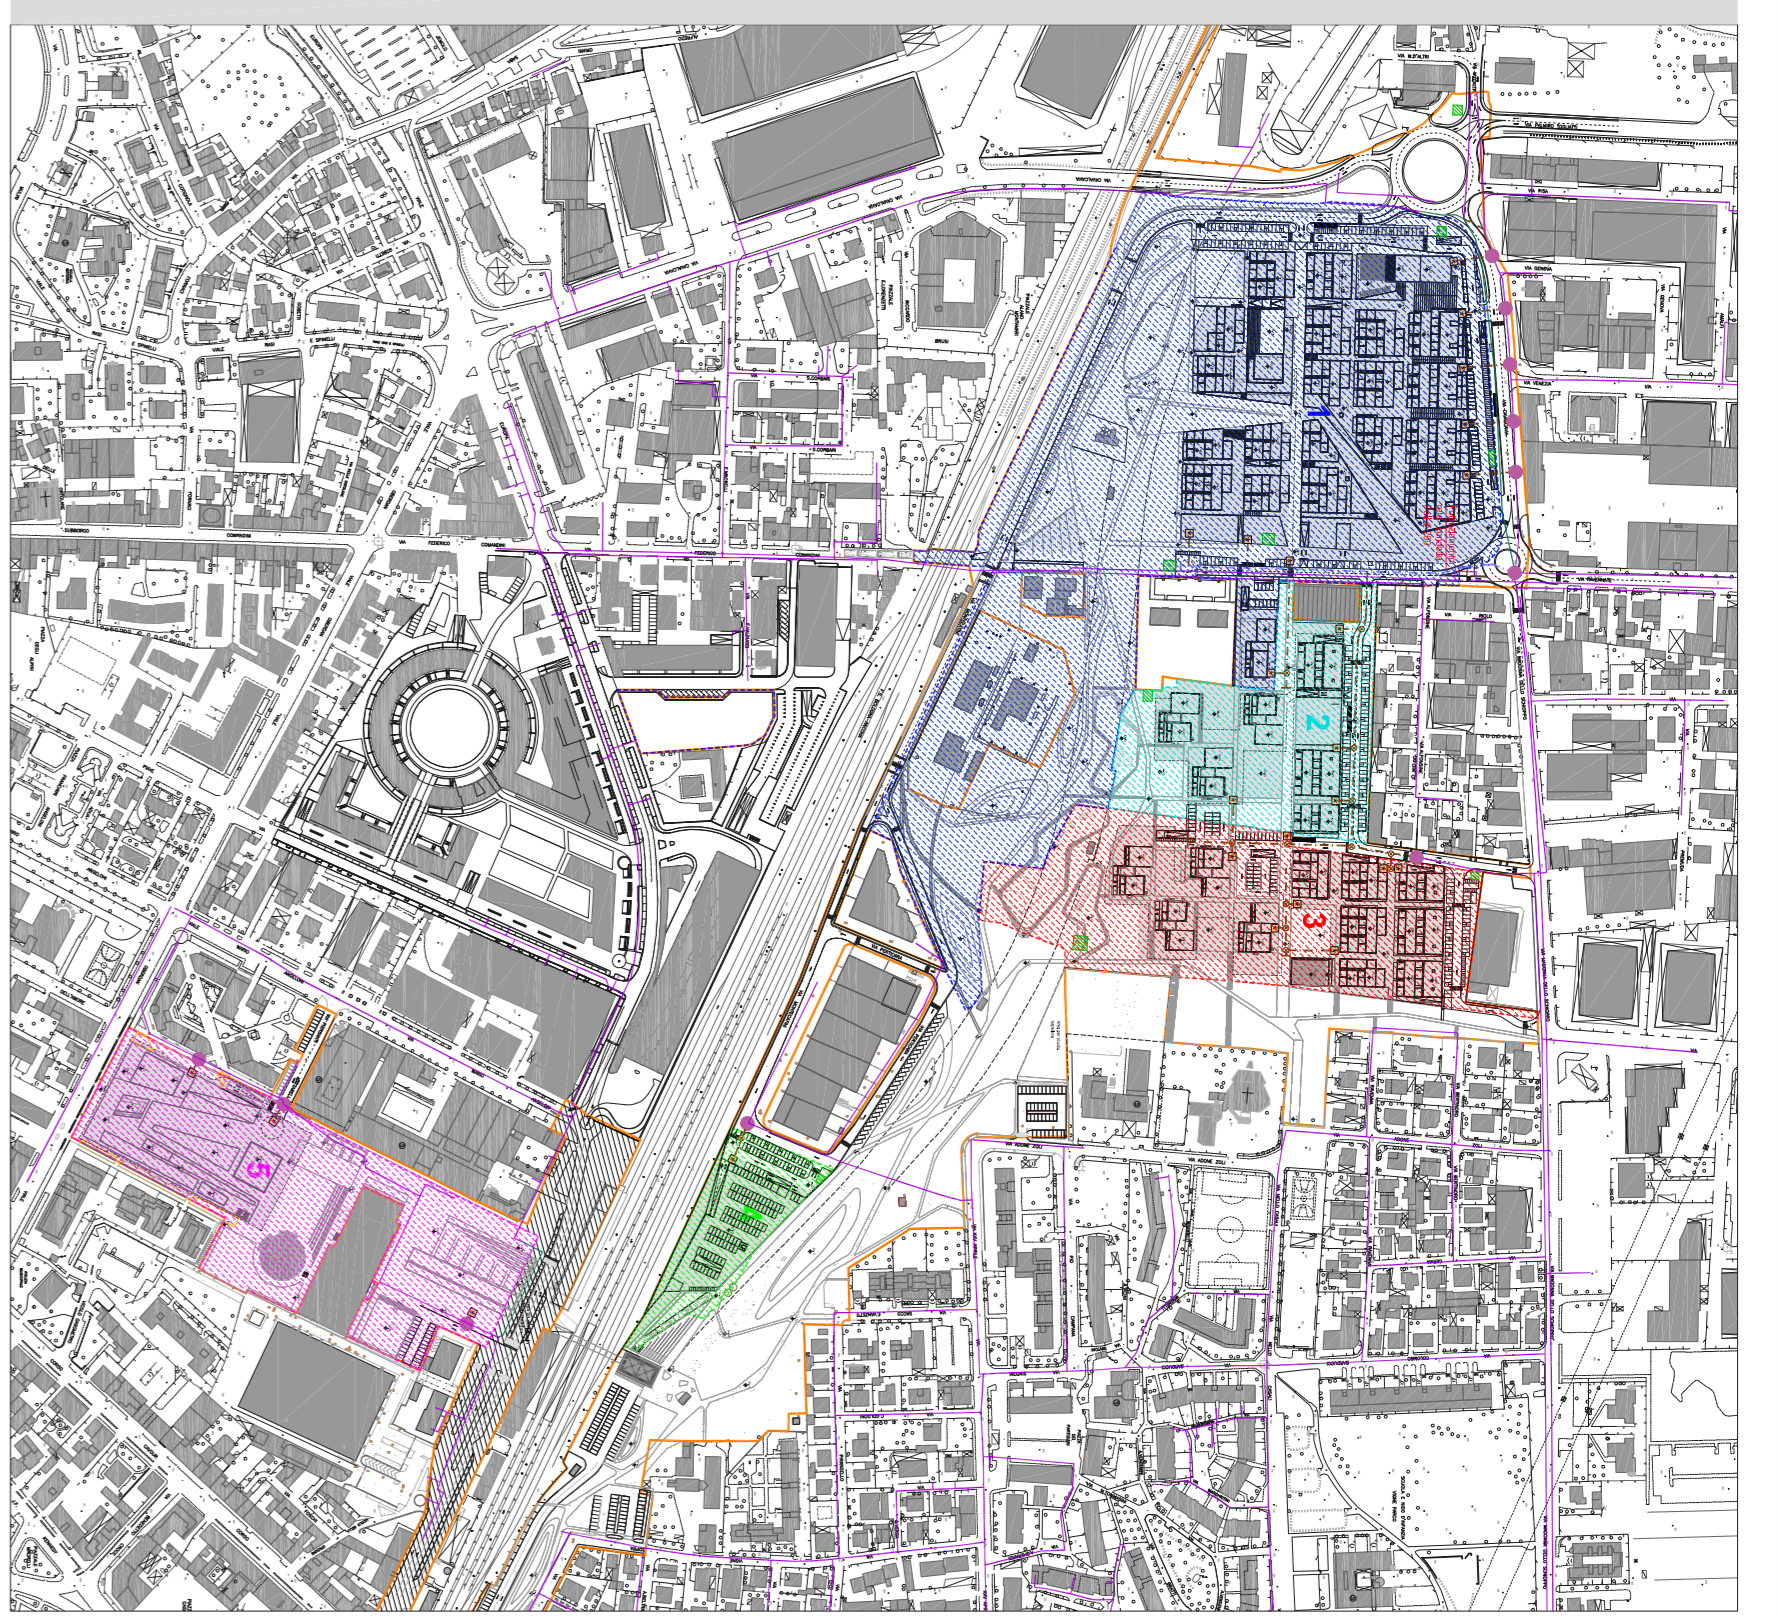

**COMUNE DI CESENA**

**novello**  
società di trasformazione urbana

**PIANO DI RIQUALIFICAZIONE URBANA  
QUARTIERE ECONOVELLO - CESENA**

Comune di Cesena

NOVELLO S.p.a.  
Associazione Urban  
Arch. Edoardo Fogar

**TAV. 18** **PLANIMETRIA RETE ACQUEDOTTO**

comparti 1-2-3-4-5

PROGETTO  
COPERTURA  
ARCH. SERIO SCARFELLI

PROGETTAZIONE ARCHITETTONICA E URBANISTICA  
studio G&B associati  
arch. Sergio Scarfelli  
arch. Massimo Basso  
arch. Massimo Casella  
arch. Laura Calmo  
arch. Luca Calmo  
studio CAMERANAPARTNERS  
arch. Benedetta Camerana  
arch. Tommaso Vallardi  
arch. Piero Cozzani

SPAZI ABITATI E OPERE D'ARTE  
LAND & L  
arch. Antonio Rigo  
arch. Francesco Rigo  
arch. Giuseppe Anselmi  
arch. Giuseppe Anselmi

CONSULENZE  
T.T.A. Studio associato  
Ing. Marco Toscani

OGNIG ELETTORALE

SCALA 1:1.000

DATA 28/12/2011

REV. 05

3 1 F R U G O T I G T I R O O Z

ESISTENTE

CONFINI

APPROVAZIONE

LEGENDA RETE IDRICA

- rete idrica - progetto
- rete idrica rete - intervento rete esistente con una condotta n° 100 Ø 200
- rete idrica rete - esistente
- rete idrica rete - esistente di cui si è modificata la condotta
- collegamento della rete idrica rete esistente
- sezione idrica
- punto di allacciamento Acquedotto - rete pubblica
- profilo idrico
- area privata

CONFINE PRU

CONFINE COMPARTO 1

CONFINE COMPARTO 2

CONFINE COMPARTO 3

CONFINE COMPARTO 4

CONFINE COMPARTO 5