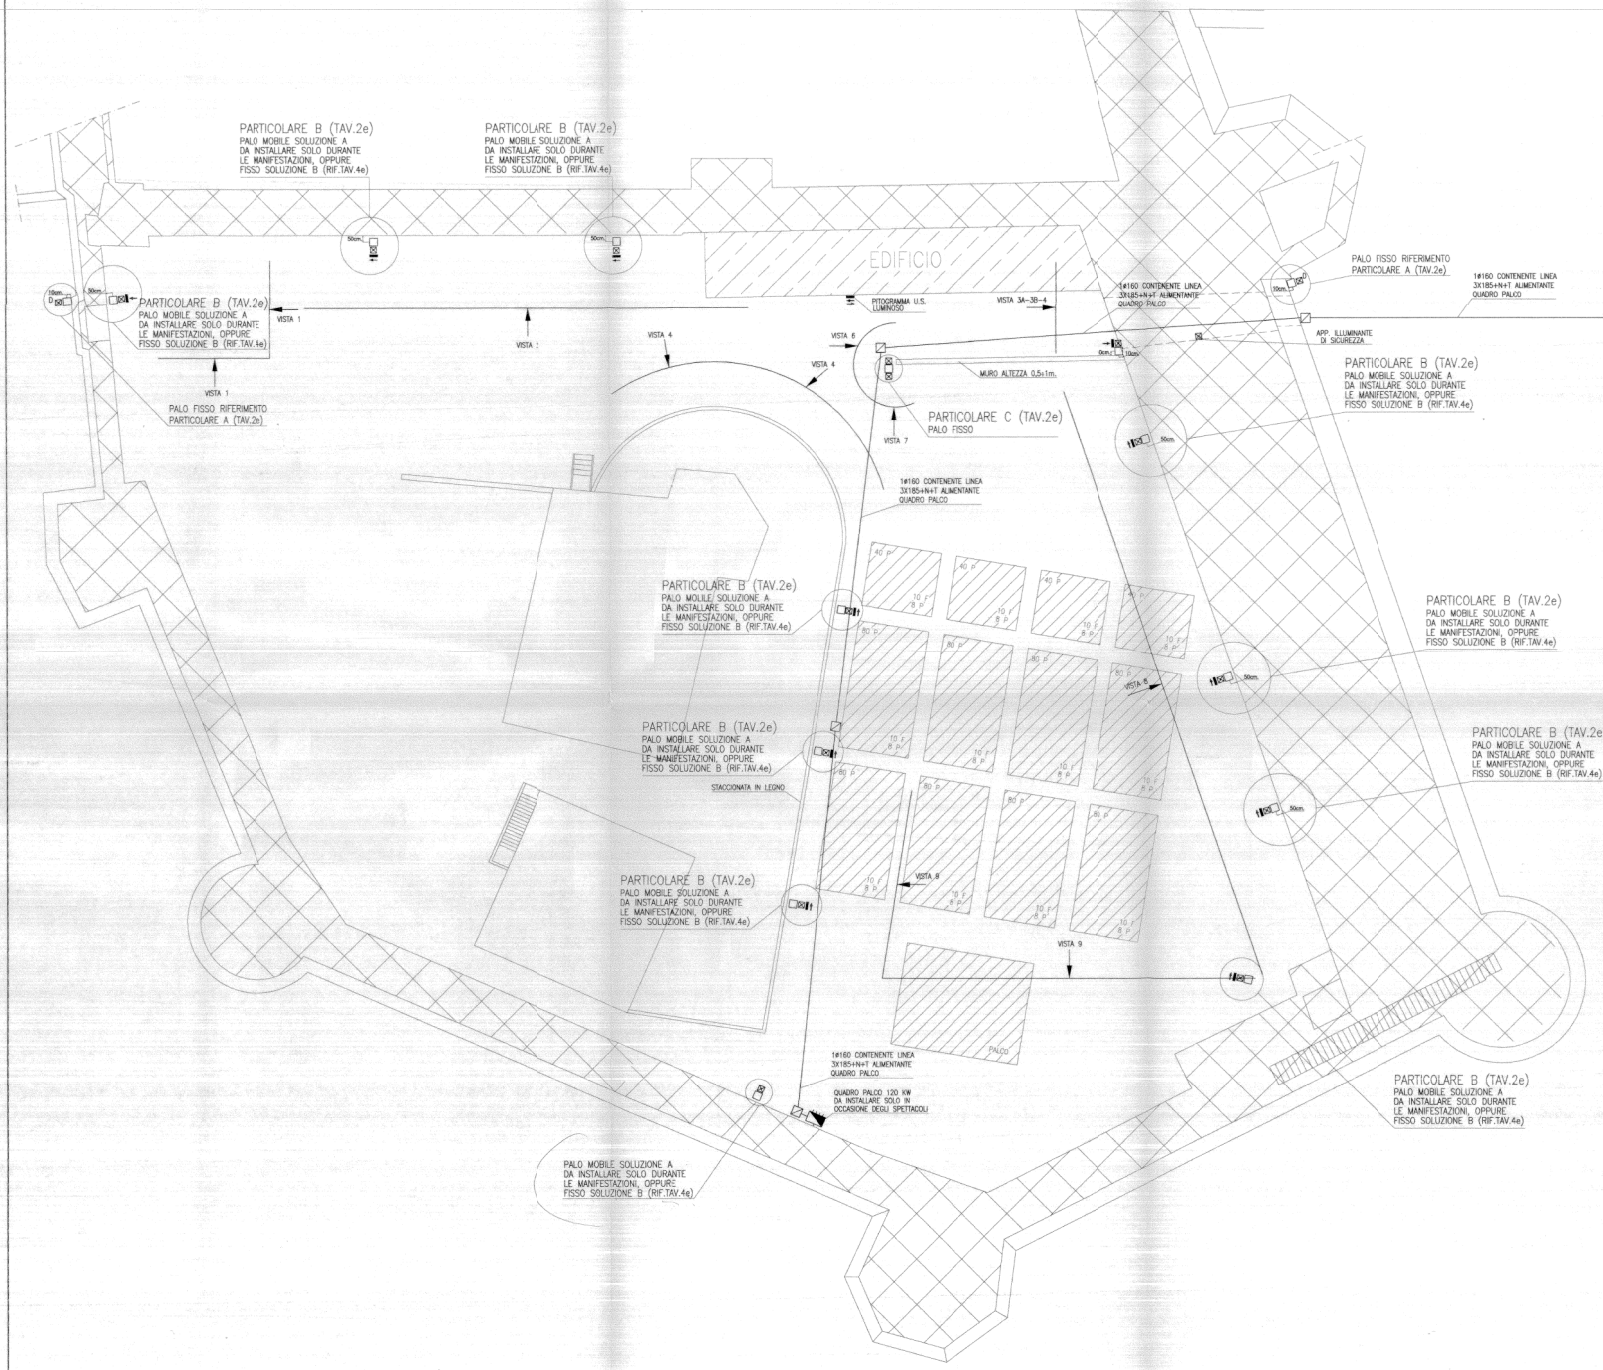

LEGENDA SEGNI GRAFICI

- APPARECCHIO ILLUMINANTE TIPO EGEO/N2 AS CASTALDI CON LAMPADA ALOGENA DA 300W IP65 A PARETE
- PALO CON UN APP.ILL PER ILLUMINAZIONE NORMALE E APP.ILL. PER ILLUMINAZIONE DI SICUREZZA CON PITTOGRAMMA 50x50cm. INDICANTE LA VIA DI ESODO, SOTTO SOCCORRITORE (VEDERE PARTICOLARE B)
- PALO CON N.2 APP.ILL PER ILLUMINAZIONE NORMALE SOTTO SOCCORRITORE (VEDERE PARTICOLARE C)
- PALO CON UN APP.ILL PER ILLUMINAZIONE NORMALE SOTTO SOCCORRITORE (VEDERE PARTICOLARE A TAV.2e)
- APPARECCHIO ILL. DI SICUREZZA CON N.2 LAMPADE 8W-1h-IP65, FORNITO DI PITTOGRAMMA 50x50cm. INDICANTE LA VIA DI ESODO A PARETE.
- PALO FORMATO DA N.2 PROFILATI AD U ACCOPPIATI
- CONDUTTURA INTERRATA PER LINEE ENERGIA E CORDA DI RAME DA 16mmq PER IMPIANTO DI TERRA
- POZZETTO PREFABBRICATO IN CLS CON CHIUSINO PORTANTE CARRABILE IN FERRO DIMENSIONI 60x60cm.

N.B.:–L'IMPIANTO DI ILLUMINAZIONE DI SICUREZZA E' REALIZZATO CON PALI CHE POSSONO ESSERE INSTALLATI SOLO IN OCCASIONE DEGLI SPETTACOLI; IL SISTEMA ADOTTATO PER INSTALLARE E DISINSTALLARE IL PALO E' INDICATO NELLA TAVOLA N.4e, PARTICOLARE A.

–LE SCRITTE LUMINOSE "USCITA DI SICUREZZA" INSTALLATE SUI PALI SONO ATTE A GARANTIRE UNA UNIFORME DISLOCAZIONE DELLA SEGNALETICA DI SICUREZZA COME RICHIESTO AL TITOLO XVII DAL D.M. 19/08/1996 (APPROVAZIONE DELLA REGOLA TECNICA DI PREVENZIONE INCENDI PER LA PROGETTAZIONE,COSTRUZIONE ED ESERCIZIO DEI LOCALI DI INTRATTENIMENTO E DI PUBBLICO SPETTACOLO) E POSSONO ESSERE INSTALLATE SOLO IN OCCASIONE DEGLI SPETTACOLI.

ALLEGATO A NOTA
19027 DEL 15 NOV. 1999

COMUNE DI CESENA

RIPARTIZIONE LL.PP.

SOPRINTENDENZA PER I BENI AMBIENTALI E ARCHITETTONICI PER LE PROVINCIE DI RAVENNA, FERRARA, FORLI'
Prot N. 7430
Data - 6 MAG. 1999

IMPIANTO ELETTRICO

CORTILE ROCCA MALATESTIANA

PROGETTO DEFINITIVO

OGGETTO: IMPIANTO ELETTRICO:
PLANIMETRIA IMP. ILLUMINAZIONE
SICUREZZA E VIE DI FUGA E
LINEA ALIMENTAZIONE QUADRO
PALCO 120KW

TAVOLA 2e

SCALA : 1:200

DATA: 21 APR. 1999
AGG.:
AGG.:

INGEGNERE CAPO :
Ing. Luciano Bartolini

PROGETTISTA :
Ing. Marco Moretti

pianta-ass-15-07-98.dwg