

PIANO INTERCOMUNALE CESENA - MONTIANO

COMUNE DI CESENA
 Eros Lettuccia Sindaco
 Cristina Mazzoni Assessore all'urbanistica e rigenerazione urbana

COMUNE DI MONTIANO
 Fabio Molari Sindaco
 Mauro Ruscelli Assessore alla gestione del territorio e valorizzazione del patrimonio pubblico

T3.2 SCALA 1 : 2 000

TIPOLOGIE EDILIZIE NEI CENTRI STORICI

UFFICIO DI PIANO

Settore Governo del Territorio
 Arch. Emanuela Antonietti Dirigente e coordinatrice
 Ing. Paolo Sabbatini Dirigente
 Arch. Otello Brighi Arch. Pierluigi Rossi Progettisti
 Geom. Barbara Calzani Riconoscibile cartografia
 Geom. Mattia Brighi Geom. Leonardo Finzi Geom. Barbara Santarelli Collaboratori cartografia
 Ing. Simona Saporiti Attuazione preventivo strumento urbanistico
 Arch. Raffaella Sacchetti Collaborazione alla redazione

Consulenti
 Arch. Filippo Boschi Passaggio Avv. Federico Gualandi Aspetti giuridici
 Prof. Arch. Stefano Stanghellini Arch. Valentina Cosmi Sostenibilità economica
 Arch. Sandra Vecchiatti Sostenibilità ambientale
 Arch. Elena Farnè Garante della partecipazione Centri Animati Percorso partecipativo


Coordinamento scientifico e metodologico
 Arch. Filippo Boschi Costituzione della città pubblica, il territorio rurale e i luoghi della produzione
 Arch. Sandra Vecchiatti Rigenerazione urbana, valutazione del beneficio pubblico e i luoghi dell'abitare

Estremi approvati

ASTUTINE	ADOZIONE	APPROVAZIONE
Cesena Del. C.C. n.76 - 23/09/2021	Montiano Del. C.C. n.23 - 07/04/2022	Del. C.C. n. -
Montiano Del. C.C. n.25 - 14/09/2021	Del. C.C. n.13 - 13/04/2022	Del. C.C. n. -

PIANO URBANISTICO GENERALE

PUG 2021

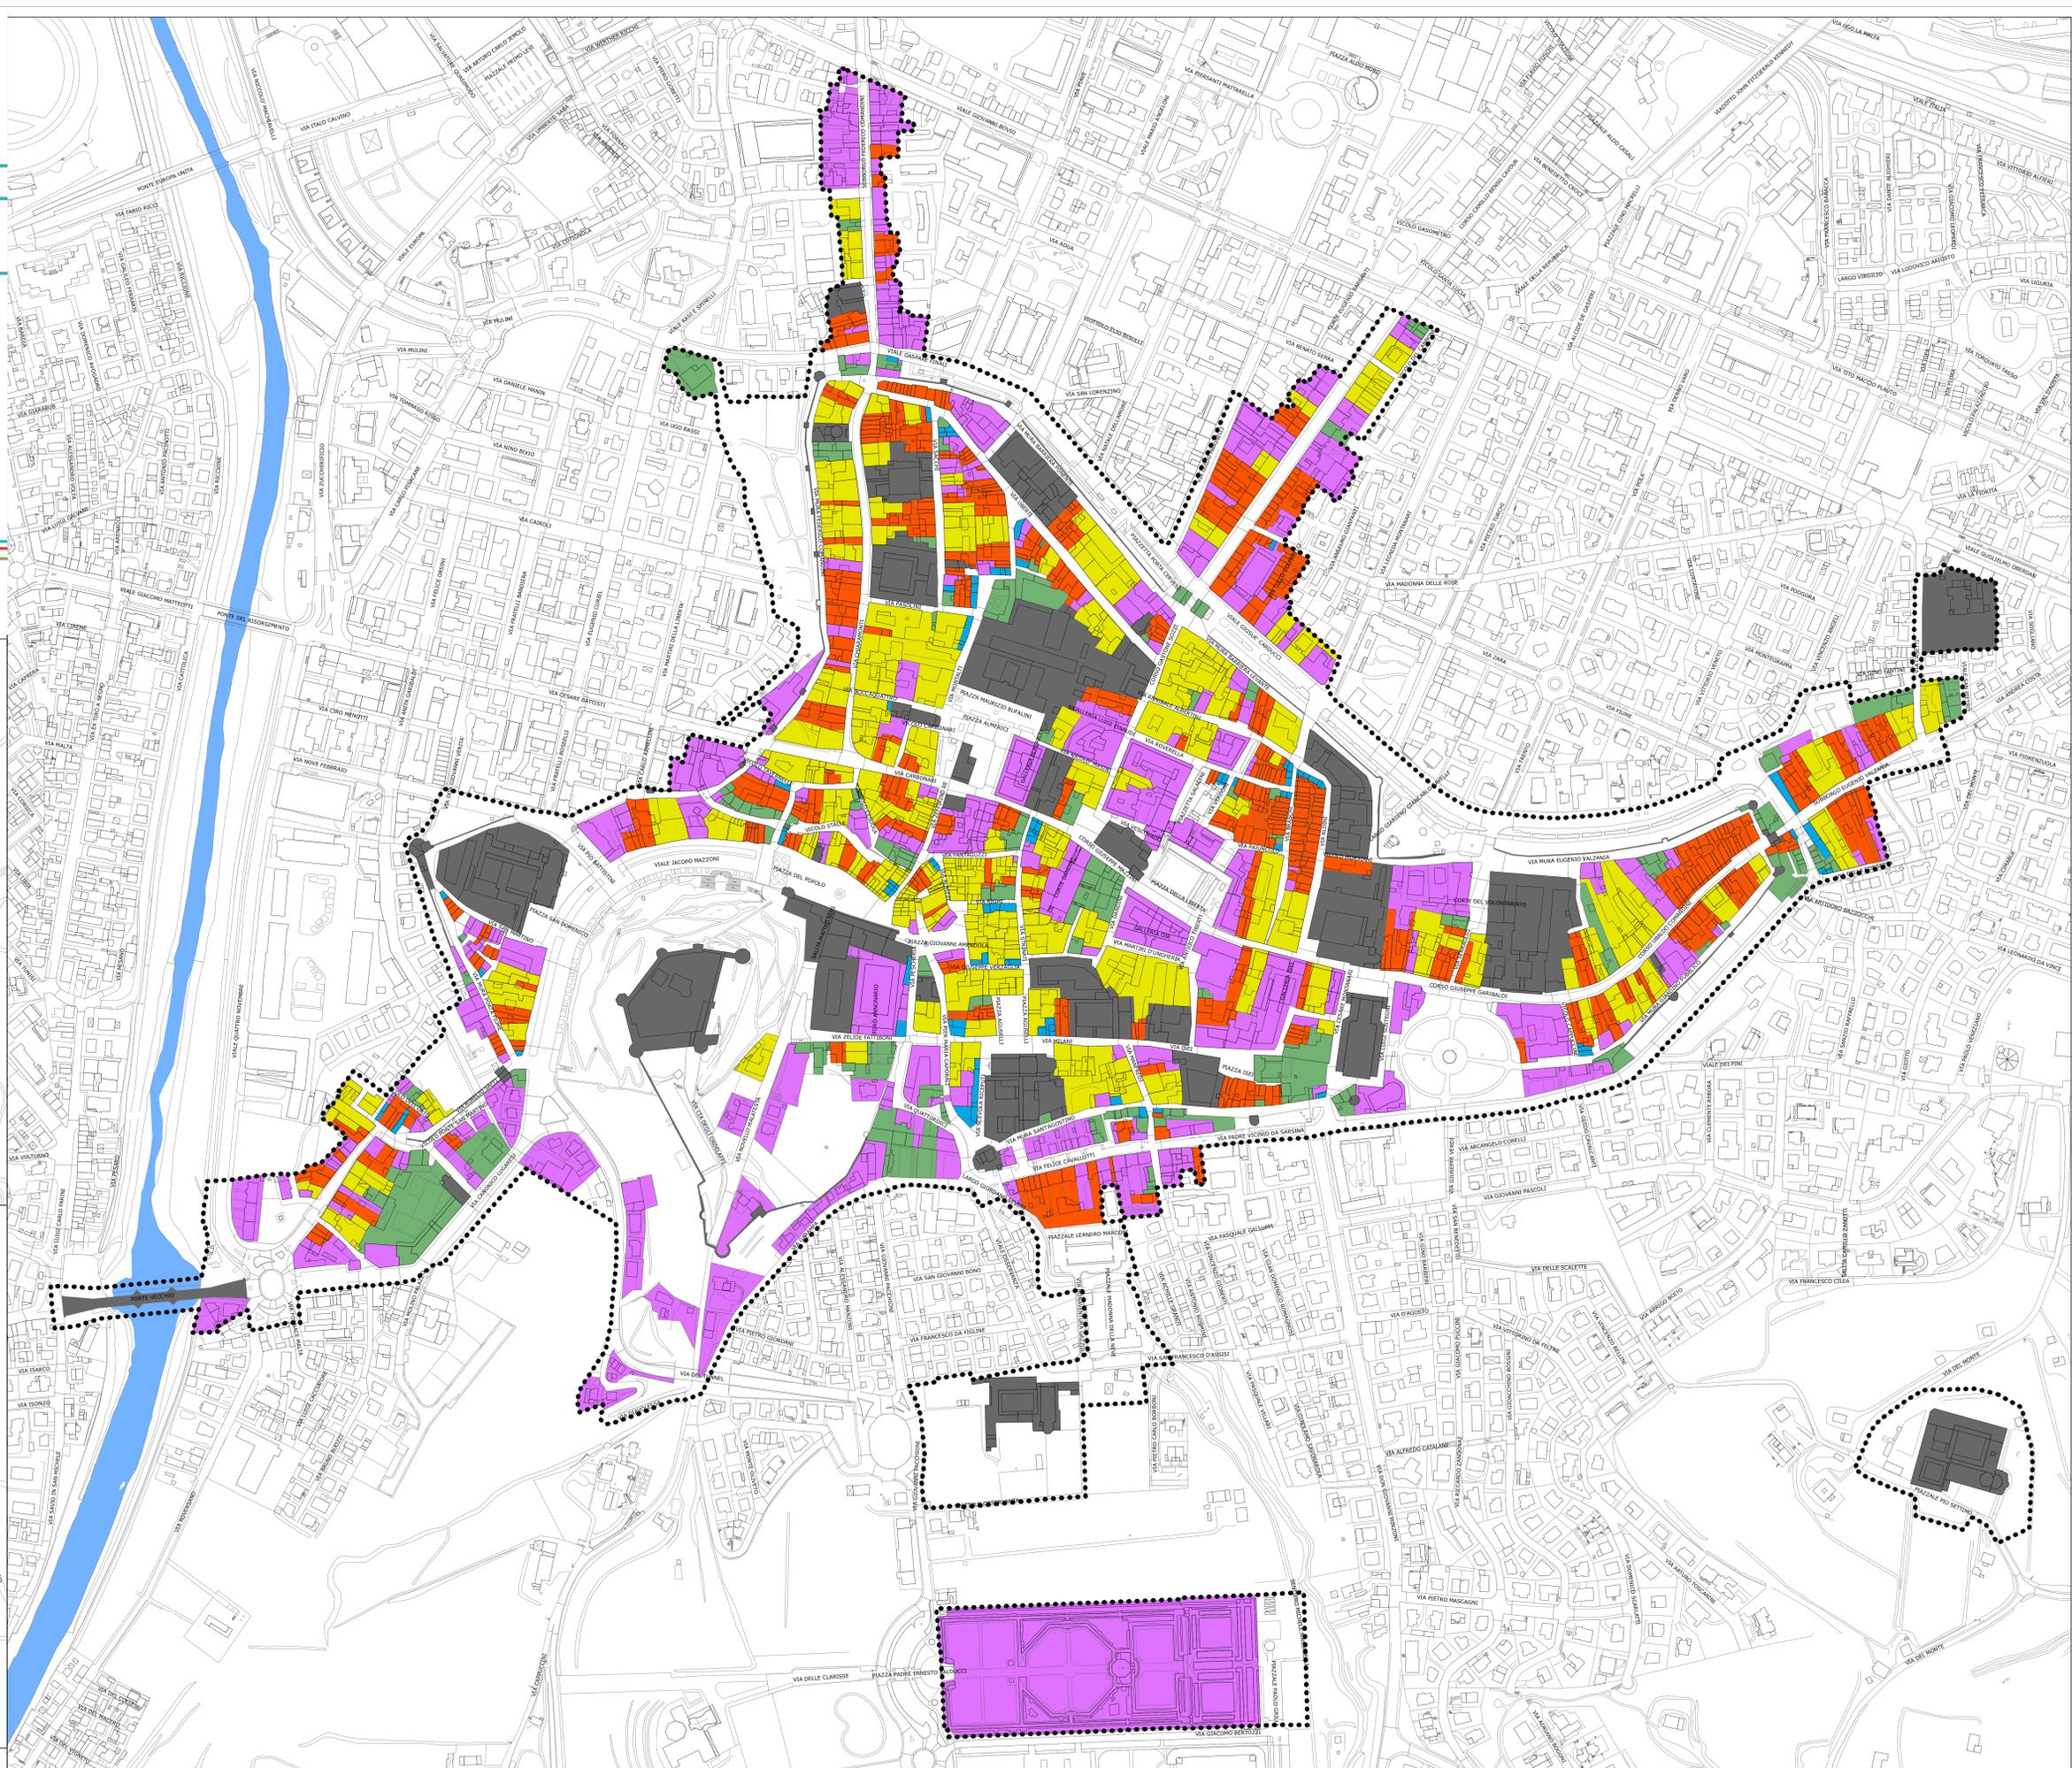

Tipologie edilizie nei centri storici

Classificazione tipologica per unità edilizie

A - unità edilizie nodali semplici o complesse	C - unità edilizie a schiera	E - unità edilizie di tipologie non identificabili
B - unità edilizie a corte	D - unità edilizie in linea senza affaccio posteriore	F - unità edilizie realizzate dopo il XIX secolo

0 25 50 100 150 200 Metri