



Scala 1:1000

CA



PIAZZA SAN DOMENICO

VIALE MAZZONI

PARCO DELLE RIMEMBRANZE

PARCO DELLE QUERCE

VIA DEL TUNNEL

SFERISTERIO

PORTA MONTANARA

CORTE DELLA ROCCA MALATESTIANA

PINETA

RUGGIO ANTINISCO

VIA MALATESTA NOVELLO

VIA GARAMPA

PIAZZETTA CENNAMO DEL 1377


PIAZZA PIETRO ZANGHERI

PIAZZA DEL POPOLO

SANTA MATTEO NUVI

# CAMMINAMENTI ESTERNI sc.1/200

CAMMINAMENTI ESTERNI (punti di interesse in rosso/nero)

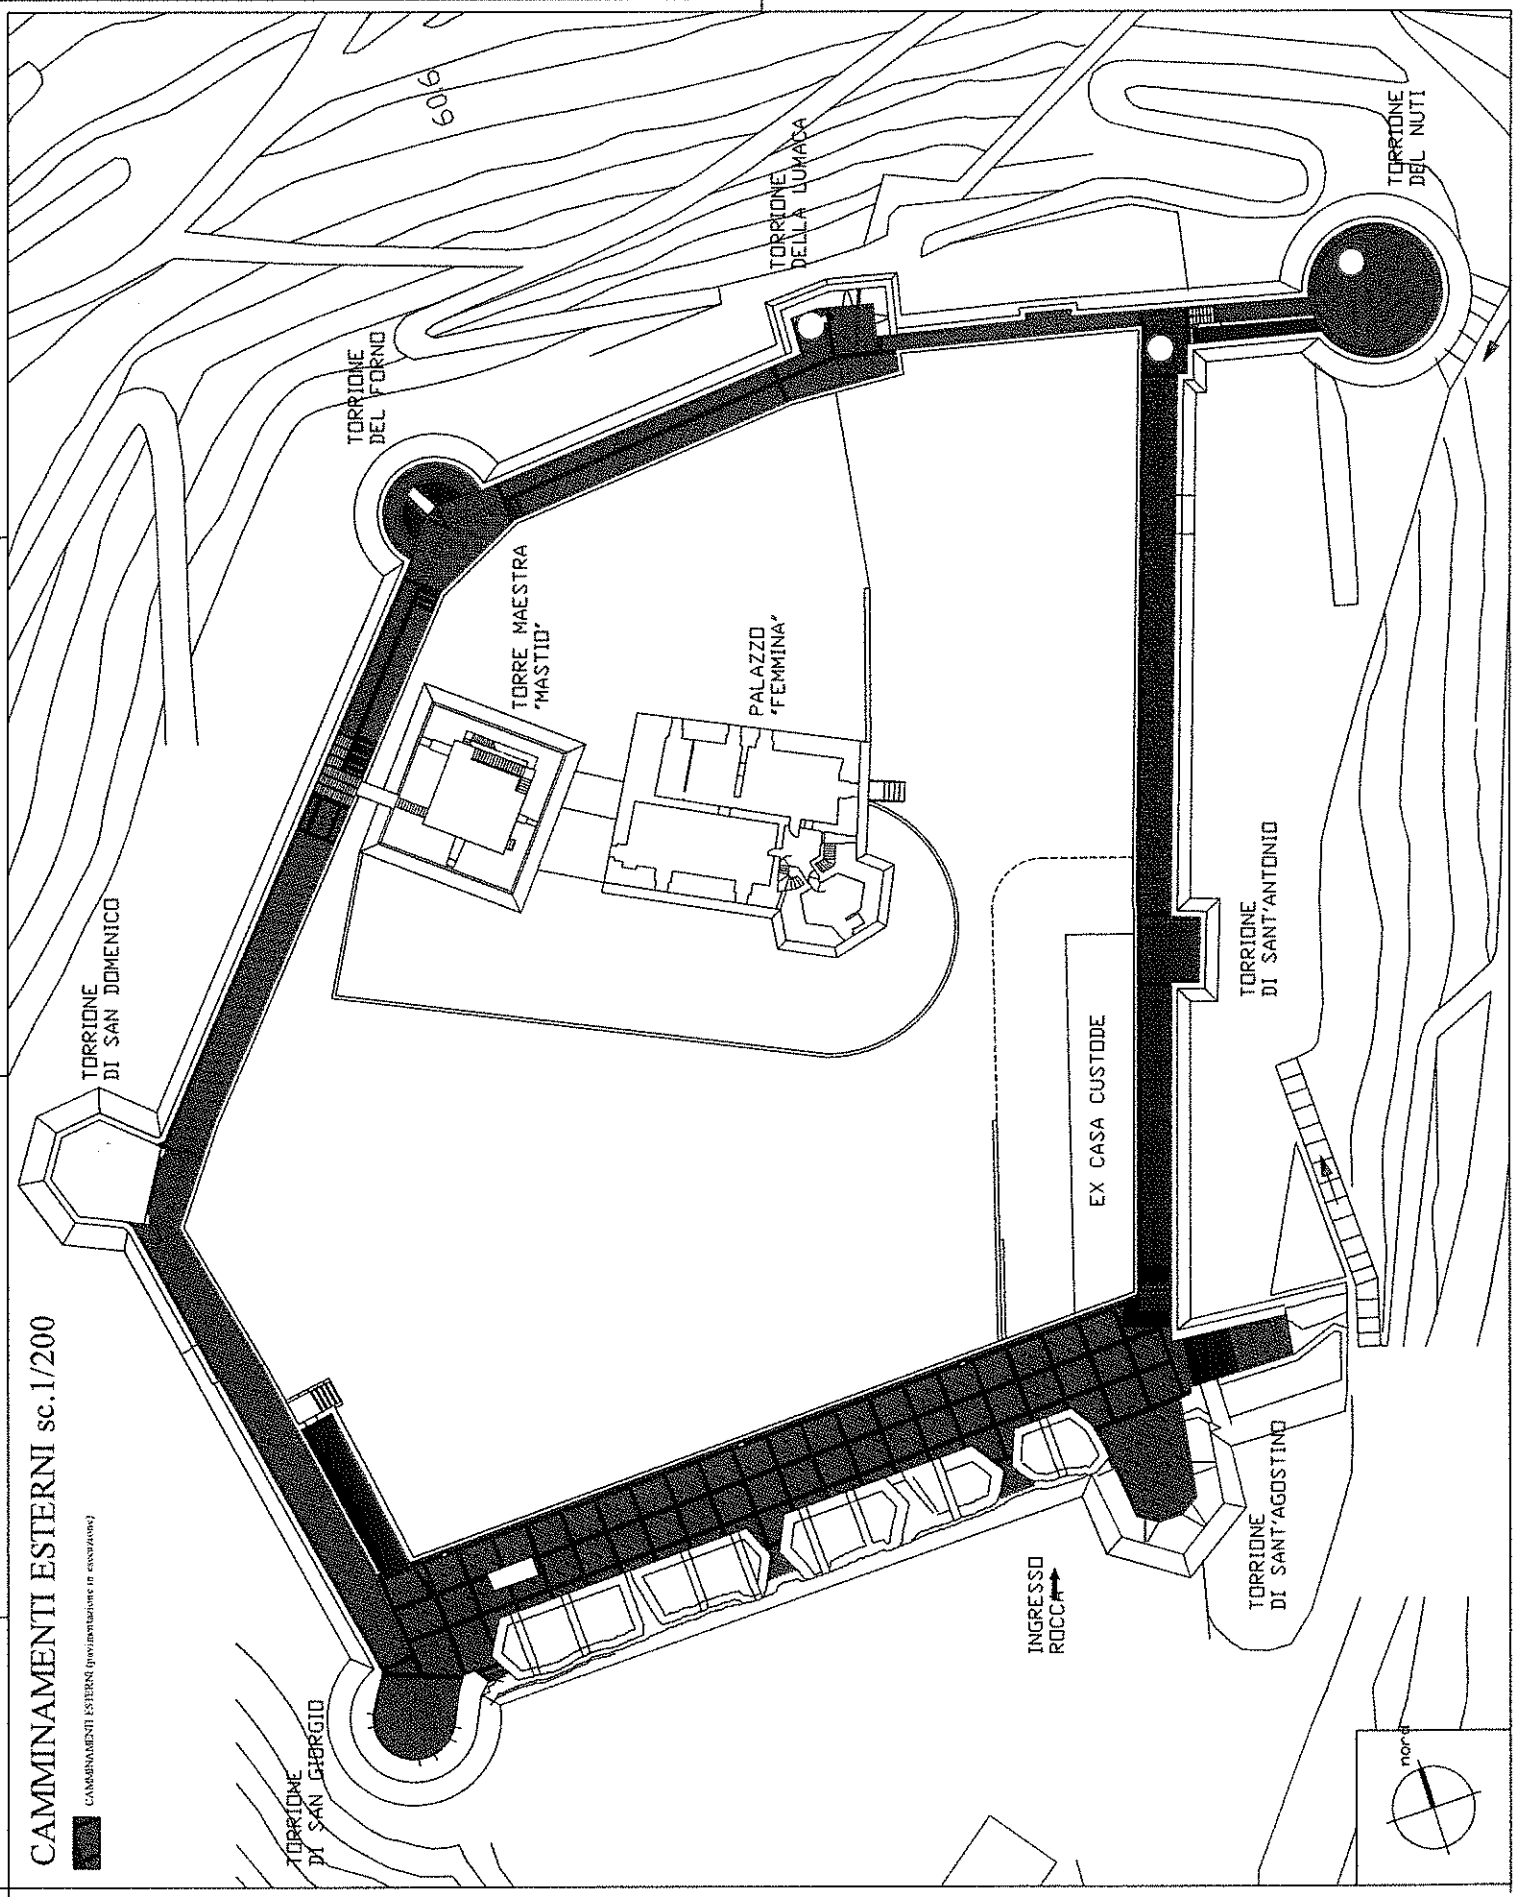


CAMMINAMENTI INTERNI sc. 1/200

CAMMINAMENTI E LOCALI INTERNI OGGETTO DELL'INTERVENTO



TORRIONE  
DI SAN DOMENICO

PARTICOLARE  
LOCALI INTERRATI

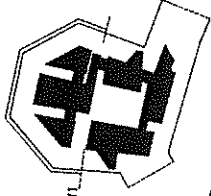

TORRIONE  
DI SAN GIORGIO

TORRIONE  
DEL FORNO

TORRE MAESTRA  
'MASTIO'

PALAZZO  
'FEMMINA'

TORRIONE  
DELLA LUMACA


INGRESSO  
ROCCA →

EX CASA  
CUSTODE


TORRIONE  
DI SANT'ANTONIO

TORRIONE  
DI SANT'AGOSTINO

TORRIONE  
DEL NUTTI

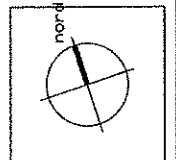


63

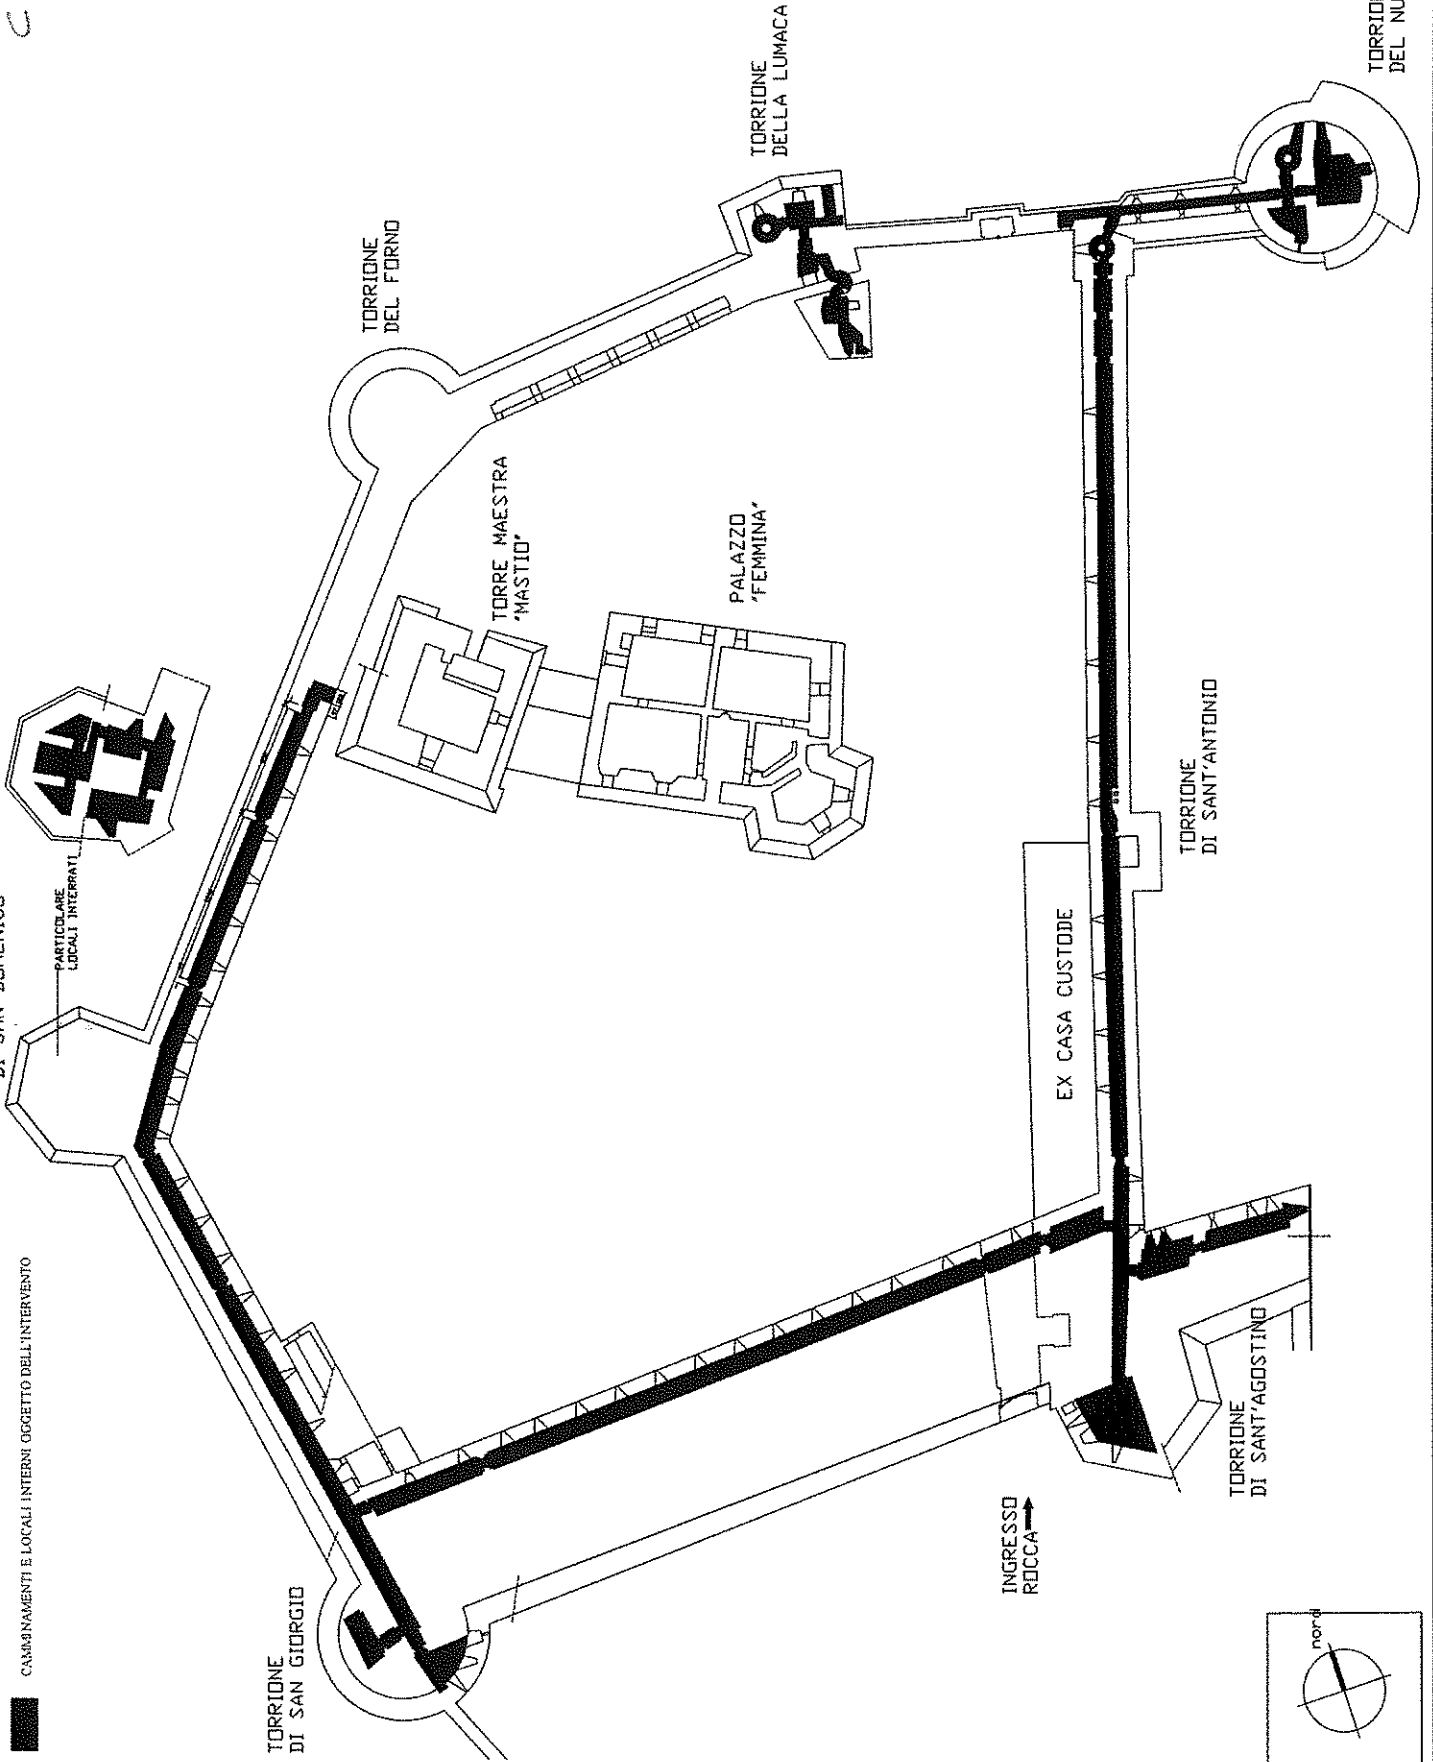







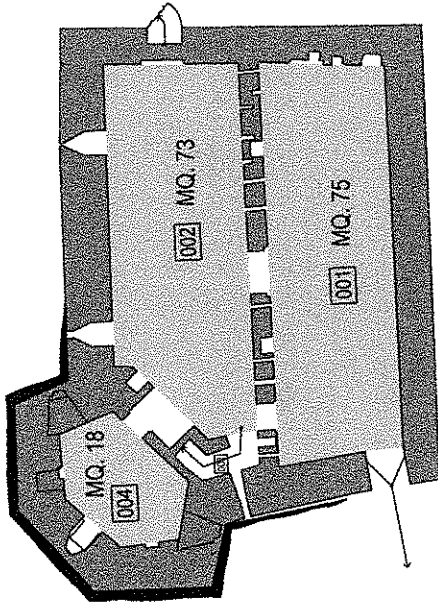


PIANO INTERRATO

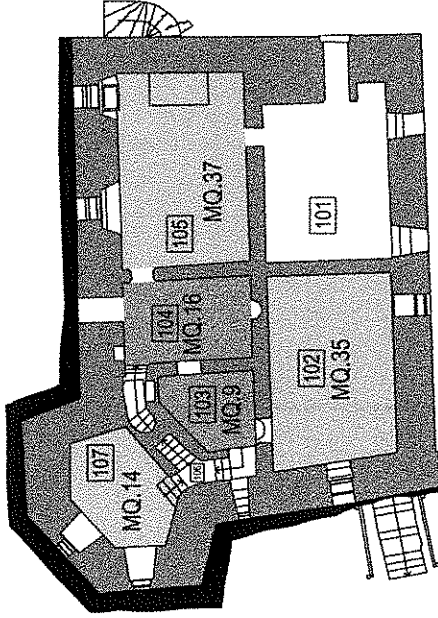

PIANO TERRA

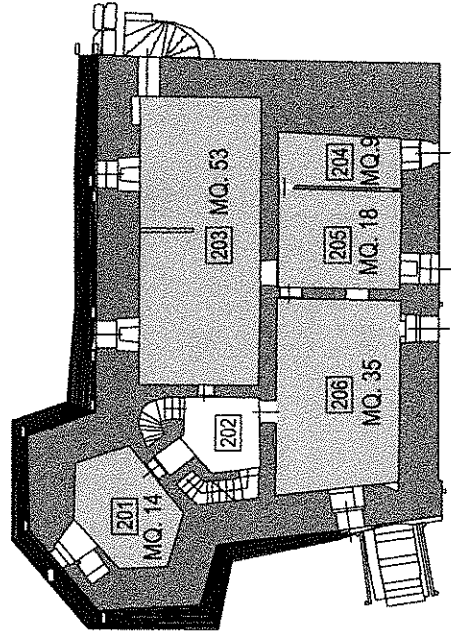

PIANO PRIMO

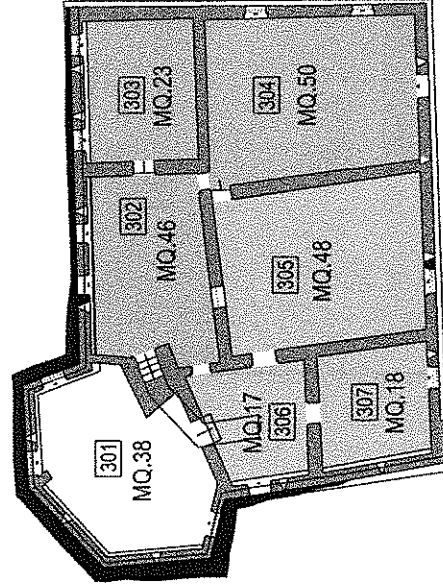


PIANO SECONDO

LEGENDA:


- MQ. 464 - MUSEO STORICO DELL'AGRICOLTURA
- MQ. 25 - COLLEZIONE CERAMICHE ROMAGNOLE E RAMI
- MQ. 119 - MUSEO FALEGNAMERIA DELL'OTTOCENTO

COMUNE DI CESENA - SETTORE EDILIZIA PUBBLICA Piazza del Popolo, 10 - 47521 Cesena (Fc)		Descrizione <b>PLANIMETRIE STATO ATTUALE                  superfici</b>	
<b>ROCCA M. - TORRIONE FEMMINA</b>		Collaboratore Data 04.12.2017	
Dirigente del Settore Arch. G. BERNABINI	Progettista Scala 1/200	Data 04.12.2017	Data rev. - Data rev. -
Nome file .....dwg	Revisione -	Disegnatore -	Data rev. - -


CG

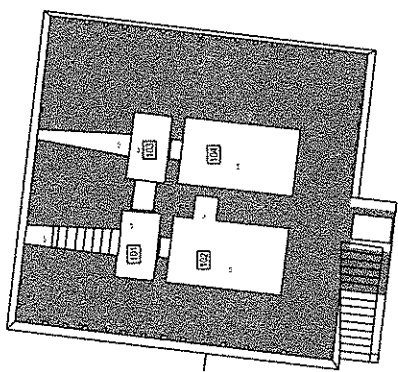


PIANO INTERRATO

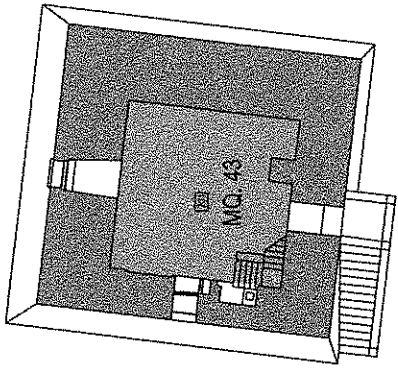


PIANO TERRA

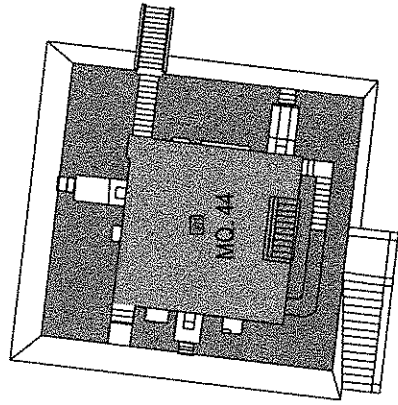

PIANO PRIMO

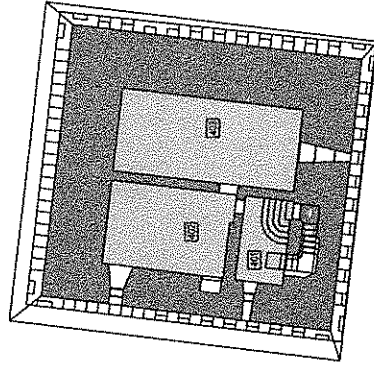

PIANO SECONDO

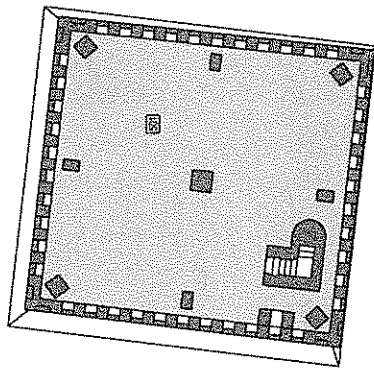

PIANO SOTTOTETTO

COMUNE DI CESENA - SETTORE EDILIZIA PUBBLICA  
Piazza del Poggio, 10 - 47521 Cesena (FC)

**ROCCA M. - TORRIONE MASCHIO**

Dirigente del Settore: Arch. G. BERNABINI Poggiana  
Nome file: 040 Scala: 1/200 Data: 04.12.2017

Descrizione  
**PLANIMETRIE STATO ATTUALE  
superfici**

Collaboratore: \_\_\_\_\_  
Scrivane: \_\_\_\_\_  
Data rev.: \_\_\_\_\_

LEGENDA:

- MQ. 87 - MUSEO ARMATURE E ARMI
- MQ. 44 - PRIGIONI
- MQ. 110 - ZONA NON ACCESSIBILE