



COMUNE DI CESENA

SETTORE PROGRAMMAZIONE URBANISTICA
SERVIZIO INSEDIAMENTI PRODUTTIVI

Dirigente di Settore
Emanuela Antoniacci

Sindaco
Paolo Lucchi

Assessore
Orazio Moretti

OTTOBRE 2014
PIANO URBANISTICO ATTUATIVO di INIZIATIVA PUBBLICA
Aree ex P.P.I.P. n°13 in località Calisese

Progettisti
Emanuela Antoniacci
Matteo Brighi
Maria Chiara Magalotti
Pierluigi Rossi
Vincenzo Stivala

Collaboratori al progetto
Nataschia Cantoni
Alberto Pezzi
Elena Genghini
Luciana Battaglia
Cristina Farnedi
Barbara Magalotti
Daniele Minotti

Coordinatore elaborazioni cartografiche
Barbara Callesi
Collaboratori elaborazioni cartografiche
Barbara Santarelli
Leonardo Pirini
Matteo Brighi
Elena Mazzoni

Tav. 5a


VERDE PUBBLICO - MOBILITA' VIARIA E CICLOPEDONALE
SCALA 1:500

- VERDE PUBBLICO STANDARD (PERMEABILE AL 100%)
- VERDE PUBBLICO NON CONTEGGIATO NELLO STANDARD (PERMEABILE AL 100%)
- AIUOLE STRADALI
- AREA DI PERTINENZA DELLO SCOLO RIGONCELLO NON CONTEGGIATA NELLO STANDARD (PERMEABILE AL 100%)
- PISTA CICLABILE IN AREA VERDE PUBBLICO
- ACERO CAMPESTRE
- LAGERSTROEMIA
- ACCESSI MANUTENZIONE VERDE
- PERCORSI PER DISABILI
- RECINZIONI VERDE PUBBLICO



LOCALIZZAZIONE E DIMENSIONAMENTO DELLE AREE PERMEABILI

SUPERFICI PERMEABILI	
Verde Pubblico 10% S.T. (esclusa la pista ciclabile)	mq 2518
Aiuole stradali	mq 146
Aiuole private interne ai lotti	mq 379
Scolo del "Rigoncello"	mq 2332
Verde privato	mq 820
TOTALI	mq 6195

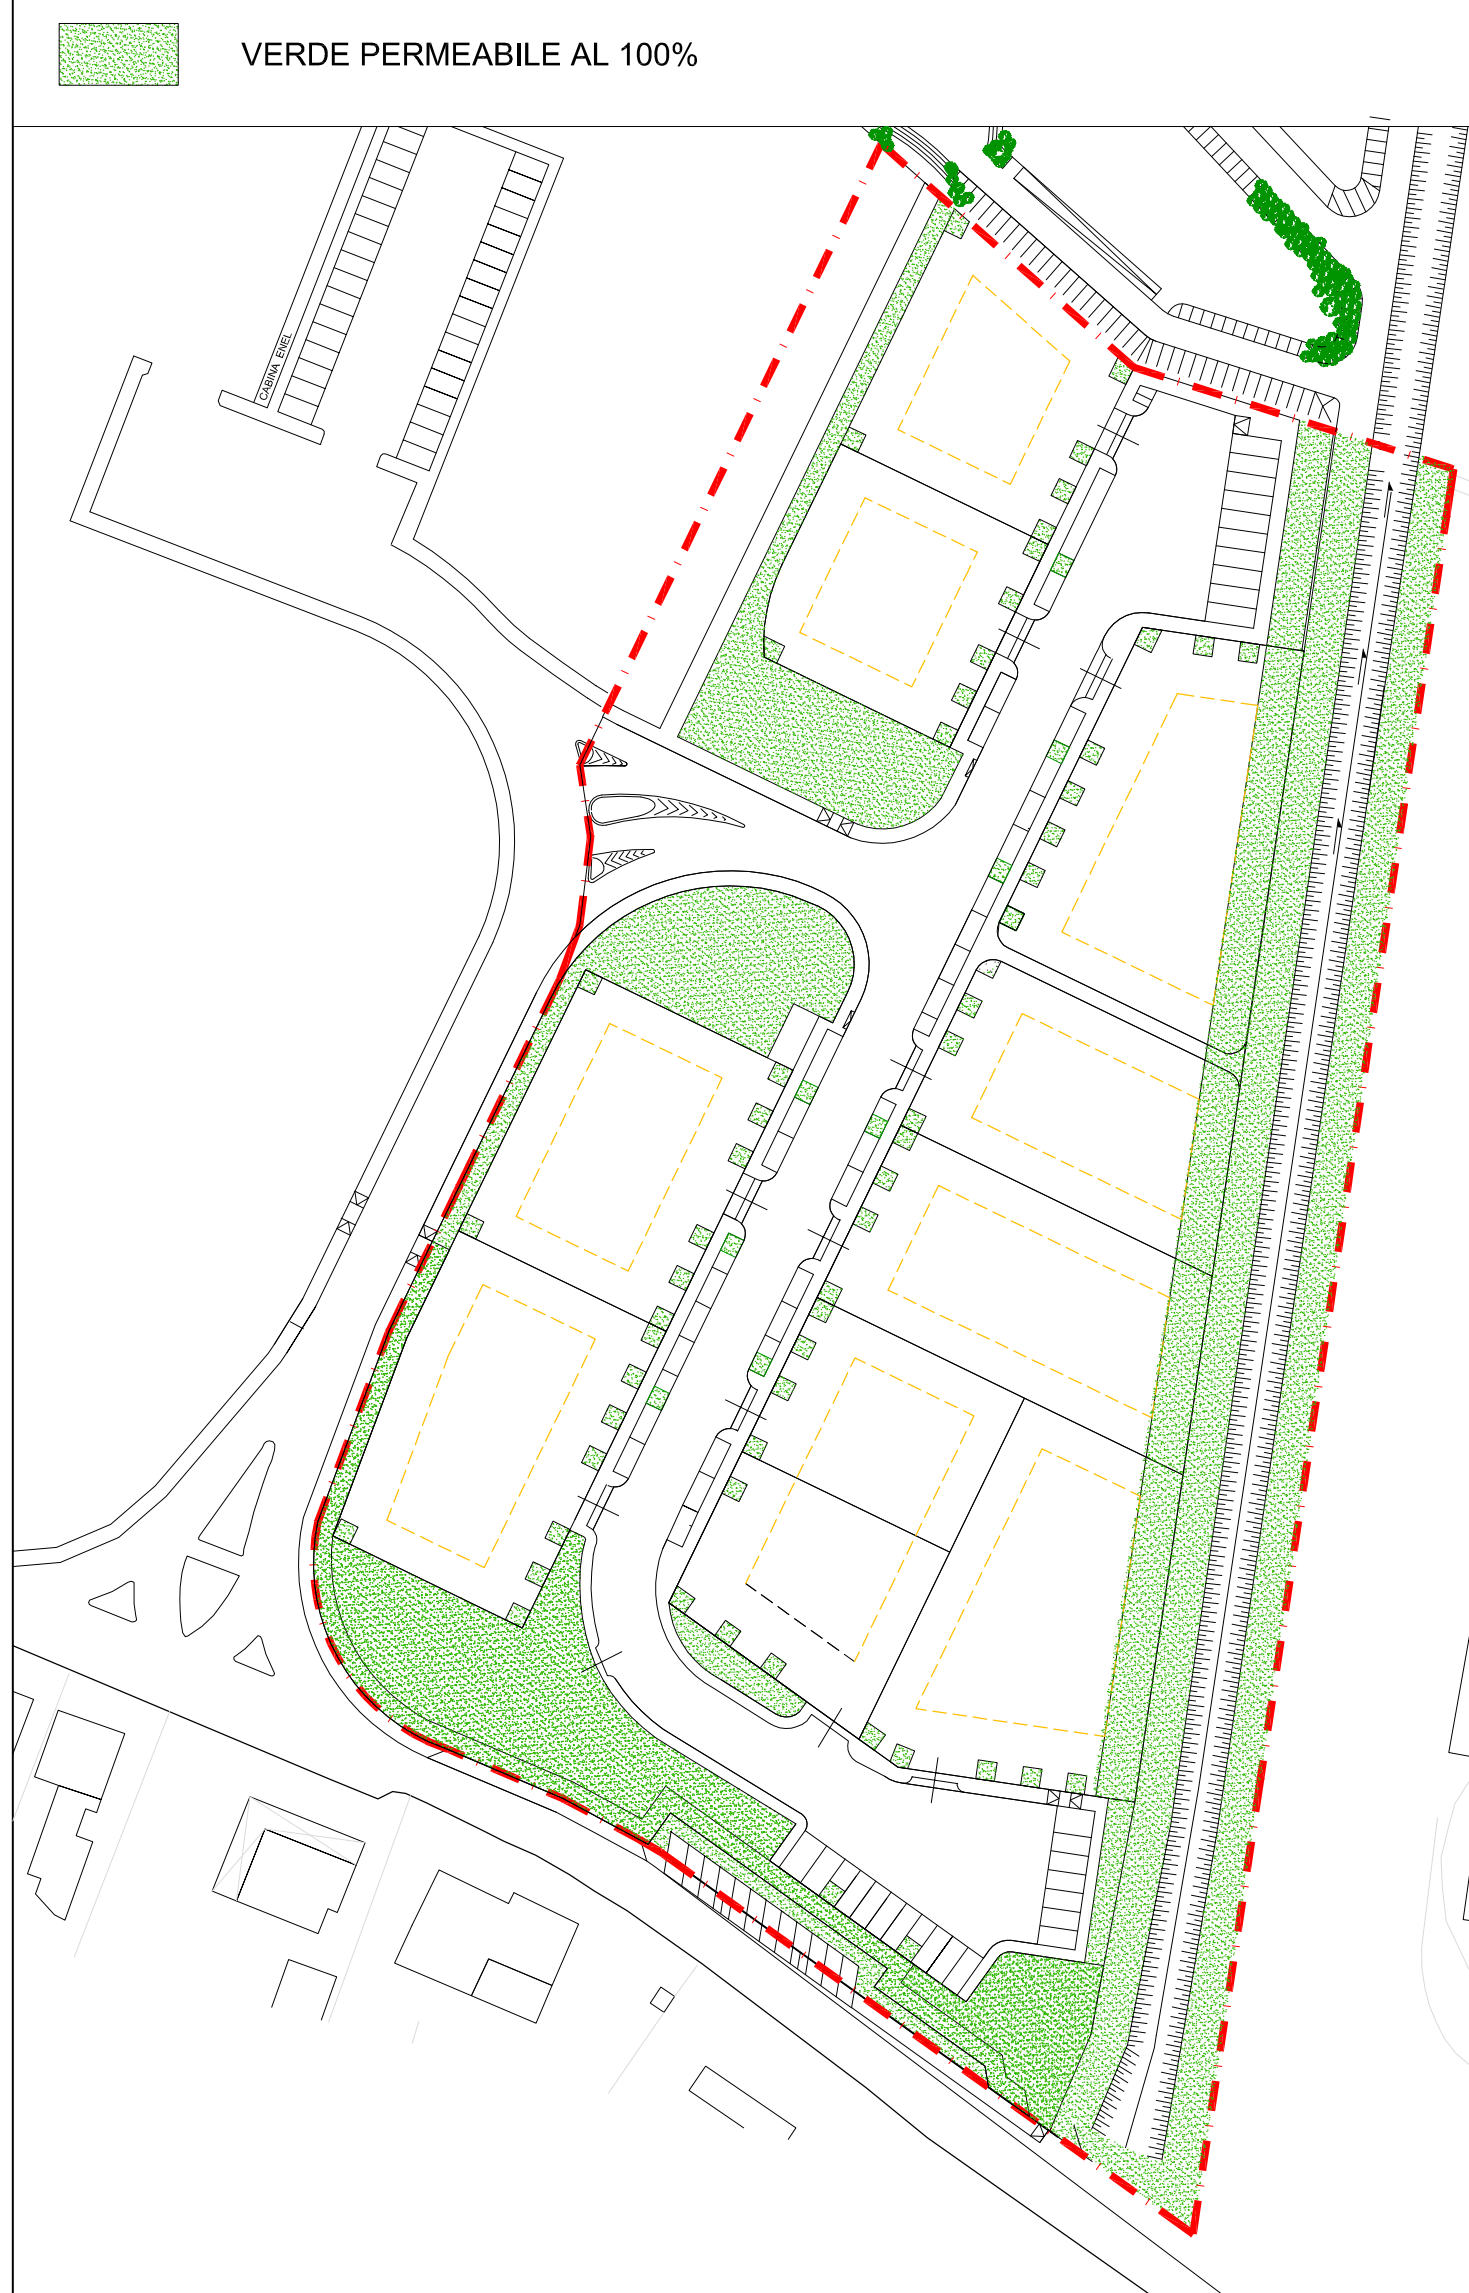

SEZIONE STRADALE TIPO - Scala 1:50

- LEGENDA SEZIONE STRADALE TIPO
- 1 SABBIA CLASSE A2+AV3 cm10
 - 2 PIETRAIME CALCIAREO 40/70 cm30
 - 3 BYNDER 028 cm8
 - 4 TAPPETINO D'USURA 09 cm3
 - 5 MISTO STABILIZZATO cm25
 - 6 SOLETTA IN CLS cm 15 CON RETE ELETTROSALDATA 09/20x20
 - 7 TERRENO VEGETALE
 - 8 CORDOLO BIANCO IN CLS 100x20x25
 - 9 FONDAZIONE E RINFRANCO IN CLS

