



# PIANO INTERCOMUNALE CESENA - MONTIANO

## COMUNE DI CESENA

**Enzo Lattuca** Sindaco  
**Cristina Mazzoni** Assessore all'urbanistica e rigenerazione urbana

## COMUNE DI MONTIANO

**Fabio Molari** Sindaco  
**Mauro Ruscelli** Assessore alla gestione del territorio e valorizzazione del patrimonio pubblico

T1.4

SCALA 1 : 100 000 - 1 : 15 000

## AMBITI ASSOGGETTATI A PRA

### UFFICIO DI PIANO

#### Settore Governo del Territorio

**Arch. Emanuela Antoniacci** Dirigente e coordinatrice  
**Ing. Paola Sabbatini** Dirigente  
**Arch. Otello Brighi** **Arch. Pierluigi Rossi** Progettisti  
**Geol. Barbara Calisesi** Responsabile cartografia  
**Geom. Mattia Brighi** **Geom. Leonardo Pirini** **Geom. Barbara Santarelli** Collaboratori cartografia  
**Ing. Simona Saporetti** Attuazione previgente strumento urbanistico  
**Arch. Raffaella Sacchetti** Collaborazione alla redazione

#### Consulenti

**Arch. Filippo Boschi** Paesaggio **Avv. Federico Gualandi** Aspetti giuridici  
**Prof. Arch. Stefano Stanghellini** **Arch. Valentina Cosmi** Sostenibilità economica  
**Arch. Sandra Vecchietti** Sostenibilità ambientale  
**Arch. Elena Farné** Garante della partecipazione **Cantieri Animati** Percorso partecipativo

#### Coordinamento scientifico e metodologico


**Arch. Filippo Boschi** Costruzione della città pubblica, il territorio rurale e i luoghi della produzione  
**Arch. Sandra Vecchietti** Rigenerazione urbana, valutazione del beneficio pubblico e i luoghi dell'abitare

	ASSUNZIONE	ADOZIONE	APPROVAZIONE
Cesena	Del. C.C. n.76 - 23/09/2021	Del. C.C. n.23 - 07/04/2022	Del. C.C. n. n.
Montiano	Del. C.C. n.25 - 24/09/2021	Del. C.C. n.13 - 13/04/2022	Del. C.C. n.


PIANO URBANISTICO GENERALE

PUG 2021

- Ambiti assoggettati a PRA (art. 6.5.7)
- Ambiti non assoggettati a PRA
- Territorio urbanizzato

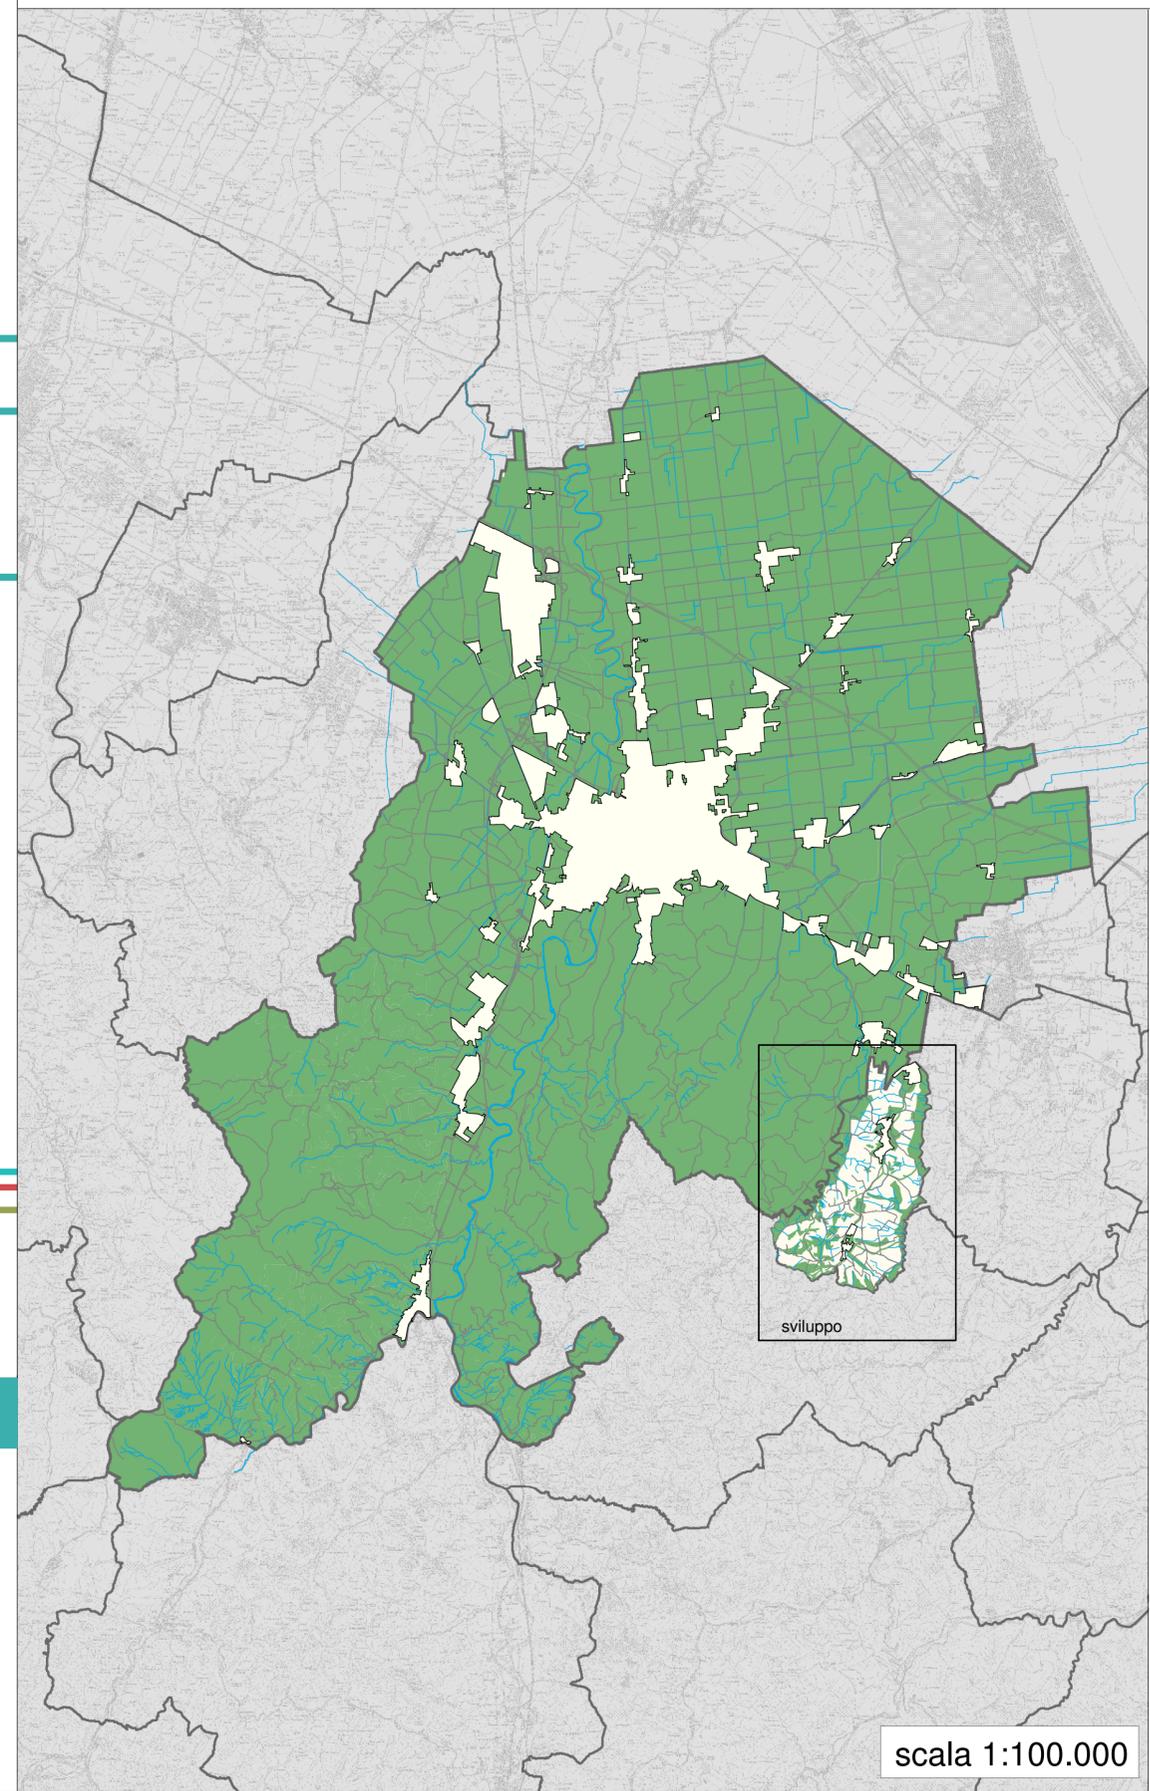

scala 1:100.000

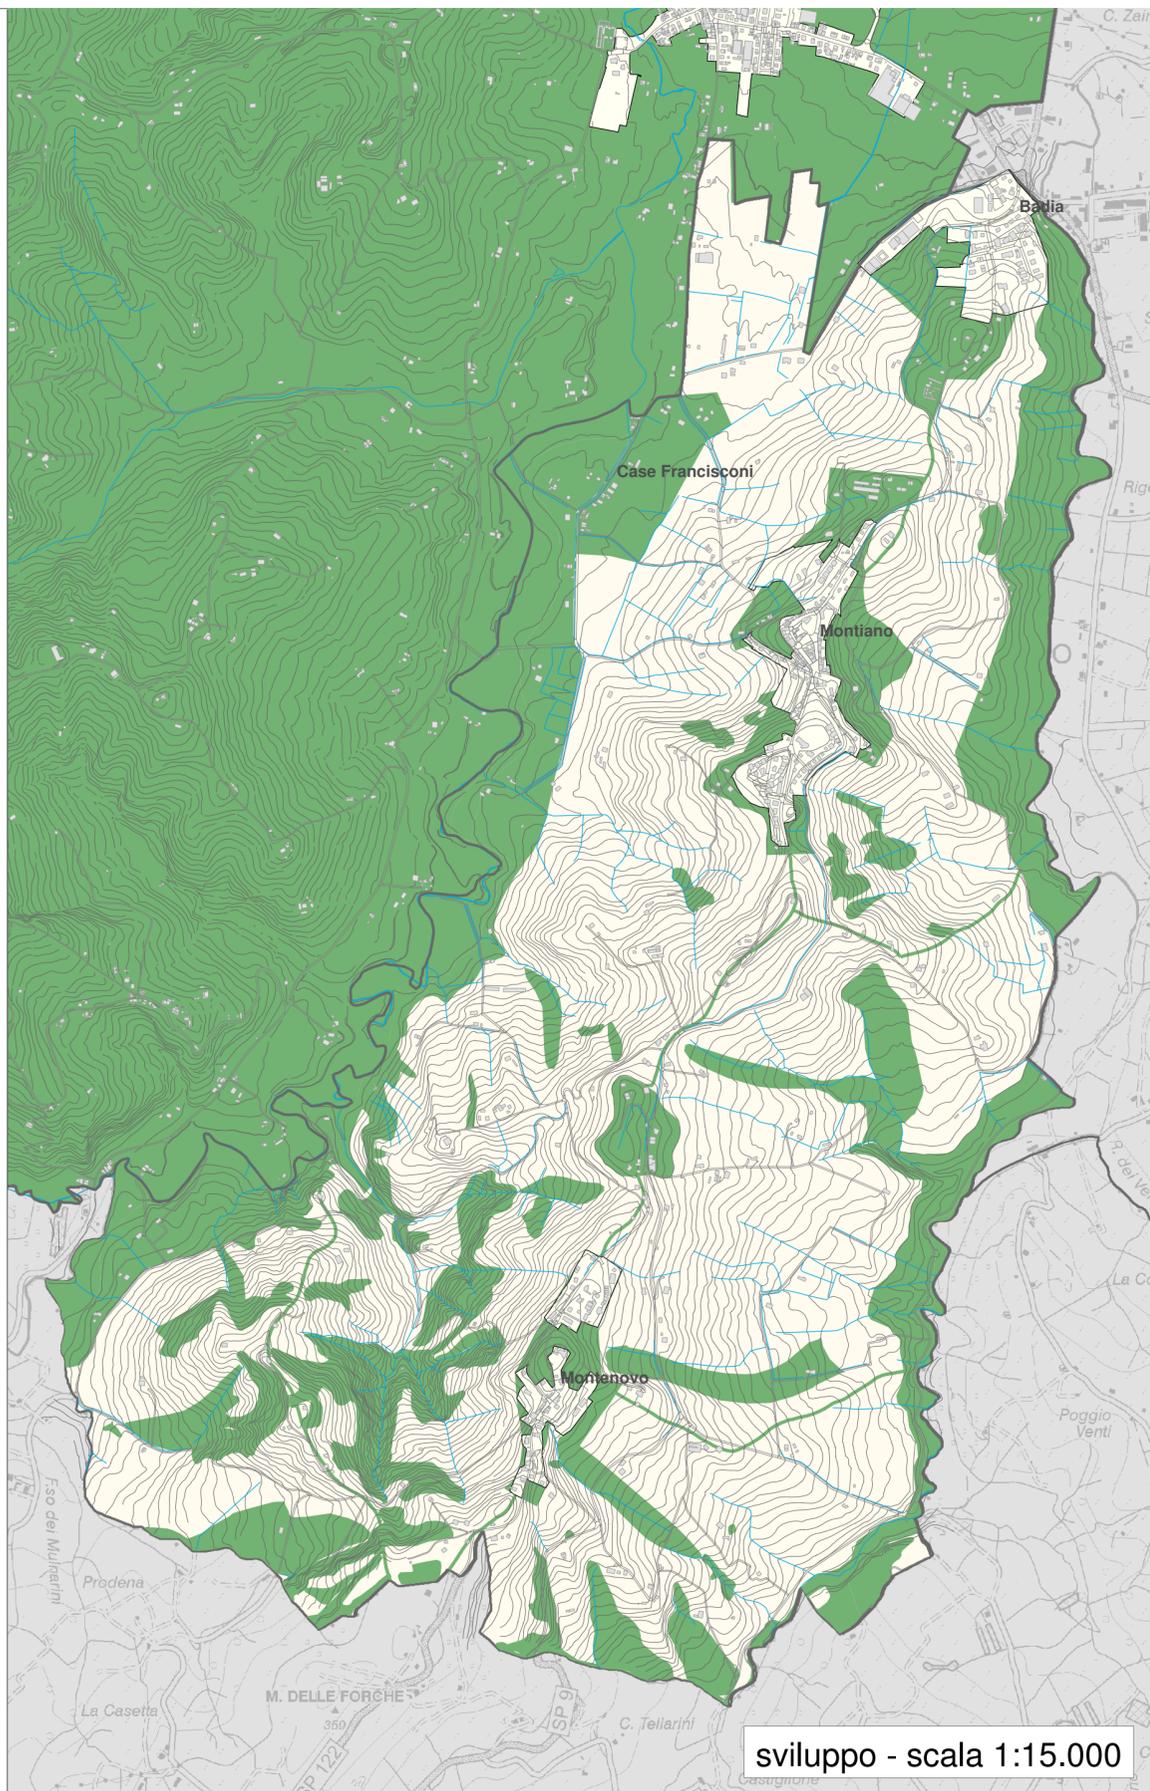

sviluppo - scala 1:15.000