




Allegato

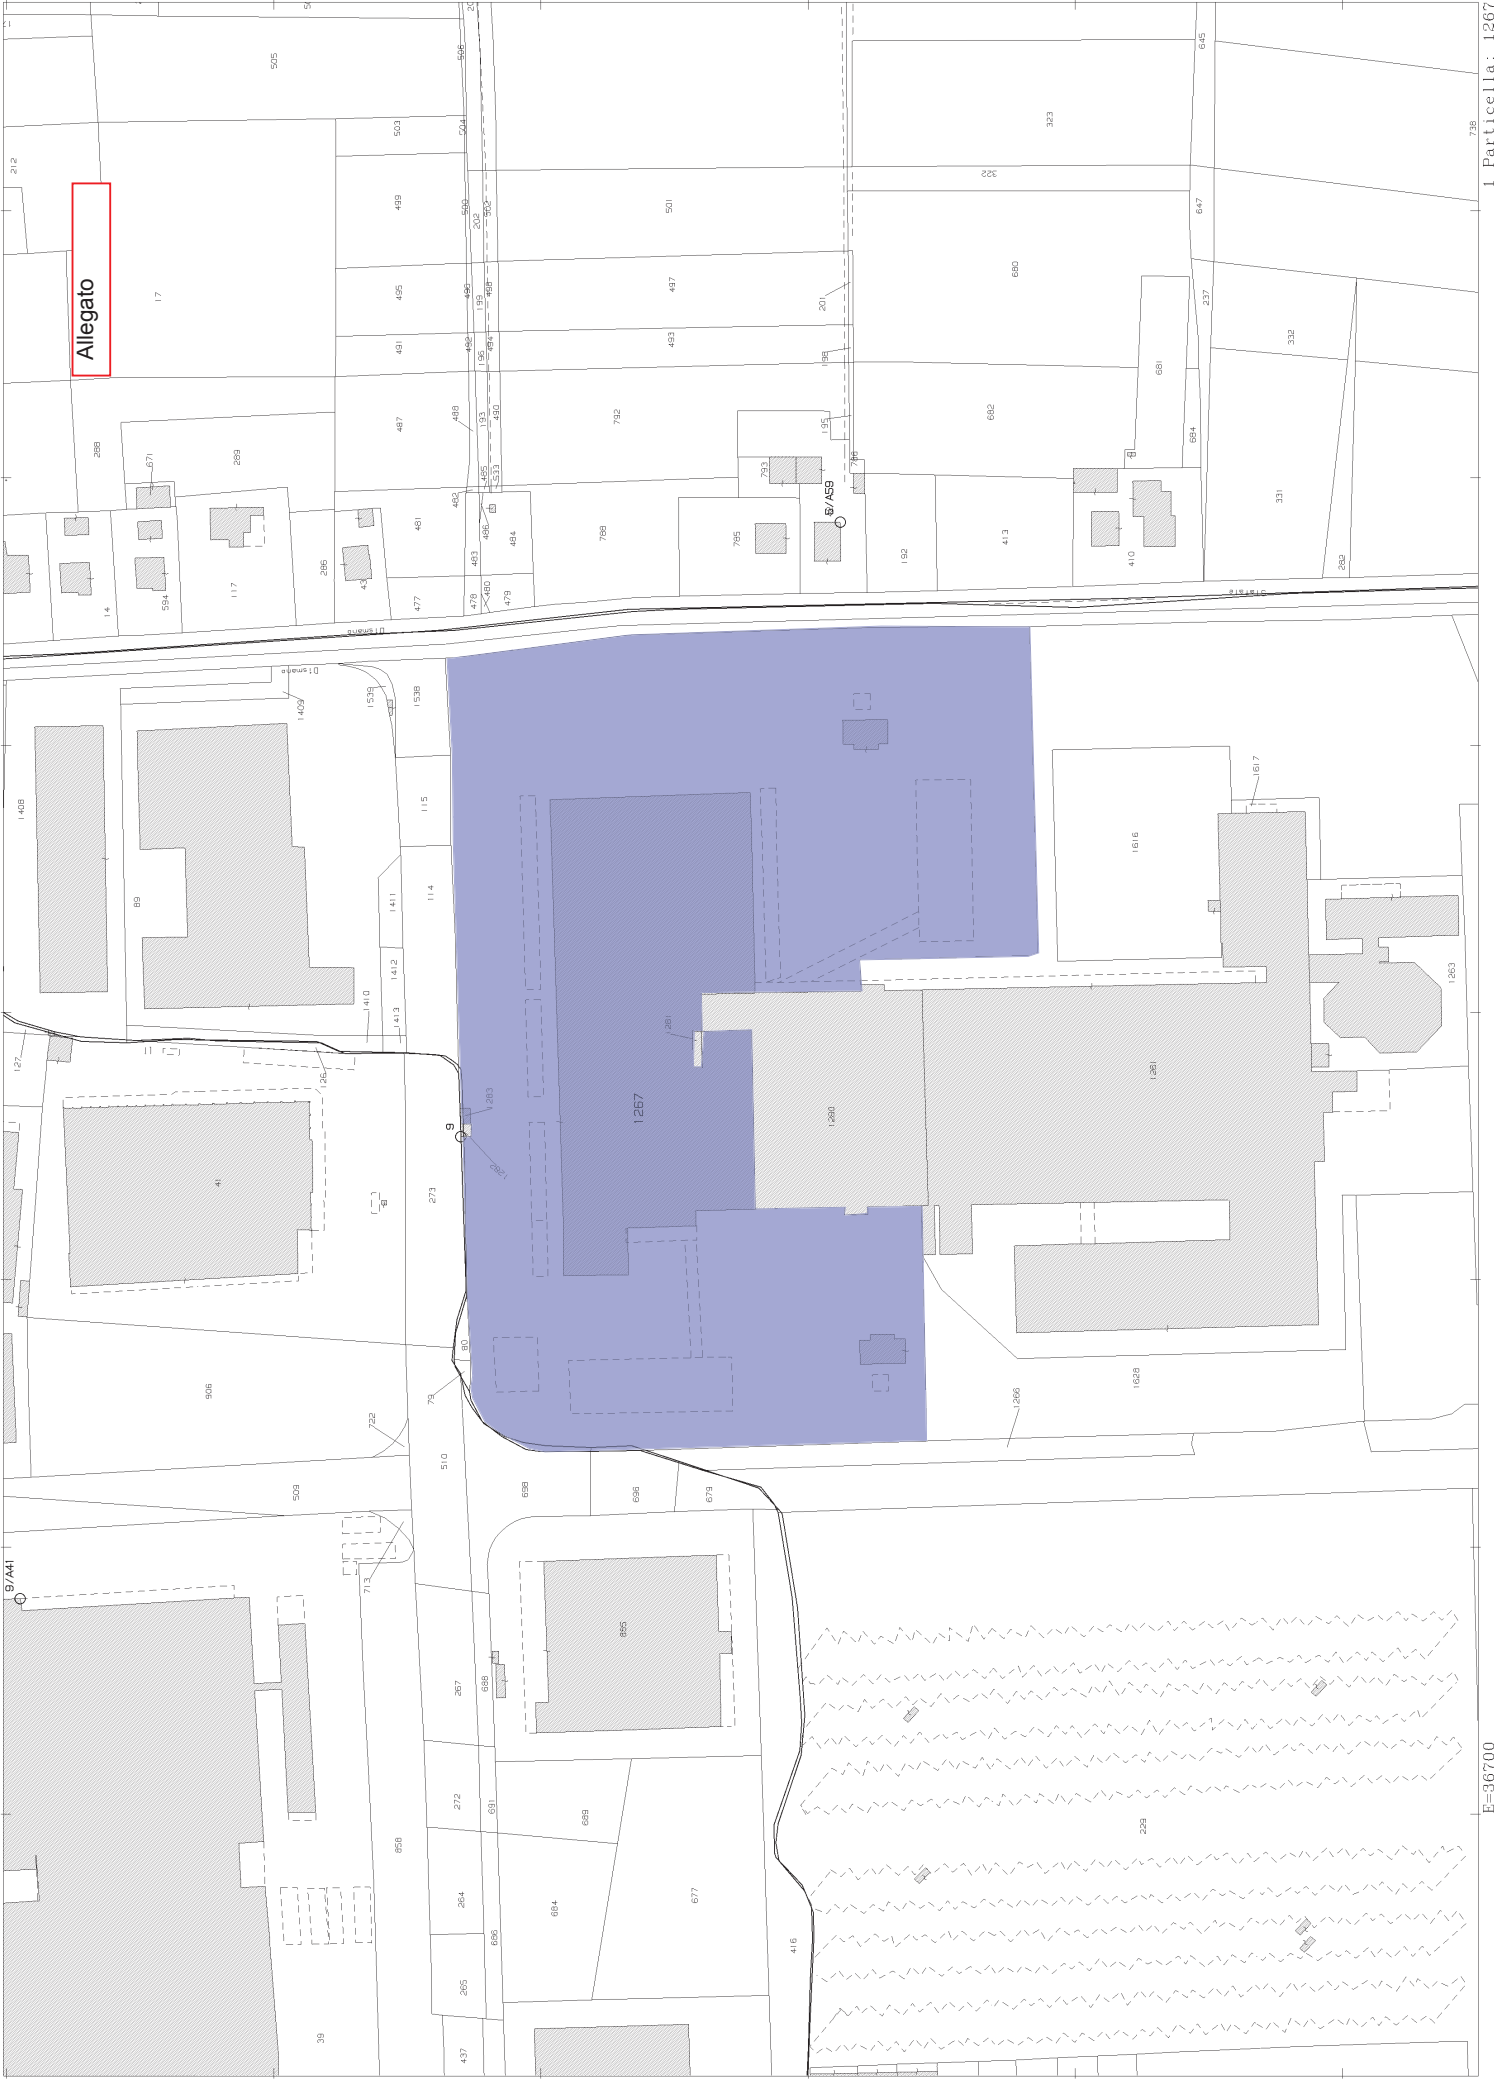

**Agenzia delle Entrate**  
**CATASTO FABBRICATI**  
Ufficio provinciale di Forlì

<b>ELABORATO PLANIMETRICO</b>	Compilato da: Barbieri Filippo	Iscritto all'albo: Ingegneri	Prov. Forlì	N. 07/B
Comune di Cesena	Sezione: Foglio: 58	Particella: 1267	Protocollo n. FO0103953	del 29/08/2019
Dimostrazione grafica dei subalterni				
Tipo Mappale n. 101032 del 05/08/2019 Scala 1 : 1000				

PART. 1261

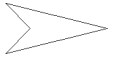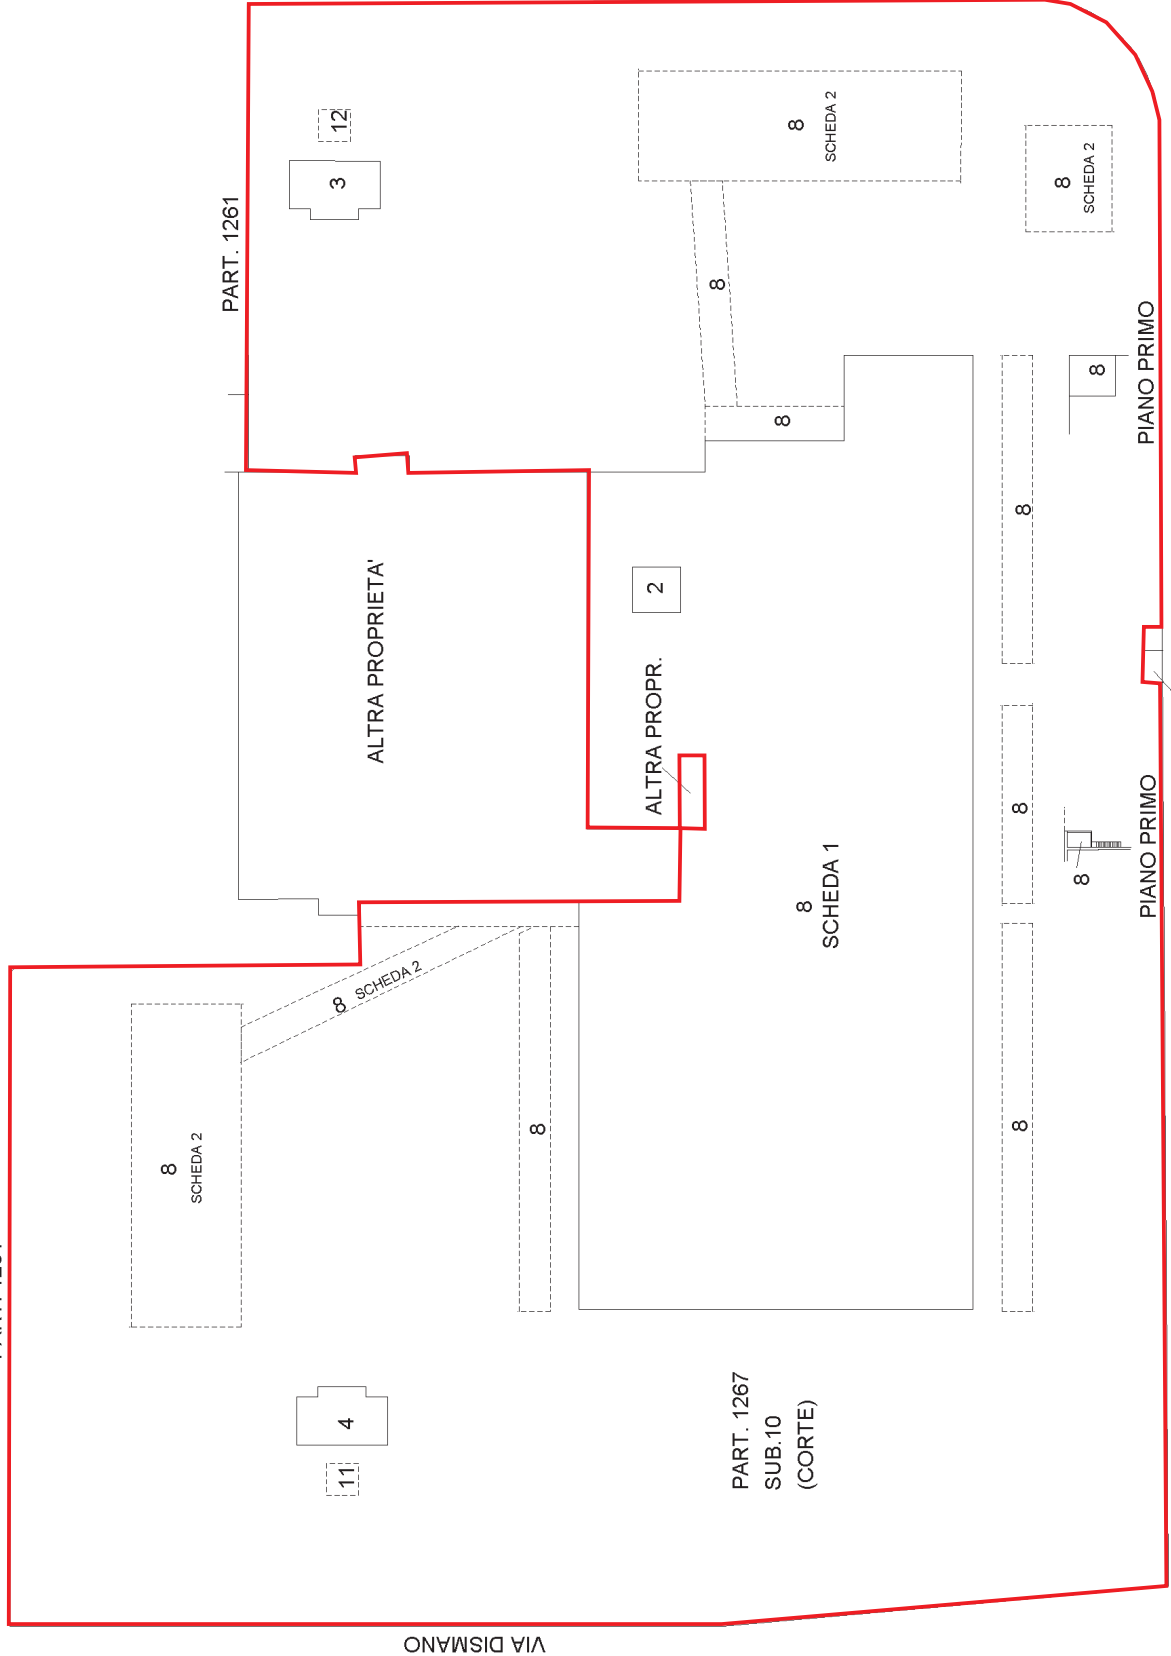

NORD

PART. 1281/1283

VIA DELLA COOPERAZIONE

PART. 1267  
SUB.10  
(CORTE)

Dichiarazione protocollo n. \_\_\_\_\_ del \_\_\_\_\_

Planimetria di u.i.u. in Comune di Cesena

Via Dismano

civ. 3841

Identificativi Catastali:

Sezione:

Foglio: 58

Particella: 1267

Subalterno: 2

Compilata da:

Melli Loris

Iscritto all'albo:  
Geometri

Prov. Forlì'


N. 1114

Scheda n. 1

Scala 1:200

PIANO TERRA

H=3,00

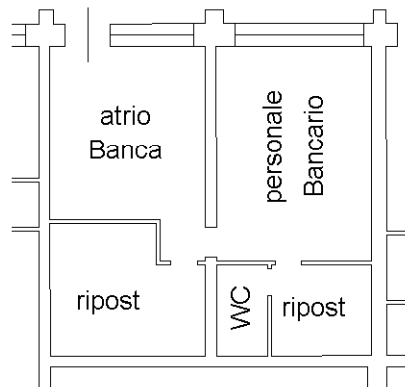

Nord



**Agenzia del Territorio  
CATASTO FABBRICATI  
Ufficio Provinciale di  
Forlì**

Dichiarazione protocollo n. FO0124897 del 07/07/2010

Planimetria di u.i.u. in Comune di Cesena

Viale Del Commercio

civ. 142

Identificativi Catastali:

Sezione:  
Foglio: 58  
Particella: 1267  
Subalterno: 3

Compilata da:  
Melli Loris

Iscritto all'albo:  
Geometri

Prov. Forlì

N. 1114

Scheda n. 1

Scala 1:200

PIANO TERRA



Nord



Catasto dei Fabbricati - Situazione al 13/11/2020 - Comune di CESENA (C573) - < Foglio: 58 - Particella: 1267 - Subalterno: 3 >  
VIALE DEL COMMERCIO n. 142 piano: T;

Ultima planimetria in atti

**Agenzia del Territorio  
CATASTO FABBRICATI  
Ufficio Provinciale di  
Forlì**

Dichiarazione protocollo n. FO0124897 del 07/07/2010

Planimetria di u.i.u. in Comune di Cesena

Via Dismano

civ. 3839

Identificativi Catastali:

Sezione:  
Foglio: 58  
Particella: 1267  
Subalterno: 4

Compilata da:  
Melli Loris

Iscritto all'albo:  
Geometri

Prov. Forlì

N. 1114

Scheda n. 1

Scala 1:200

PIANO TERRA



Nord



Ultima planimetria in atti

**Agenzia delle Entrate**  
**CATASTO FABBRICATI**  
Ufficio provinciale di Forlì

Dichiarazione protocollo n. FO0063115 del 27/07/2016  
Planimetria di u.i.u. in Comune di Cesena  
Via Dismano  
civ. 3841


Identificativi Catastali:  
Sezione: Foglio: 58  
Particella: 1267  
Subalterno: 8

Compilata da:  
Bernacci Chiara  
Iscritto all'albo:  
Geometri  
Prov. Forlì  
N. 1772

Scala 1: 500

Forlì

N. 1772

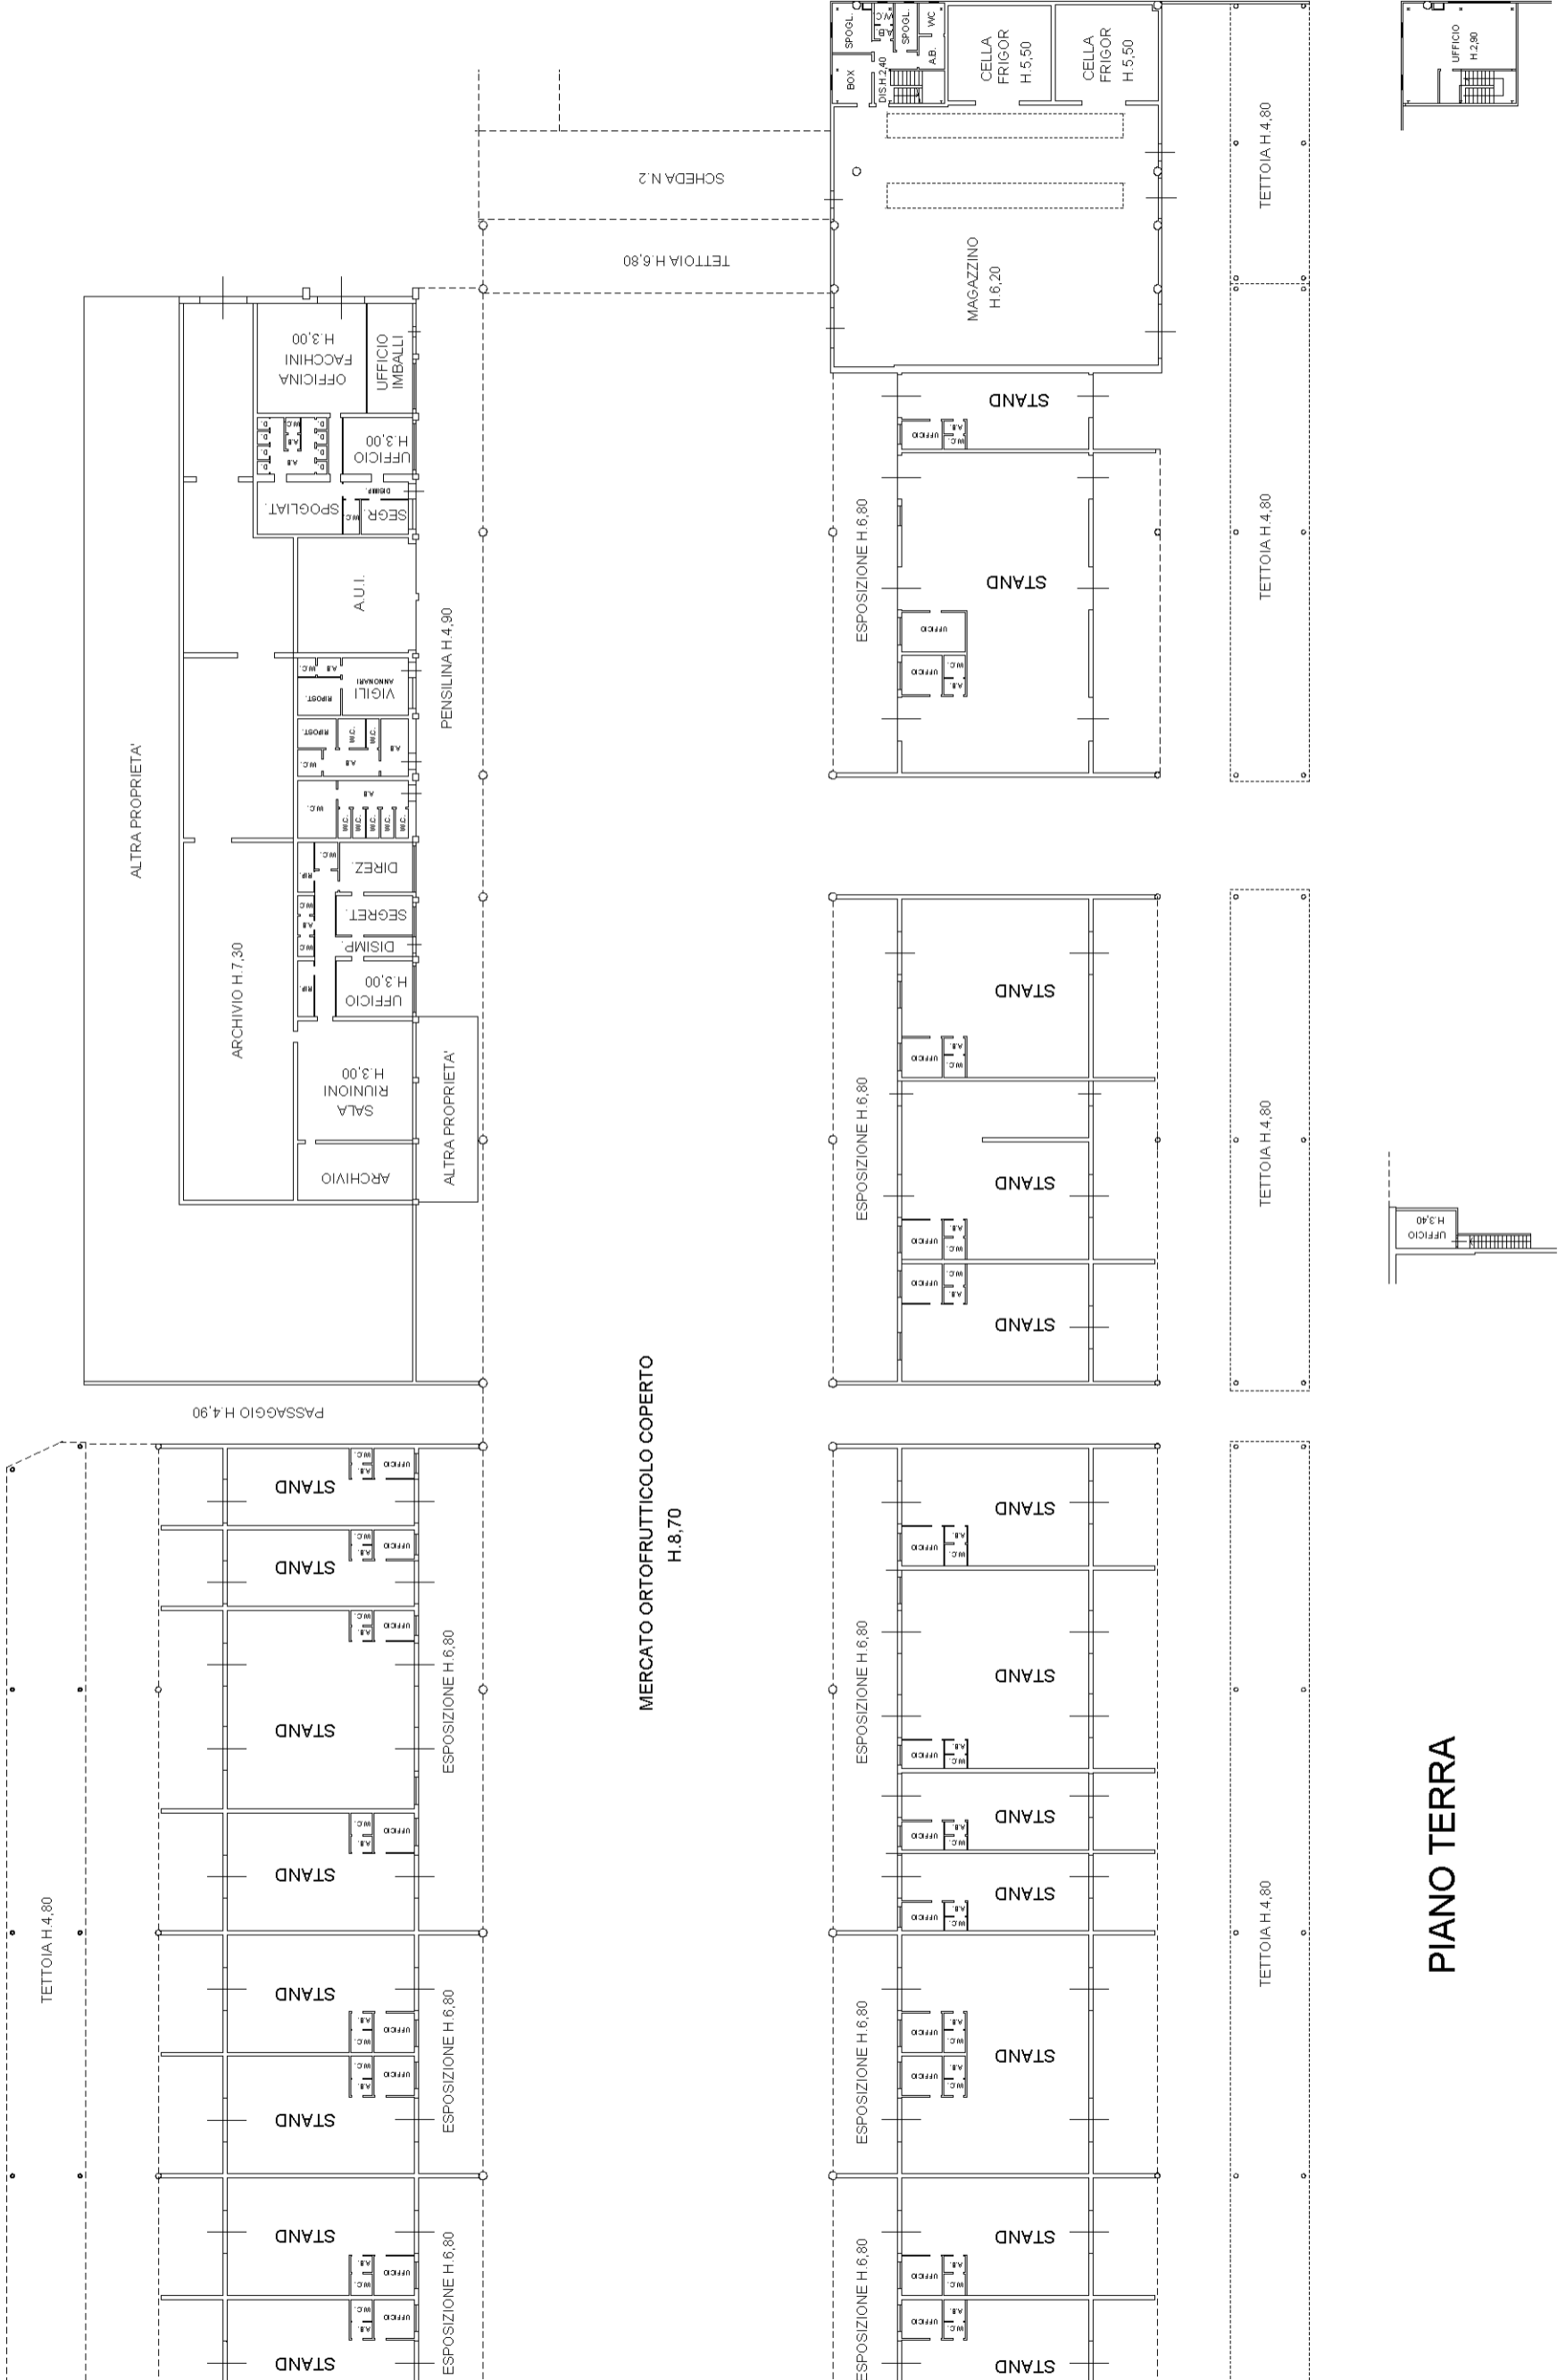

PIANO TERRA

PIANO PRIMO

PIANO PRIMO

PIANO PRIMO



**Agenzia delle Entrate**  
**CATASTO FABBRICATI**  
Ufficio provinciale di  
**Forlì**

Scala 1: 500

Dichiarazione protocollo n. FO0063115 del 27/07/2016  
Planimetria di u.i.u. in Comune di Cesena  
Via Dismano  
civ. 3841

Identificativi Catastali:  
Sezione:  
Foglio: 58  
Particella: 1267  
Subalterno: 8

Compilata da:  
Bernacci Chiara  
Iscritto all'albo:  
Geometri  
Prov. Forlì  
N. 1772

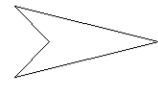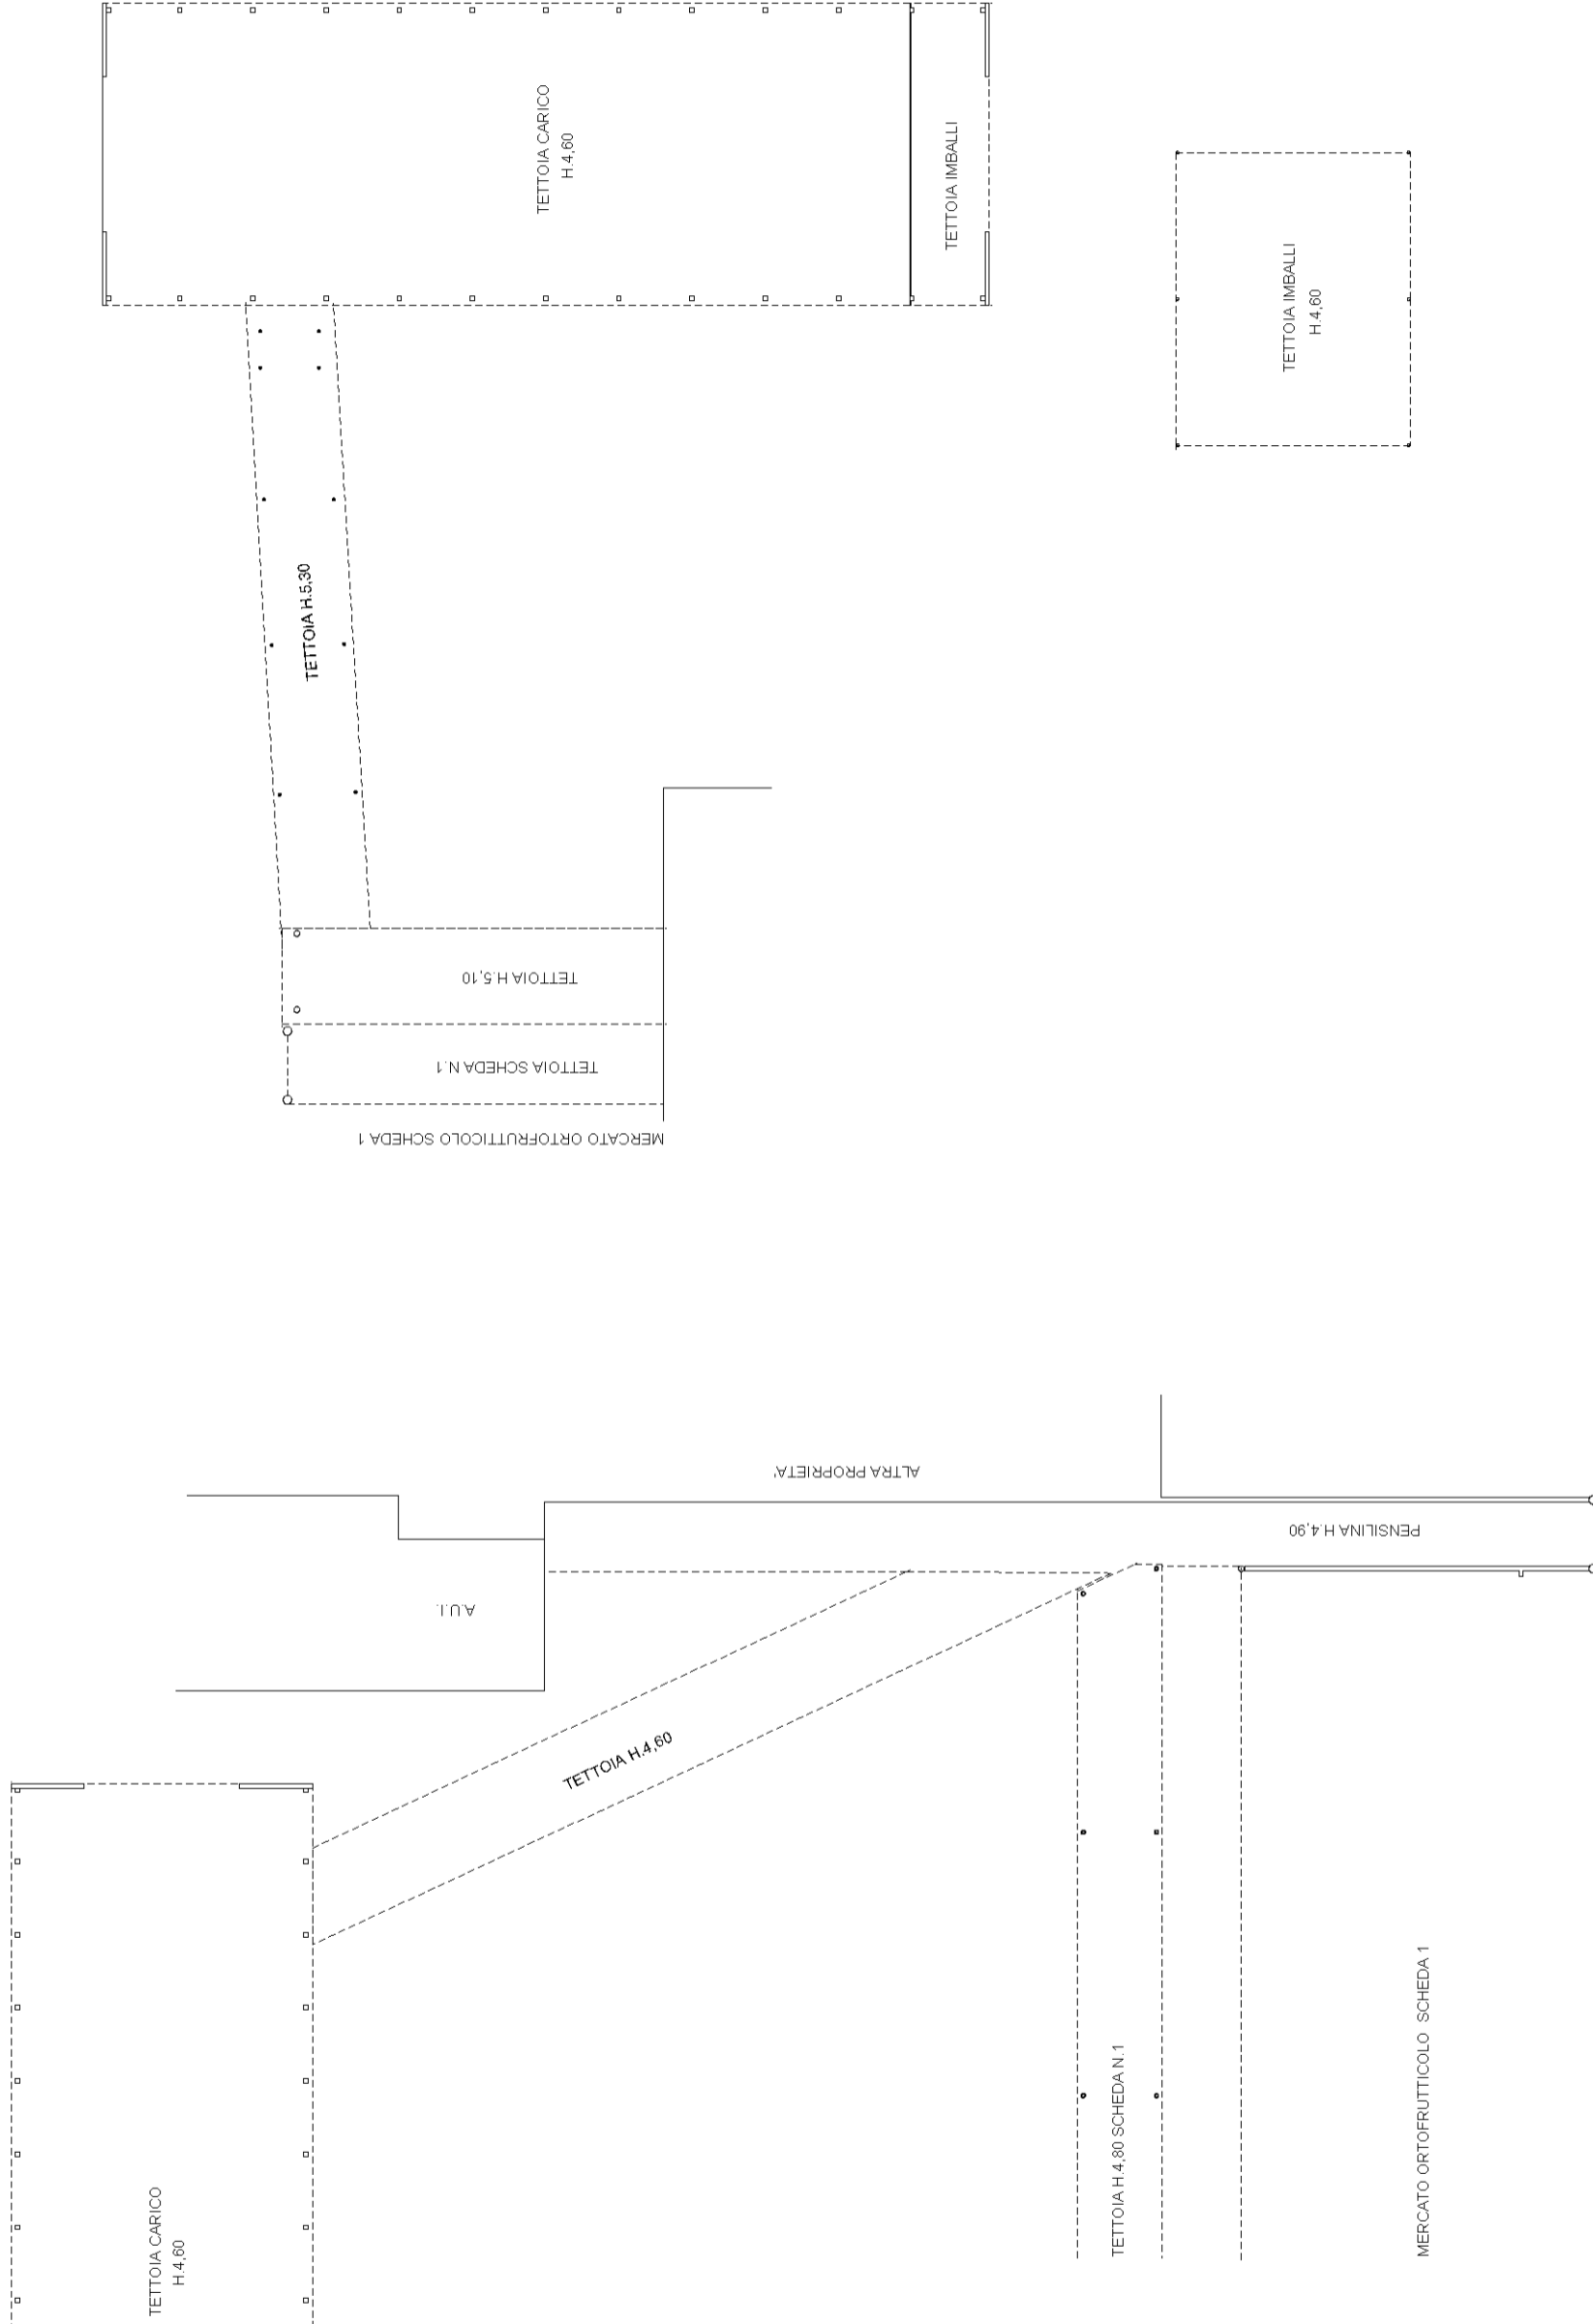

NORD

PIANO TERRA

**Agenzia delle Entrate  
CATASTO FABBRICATI  
Ufficio Provinciale di  
Forlì**

Dichiarazione protocollo n. FO0103953 del 29/08/2019

Planimetria di u.i.u. in Comune di Cesena

Via Dismano

civ. 3839

Identificativi Catastali:

Sezione:

Foglio: 58

Particella: 1267

Subalterno: 11

Compilata da:

Barbieri Filippo

Iscritto all'albo:

Ingegneri

Prov. Forlì


N. 07/B

Scheda n. 1

Scala 1:200


PIANO TERRA

A.U.I.

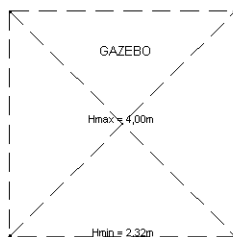

A.U.I.

Ultima planimetria in atti

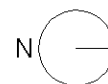



**Agenzia delle Entrate**  
**CATASTO FABBRICATI**  
**Ufficio Provinciale di**  
**Forlì**

Dichiarazione protocollo n. FO0103953 del 29/08/2019

Planimetria di u.i.u. in Comune di Cesena

Viale Del Commercio

civ. 142

Identificativi Catastali:

Sezione:  
Foglio: 58  
Particella: 1267  
Subalterno: 12

Compilata da:  
Barbieri Filippo  
Iscritto all'albo:  
Ingegneri


Prov. Forlì

N. 07/B


Scheda n. 1

Scala 1:200


**PIANO TERRA**

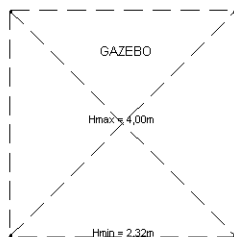

A.U.I.

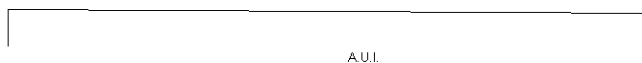

Ultima planimetria in atti

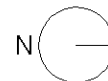

MODULARIO  
F. rig. rend. 487



MINISTERO DELLE FINANZE  
DIPARTIMENTO DEL TERRITORIO


MOD. BN (CEU)

LIRE  
500

68


# CATASTO EDILIZIO URBANO (RDL 13-4-1939, n. 652)

Planimetria di u.i.u. n Comune di CESENA via DISMANO civ. 58

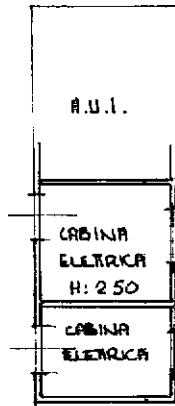

PIANO TERRA

ORIENTAMENTO

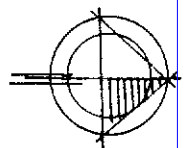

SCALA DI 1:200

Dichiarazione di N.C.

Denuncia di variazione   
Ultima planimetria in atti

Compilata dal PERITO AGRARIO

(Titolo, cognome e nome)

CANALI FABRIZIA

Perito Agrario  
Fabrizia

Data presentazione: 29/05/1996 - Data: 20/11/2020 - n. T56917 - Richiedente: PRSNLS70D44C573D

Totale schede: 1 - Formato di acquisizione: A4 (210x297) - Formato stampa richiesto: A3 (297x420)

n. 1283 sub. ....

data 21.05.96 Firma .....

RISERVATO ALL'UFFICIO

29 MAG. 1996

Catasto dei Fabbricati - Situazione al 20/11/2020 - Comune di CESENA (C573) - < Foglio: 58 - Particella: 1283 - Subalterno: 0 >  
VIA DISMANO piano: T.