



**PIANO INTERCOMUNALE CESENA - MONTIANO**

**COMUNE DI CESENA**

Erzo Lattuca Sindaco  
Cristina Mazzoni Assessore all'urbanistica e rigenerazione urbana

**COMUNE DI MONTIANO**

Fabio Molari Sindaco  
Mauro Ruscelli Assessore alla gestione del territorio e valorizzazione del patrimonio pubblico

T2.2

SCALA 1 : 15 000

**QUARTIERE CESUOLA DI CESENA  
DOTAZIONI TERRITORIALI**

**UFFICIO DI PIANO**

Settore Governo del Territorio  
Arch. Emanuela Antoniaci Dirigente e coordinatrice  
Arch. Otello Brighi Arch. Pierluigi Rossi Progettisti  
Geol. Barbara Calisesi Responsabile cartografia  
Geom. Mattia Brighi Geom. Leonardo Pirini Geom. Barbara Santarelli Collaboratori cartografia  
Ing. Paola Sabbatini Ing. Simona Saporetti Attualizzazione precedente strumento urbanistico


**Consulenti**  
Arch. Filippo Boschi Paesaggio Avv. Federico Gualandi Aspetti giuridici  
Prof. Arch. Stefano Stanghellini Sostenibilità economica Arch. Sandra Vecchietti Sostenibilità ambientale  
Arch. Elena Farné Garante della partecipazione Cantieri Animati Percorso partecipativo

**Coordinamento scientifico e metodologico**  
Arch. Filippo Boschi Costruzione della città pubblica, il territorio rurale e i luoghi della produzione  
Arch. Sandra Vecchietti Rigenerazione urbana, valutazione del beneficio pubblico e i luoghi dell'abitare

**PIANO URBANISTICO GENERALE**

**PUG 2021**

	ASSUNZIONE	ADOZIONE	APPROVAZIONE
Cesena	Del. C.C. n.76 - 23/09/2021	Del. C.C. n. -	Del. C.C. n. -
Montiano	Del. C.C. n.25 - 24/09/2021	Del. C.C. n. -	Del. C.C. n. -

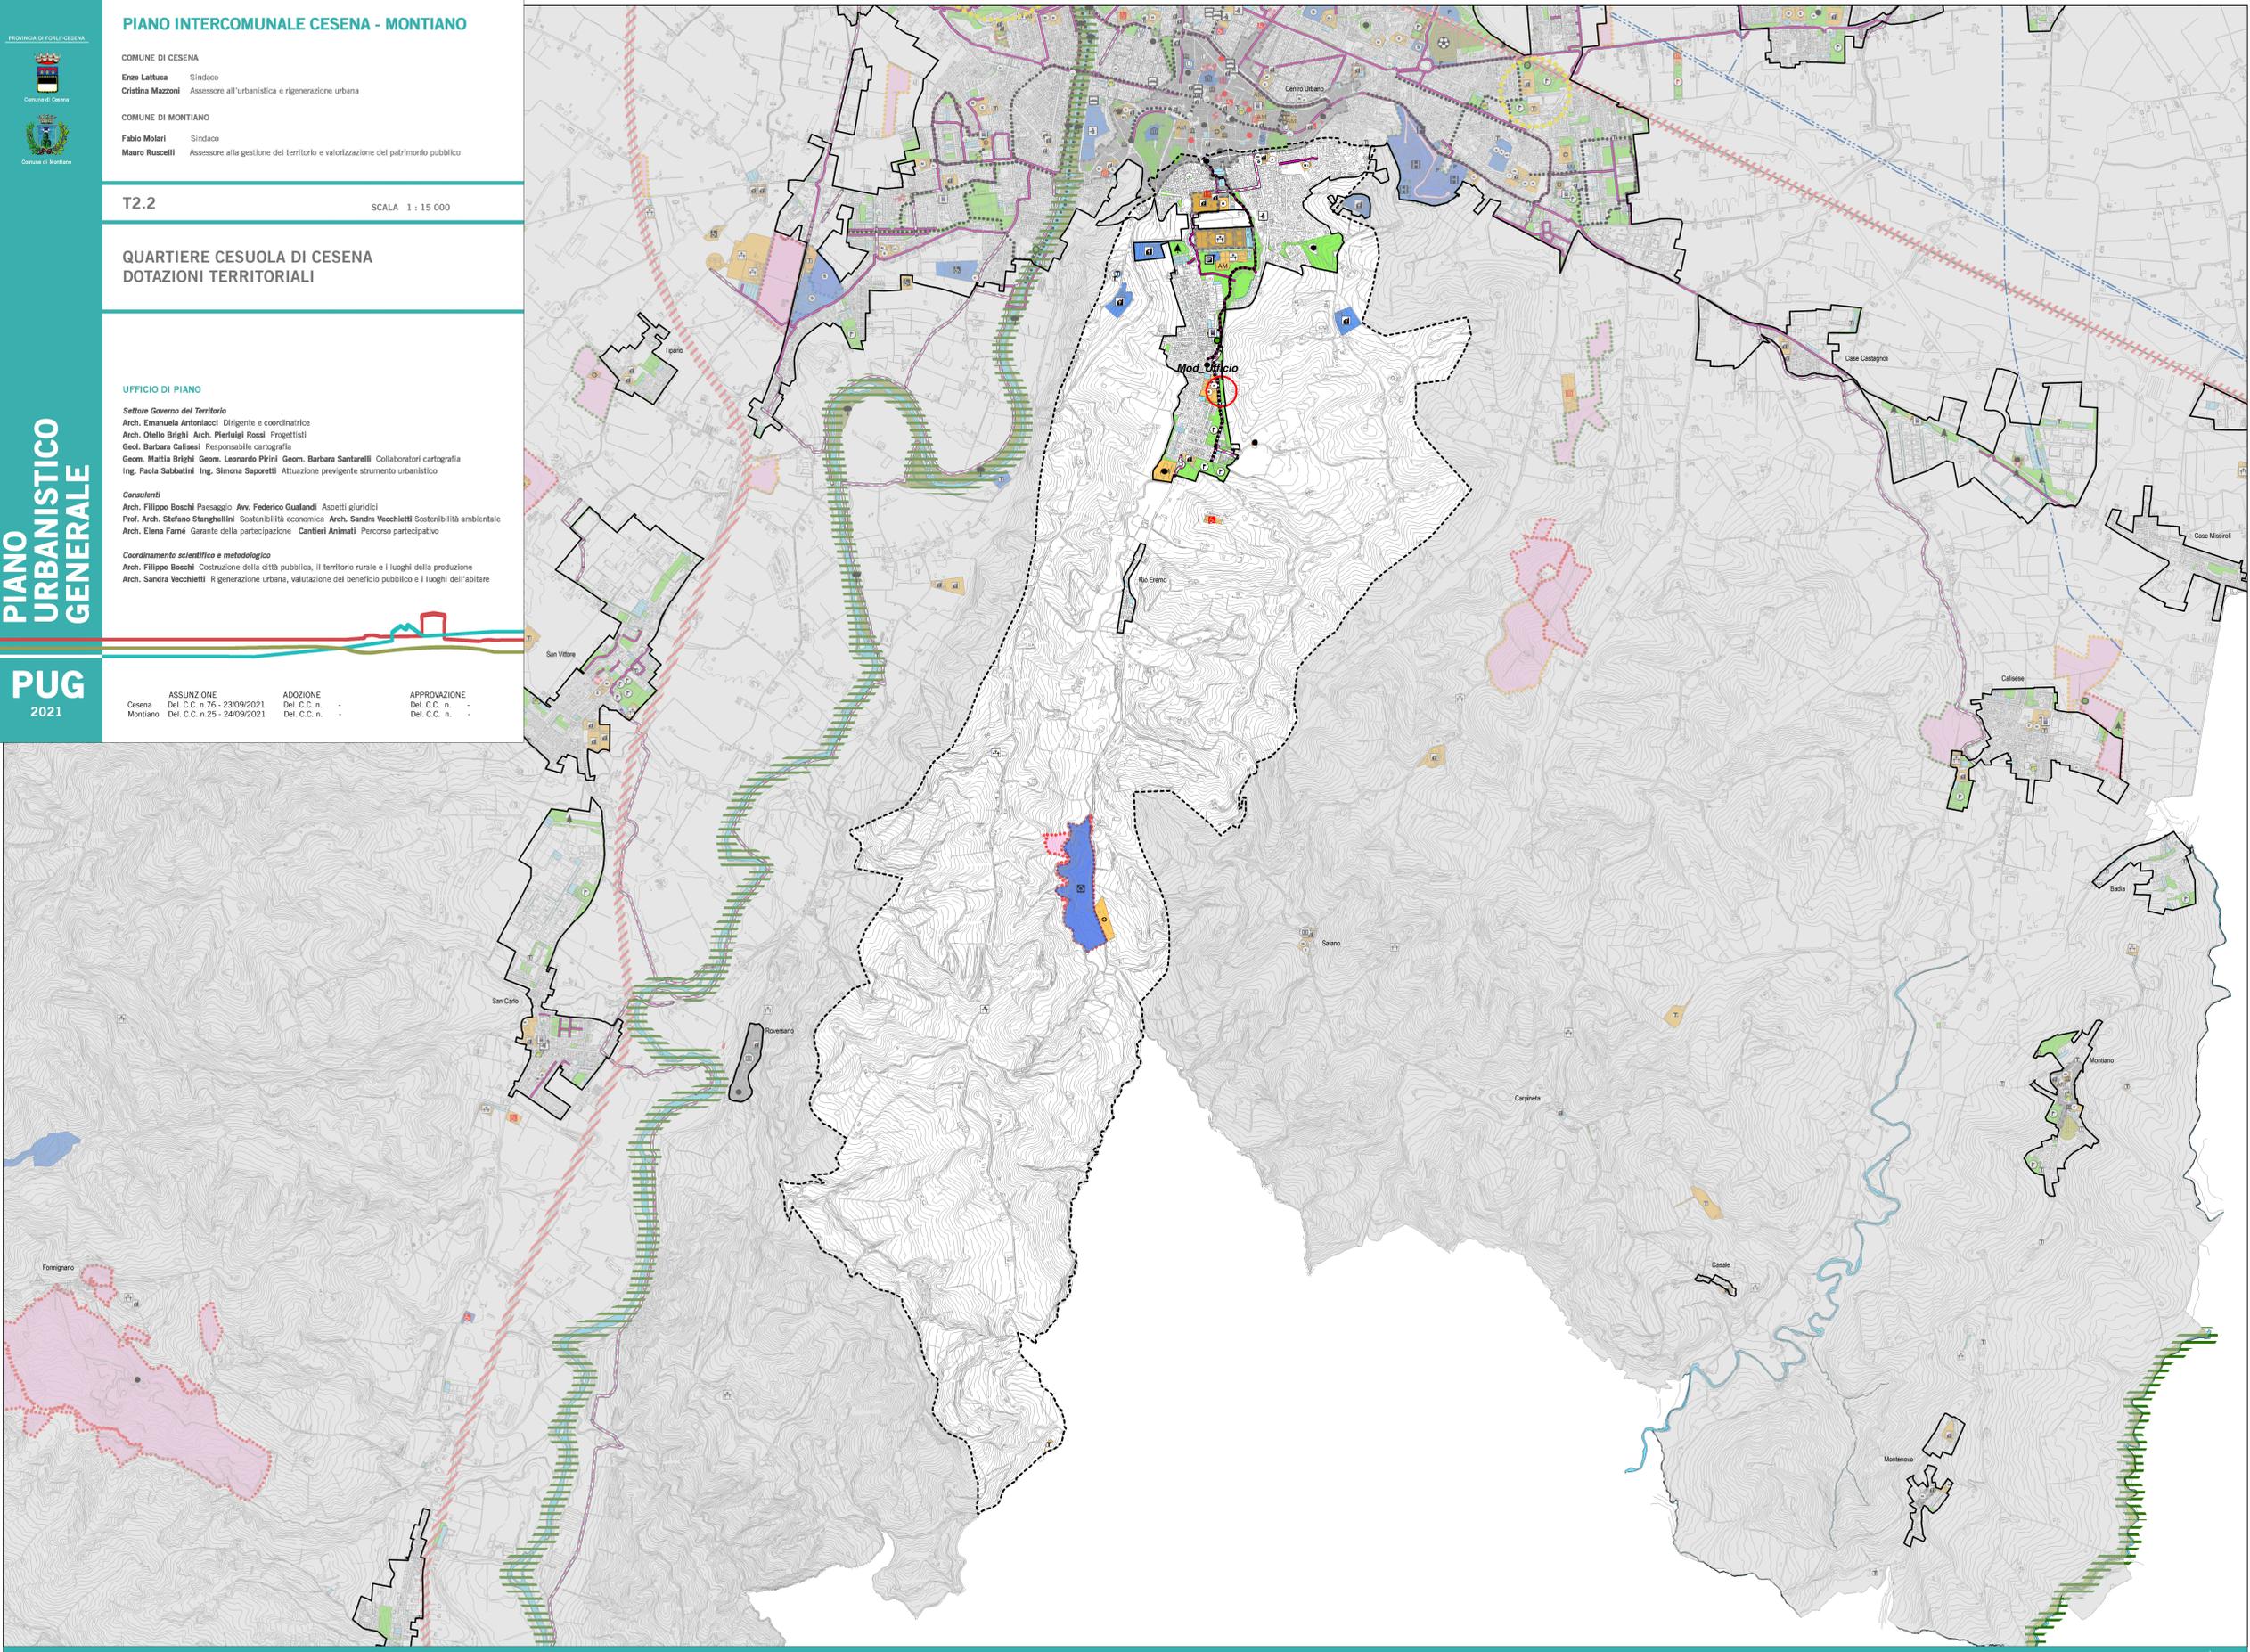

**Quartiere Cesuola di Cesena. Dotazioni territoriali**

**Dotazioni di livello territoriale**

- Attrezzature**
- Istruzione**
  - Scuole Superiori
  - Università
  - Superiori private
- Strutture sanitarie e socio-assistenziali**
  - Ospedale
  - Altre strutture sanitarie e socio-assistenziali
  - Altre strutture sanitarie e socio-assistenziali private
- Servizi culturali**
  - Biblioteca, rocca, musei, ecc.
  - Convitto, mensa, residenza privato, ecc.
  - Spettacoli
- Luoghi per il culto**
  - Attrezzature religiose
- Attrezzature di interesse comune**
  - AM Uffici amministrativi
  - Ordine e sicurezza pubblica

- Trasporti e mobilità**
  - Stazione ferroviaria
  - Autostazione
  - Punti di attraversamento
  - Barriera ferroviaria, stradale
- Parcheggi pubblici**
  - Parcheggi scambiatori
  - Parcheggi pubblici urbani
- Infrastrutture e impianti tecnologici**
  - Linea ferroviaria
  - Elettrorodotti Alta Tensione
  - Impianti tecnologici, Fiera, Mercato Ortofrutticolo ecc.

- Parchi territoriali e spazi attrezzati per attività sportive**
  - Ippodromo del Savio
  - Stadio comunale
  - Parco fluviale del Savio
  - Area per spettacoli viaggianti
  - Progetto "Cesena Sport City"
- Nr.OSS**
  - Area modificata a seguito di osservazione
  - Modifica Legenda

**Dotazioni di prossimità**

- Attrezzature**
- Istruzione**
  - Scuole pubbliche (asili nido, materne, elementari, medie)
  - Scuole private (asili nido, materne, elementari, medie)
- Attrezzature sanitarie e socio-assistenziali**
  - Socio-sanitarie
  - Socio-assistenziali
  - Socio-assistenziali private
  - Farmacie
- Servizi culturali**
  - Biblioteca, Cinema, Teatri ecc.
  - Cinema, Associazioni, circoli ecc. (privati)
  - Strutture ricreative
- Luoghi per il culto**
  - Attrezzature religiose
  - Cimiteri

- Attrezzature di interesse comune**
  - Sede di Quartiere
  - Polizia locale
  - Ufficio postale
  - Uffici amministrativi
- Parcheggi pubblici**
  - Parcheggi a raso
  - Parcheggi in struttura
- Impianti tecnologici**
  - Impianti tecnologici ecc.
  - Impianti e reti distribuzione CER
- Mobilità lenta**
  - Percorsi microclimatici
  - Piste ciclabili esistenti
  - Corridoi piste ciclabili di progetto
- Concentrazione dei servizi (negozi, banche, farmacie, uffici postali ecc.)

- Parchi e attrezzature per il tempo libero e lo sport**
  - Parchi attrezzati
  - Attrezzature sportive pubbliche
  - Attrezzature sportive private
  - Orti comunali
- Dotazioni ecologiche e ambientali**
  - Aree verdi di mitigazione
  - Corridoio fluviale
  - Ex discarica da riqualificare

- Centro Storico
- Territorio Urbanizzato
- Quartiere e Territorio Comunale di Montiano
- Terreni permeabili di proprietà pubblica**
  - Comune di Cesena
  - AUSL
  - ASP Valle Savio
  - Provincia Forlì-Cesena
- Edifici dismessi da rigenerare**
  - Comune di Cesena
  - Privati