




inquadramento\_rapp.1:100

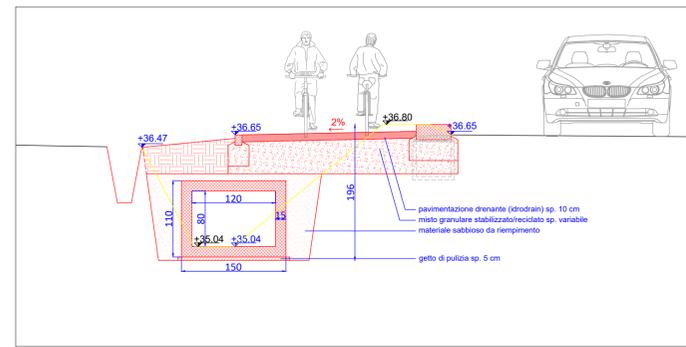

sez B-B\_rapp. 1:50

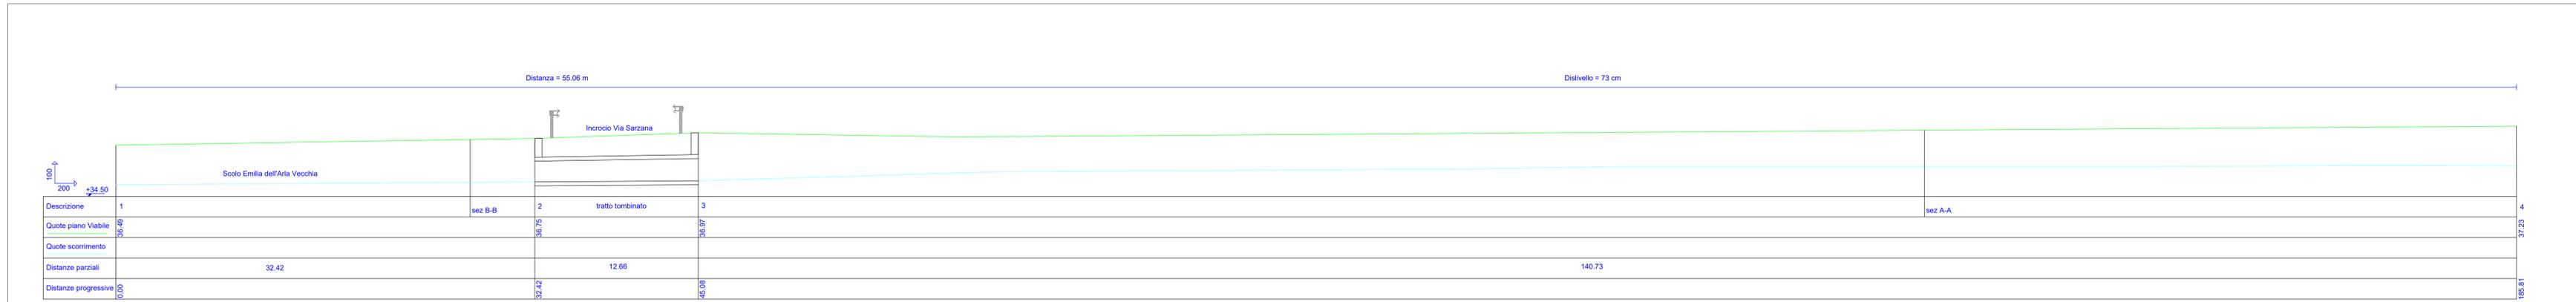

Profilo longitudinale \_STATO ATTUALE

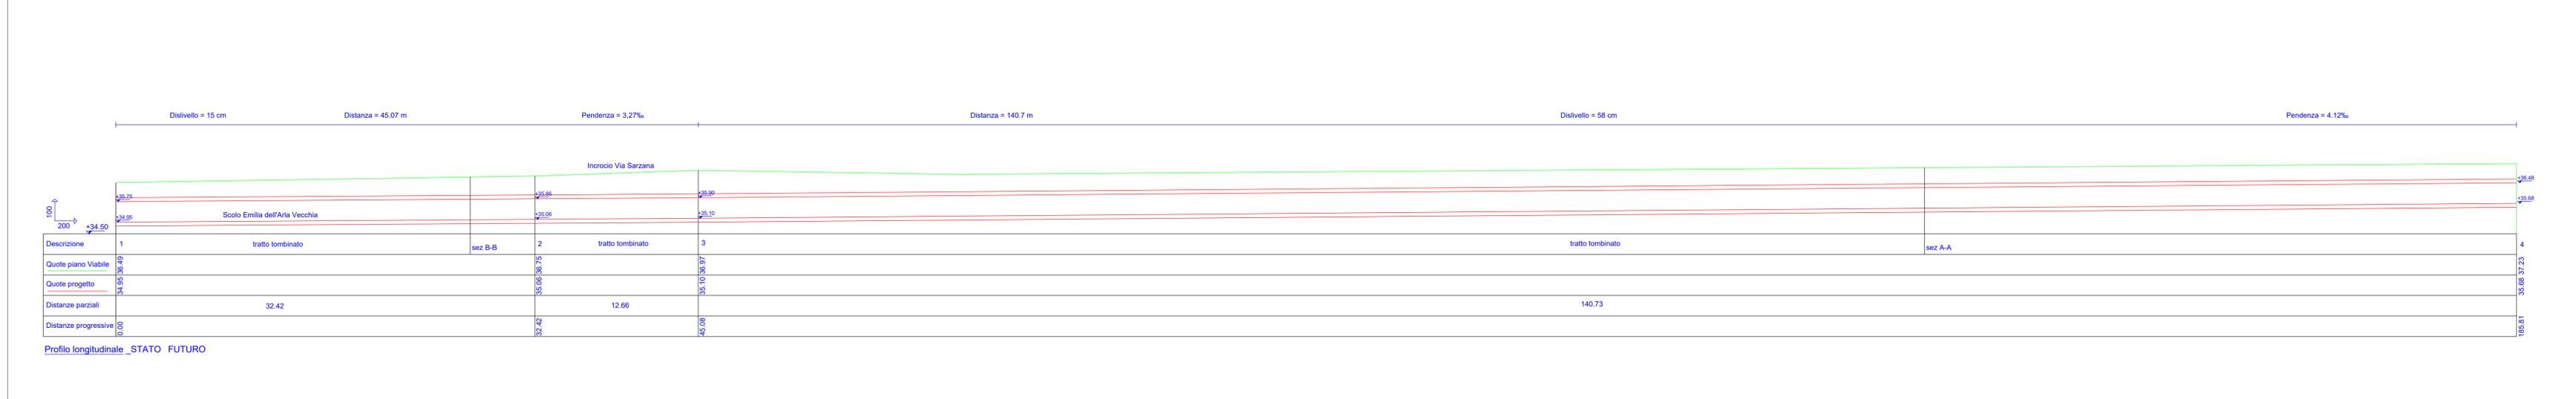

profil\_rapp.1:100

**COMUNE DI CESENA**  
 SETTORE LAVORI PUBBLICI  
 SERVIZIO INFRASTRUTTURE  
 UFFICIO PROGETTAZIONE ED ESECUZIONE LAVORI

**BICIPOLITANA**  
 Pista ciclabile Via Emilia Ovest  
 (2° STRALCIO)

Progetto Definitivo

Tavola: **4B**

**TOMBINAMENTO (tratto A)**  
**EMILIA DELL'ARLA VECCHIA**

Scala: **1:100**  
**1:50**

R.U.P. :  
 Geom. Massimo Crudeli

Progettista :  
 Geom. Massimo Crudeli  
 Collaboratori:  
 Geom. Valentina Biasini  
 Dott. Arch. Massimiliano Urbini

Data :  
 Ottobre 2022

IL DIRIGENTE DEL SETTORE  
 Dott. Ing. Andrea Montanari

Aggiornato :