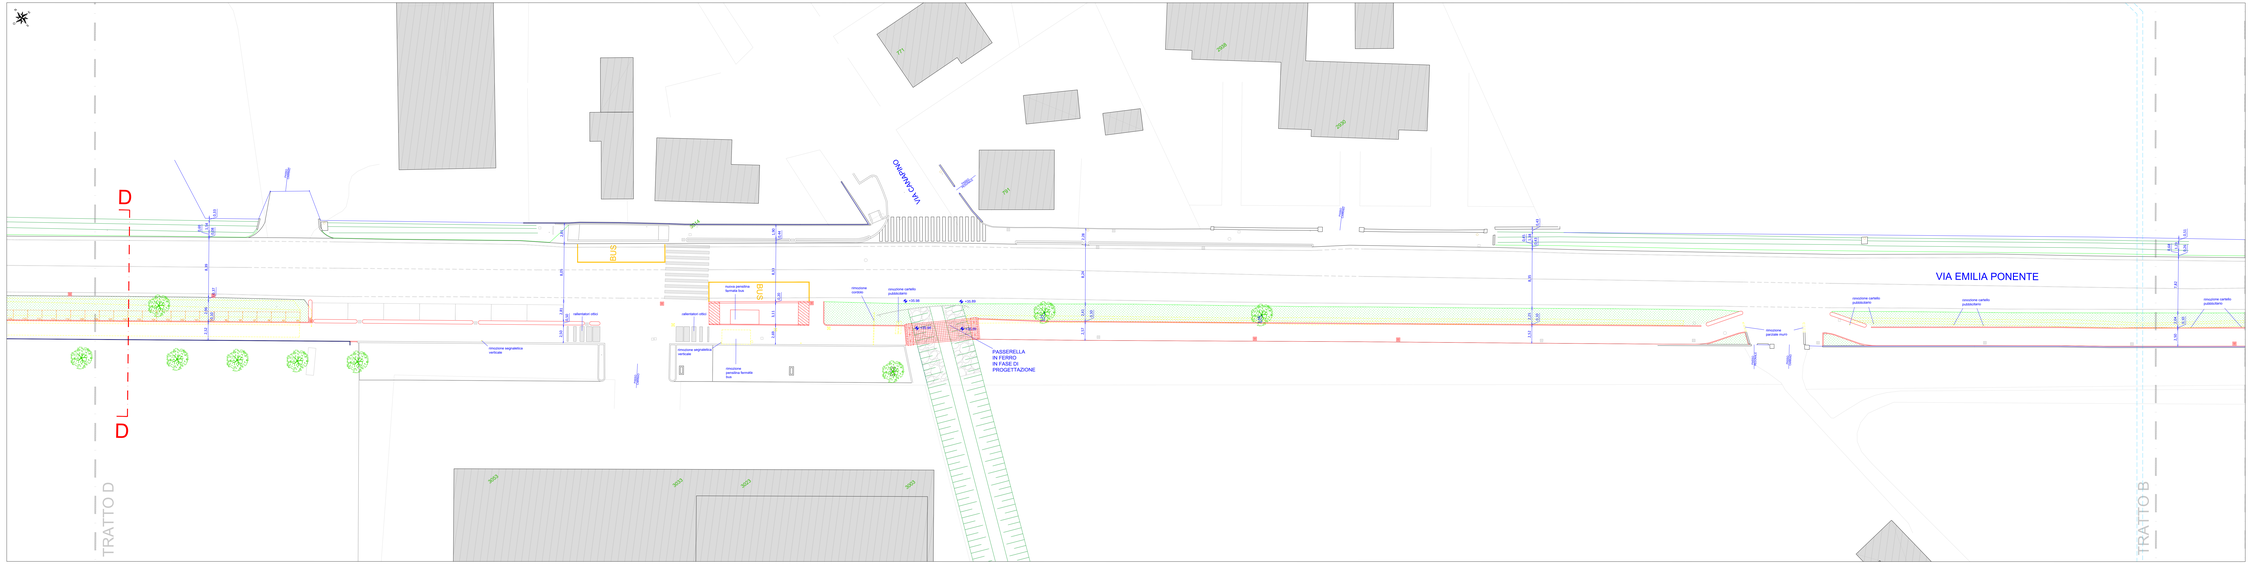

COMUNE DI CESENA
SETTORE LAVORI PUBBLICI
SERVIZIO INFRASTRUTTURE
UFFICIO PROGETTAZIONE ED ESECUZIONE LAVORI

BICIPOLITANA
Pista ciclabile Via Emilia Ovest
(2° STRALCIO)

Progetto Definitivo

Tavola: 3C

STATO DI PROGETTO (TRATTO C)

Scala: 1:200

R.U.P. :
Geom. Massimo Crudeli

Progettista :
Geom. Massimo Crudeli

Collaboratori:
Geom. Valentina Biasini
Dott. Arch. Massimiliano Urbini

Data :
Ottobre 2022

Aggiornato :

IL DIRIGENTE DEL SETTORE
Dott. Ing. Andrea Montanari