COMUNE DI CESENA
SETTORE INFRASTRUTTURE E MOBILITA'
UFFICIO PROGETTAZIONE ED ESECUZIONE LAVORI

CICLOVIA DEL SAVIO
TRATTO CESENA-BORELLO
1°STRALCIO PONTE VECCHIO VIA ANCONA

PROGETTO DEFINITIVO

Tavola: 2

Stato Futuro

Scala: 1:1000

R.U.P. :

Progettista :
Geom. Massimo Crudeli

Collaboratori:
Ing. Daniele Ceredi

Data :
luglio 2018

IL DIRIGENTE DEL SETTORE e CO-PROGETTISTA
per le parti di specifica competenza
Dott. Ing. Natalino Borghetti

Aggiornato :

QUADRO D'UNIONE

tracciato di progetto ciclovia del Savio
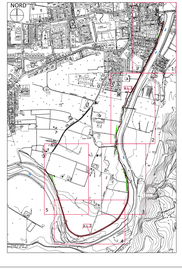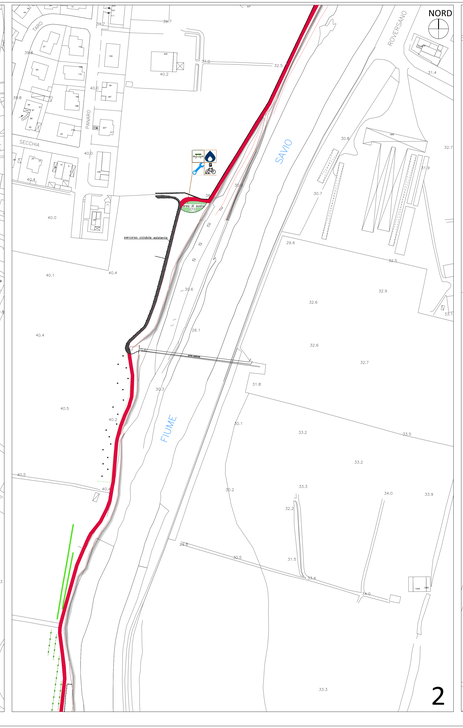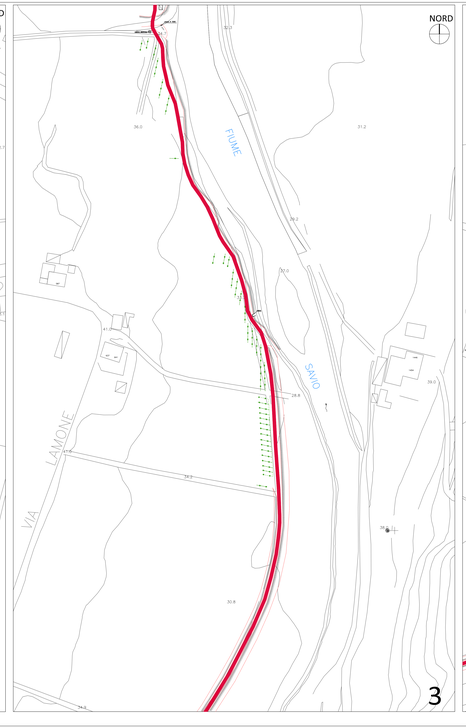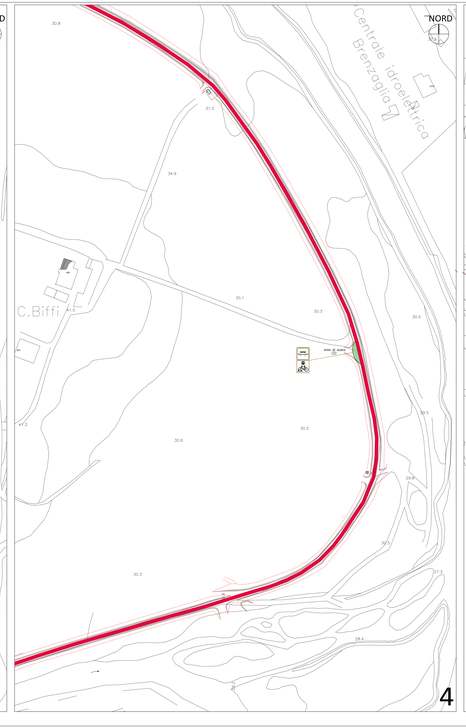
a.s. .. area di sosta