LEGENDA

- PERIMETRO LOTTO
- AREA ESPROPRIABILE
- ALTRE AREE DI PROPRIETA' AUSL ROMAGNA
- AREE OGGETTO DI APPALTO SEPARATO
- FASCIA DI RISPETTO 6m
- AREA IMPRESA MANUTENZIONE
- BARRIERE ACUSTICHE
- BARRIERE ACUSTICHE SU SEDE STRADALE PROPRIETA' DELLA PROVINCIA
- CAMPO PROVE PALI INTERRATO
- RECINZIONE LOTTO (Ringhiera in ferro h 1,00m)
- RECINZIONE GIARDINO PSICHIATRICO (Ringhiera in ferro h 2,20 m)
- RECINZIONE AREA MANUTENZIONE/ISOLA ECOLOGICA (Ringhiera in ferro - h 2,00 m)
- RECINZIONE VASCHE DI LAMINAZIONE (Ringhiera in ferro h 1 m)
- PERCORSI LOGES
- FASCIA DI RISPETTO PER STRADE TIPO "F" - 20 mt
  Stato Attuale
- FASCIA DI RISPETTO ACQUEDOTTO 1.5 m
- FASCIA DI RISPETTO FOGNATURA 1.5 m
- FASCIA DI RISPETTO GAS 1.5 m
- FASCIA DI RISPETTO CONDOTTE IRRIGUE 2.5 m
- FASCIA DI RISPETTO LINEA MT 0.5 m
- FASCIA DI RISPETTO FOSSO 5, 6 e 10 m
- PENSILINA PER FOTOVOLTAICO PARCHEGGIO P2A
- PENSILINA PARCHEGGIO BICI
- PANNELLI FOTOVOLTAICI
- SBARRE

per maggiori dettagli fare riferimento all'elaborato
C1044_D_EX_GEN_REP_00_00_0007 - Relazione Paesaggistica

P1_A — PARCHEGGIO VISITATORI
329 POSTI AUTO
di cui 4 Posti per Famiglie/Neomamme

P1_A — PARCHEGGIO VISITATORI
10 POSTI MOTO

P1_B — PARCHEGGIO VISITATORI
117 POSTI AUTO
di cui 10 Posti per Disabili

P1_B — PARCHEGGIO VISITATORI
10 POSTI MOTO

P2_A — PARCHEGGIO PERSONALE
357 POSTI AUTO
di cui 12 Posti per Disabili
4 Posti per Famiglie/Neomamme

P2_B — PARCHEGGIO PERSONALE INTERRATO
288 POSTI AUTO E 20 POSTI MOTO
di cui 7 Posti per Disabili

P3_A — PARCHEGGIO CODICI BIANCHI
161 POSTI AUTO
di cui 4 Posti per Disabili
4 Posti per Famiglie/Neomamme

P3_B — PARCHEGGIO CODICI BIANCHI
2 POSTI AMBULANZA E 8 POSTI PER DISABILI

P4 — PARCHEGGIO MORGUE
51 POSTI AUTO
di cui 3 Posti per Disabili

P — PARCHEGGIO BICI e MOTO
72 POSTI BICI
32 POSTI MOTO

1 Colonnina di Ricarica Elettrica per due Posti Auto

NOTA:
- Per maggiori dettagli sulle Specie Arboree ed Arbustive di progetto si rimanda all'elaborato **C1044_D_EX_GEN_PLN_00_00_0026_r02**
- Eventuali sovrapposizioni tra alberature e corpi illuminanti esterni sono dovute ai simboli utilizzati nell'elaborato grafico. La distanza minima tra alberi e pali di illuminazione deve essere non inferiore a 1.50m.
- Parcheggi Disabili = P.Auto Totali/50 = 27
- Parcheggi Disabili di progetto = 36

ZONING

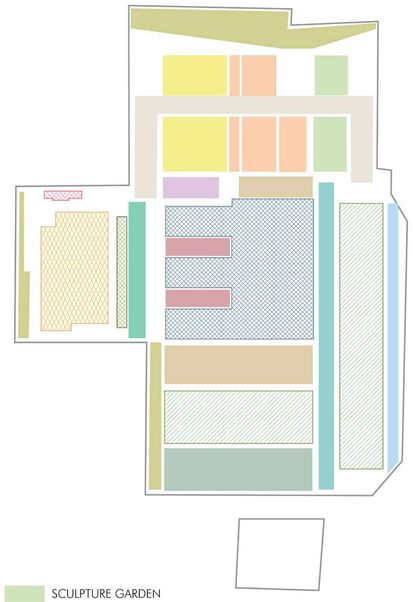

- SCULPTURE GARDEN
- HEALING GARDEN
- GIARDINO LUDICO
- VEGETAZIONE DI CONFINE
- NUOVO FOSSO
- GIARDINO PSICHIATRICO
- PIAZZE/GIARDINO
- TERRAZZE GIARDINO
- SISTEMA DELLE CORTI
- GIARDINI DI MITIGAZIONE
- SISTEMA DELLE DUNE
- VASCA DI LAMINAZIONE
- AREA PARCHEGGIO
- POLO OSPEDALIERO
- POLO TECNOLOGICO
- CABINA ELETTRICA
- GAS MEDICALI

NORD

NOTE GENERALI
- Tutte le misure sono espresse in cm salvo diversa annotazione;
- Eventuali discordanze tra quote parziali e totali sono da attribuirsi all'arrotondamento decimale adottato;
- Questo disegno deve essere verificato in associazione a tutti i disegni strutturali ed impiantistici;
- Le quote sono riferite a opera finita;

- QUOTA ASSOLUTA +24.00 s.l.m. = 0.00

SERVIZIO SANITARIO REGIONALE
EMILIA-ROMAGNA
Azienda Unità Sanitaria Locale della Romagna

NUOVO OSPEDALE DI CESENA

PROGETTO DEFINITIVO
CIG **7777528B22** CUP **G17H18001780001**

COMMITTENZA
Servizio Sanitario Regionale Emilia-Romagna
Azienda Unità Sanitaria Locale della Romagna
Via De Gasperi, 8, 48121 Ravenna

DIRETTORE GENERALE
Dr. Tiziano Carradori
DIRETTORE SANITARIO
Dr.ssa Francesca Bravi
DIRETTORE AMMINISTRATIVO
Dr.ssa Agostina Aimola
DIRETTORE DI PRESIDIO OSPEDALIERO - F.F.
Dr.ssa Marisa Bagnoli
RESPONSABILE UNICO DEL PROCEDIMENTO
Arch. Enrico Babaliini
DIRETTORE ESECUTIVO DEL CONTRATTO
Arch. Sandra Fantoni

RTI DI PROGETTAZIONE
CAPOGRUPPO MANDATARIA

Studio Attieri S.p.A.
Coordinamento del gruppo di progettazione e integrazione tra le prestazioni specialistiche, Progettazione edile e sanitaria

Responsabile integrazione tra le prestazioni specialistiche
Ing. Alessandro Artuso

Professionista antincendio
Project Manager
Ing. Alessandro Artuso

Progettista esperto architettonico e sanitario
Arch. Chiara Urso

Progettista Edile
Arch. Lisa Sella

Progettazione opere architettoniche
Arch. Andrea Chiarolini

Giovane professionista
Progettazione ambientale
Ing. Laura Savegnago

MANDANTI

Studio Ravegnani Morosini Associati
Arch. Roberto Ravegnani Morosini
Co-progettista architettonico e sanitario

Sani società di ingegneria srl
Progettazione impiantistica, Energetica e Antincendio
Progettista impianti termo meccanici e antincendio
Ing. Andrea Taverni
Progettista impianti elettrici e speciali
Ing. Giovanni Landi
Esperto in materia di certificazione energetica edifici
Ing. Lorenzo Pranesciti

F&M Ingegneria SPA
Progettazione strutturale; co-progettazione impiantistica
Coordinatore progetto strutture e Co-progettista impianti
Ing. Sandro Favero
Progettista strutturista
Ing. Alessandro Bonaventura
Coordinatore della sicurezza in progettazione
Ing. Giovanni Cardinale

GPA s.r.l.
Coordinamento sicurezza in progettazione

Cooprogetti
Progettazione Architettonica, Paesaggio, Geologia, Archeologia, Pratiche ed approvazioni, Acustica, LEED, Analisi e Impatto ambientale
Progettisti Opere Paesaggistiche e Viabilità ed Esecutivi
Arch. Elisa Aurora Eleonora Crient
Arch. Cristian Munzar
Progettazione impianti a verde
Ing. Davide Montalcone
Progettista Opere a verde
Dott. Agr. Valentino Borsa
Studi Urbanistici e ambientali
Arch. Paolo Ghinelli
Idrologia e Idraulica
Ing. Luigino Capponi
Caratterizzazione acustica
Ing. Morena Pardi
LEED AP
Arch. Carlotta Cocco
Geologia
Geol. Fausto Pelloci
Indagini Archeologiche preventive
Archeol. Maria Grazia Lisena

CONSULENTI AL RTI DI PROGETTAZIONE:
Dott.ssa Silvana Castaldi
Esperta organizzazione sanitaria
Arch. Gabriella Ravegnani Morosini
Esperta Aspetti Funzionali Sanitari
R2M Solution S.r.l.
Consulenza per l'analisi di sostenibilità e per la commissioning authority certificata

TITOLO DEL DOCUMENTO: OPERE ESTERNE
PLANIMETRIA GENERALE DI PROGETTO

NOME FILE: C1044_D_AR_GEN_PLN_00_00_0005_r05
MODELLO DI ORIGINE: C1044_D_DI_GEN_BIM_00_00_0001
SCALA: 1:1000

CODICE:	Commessa	Fase	Disciplina	Sottodisciplina	Set	Corpo di fabbrica	Livello	Numero	Revisione
	C1044	D	EX	GEN	PLN	00	00	1001	r09

Revisione	Data	Motivo	Redatto	Controllato	Approvato
00	29.07.2022	Emissione PD	C.M.	E.C.	A.A.
07	Novembre 24	Revisione PD	C.M.	E.C.	A.A.
08	Marzo 2025	Validazione PD	C.M.	E.C.	A.A.
09	Maggio 2025	Aggiornamento Cartiglio	C.M.	E.C.	A.A.