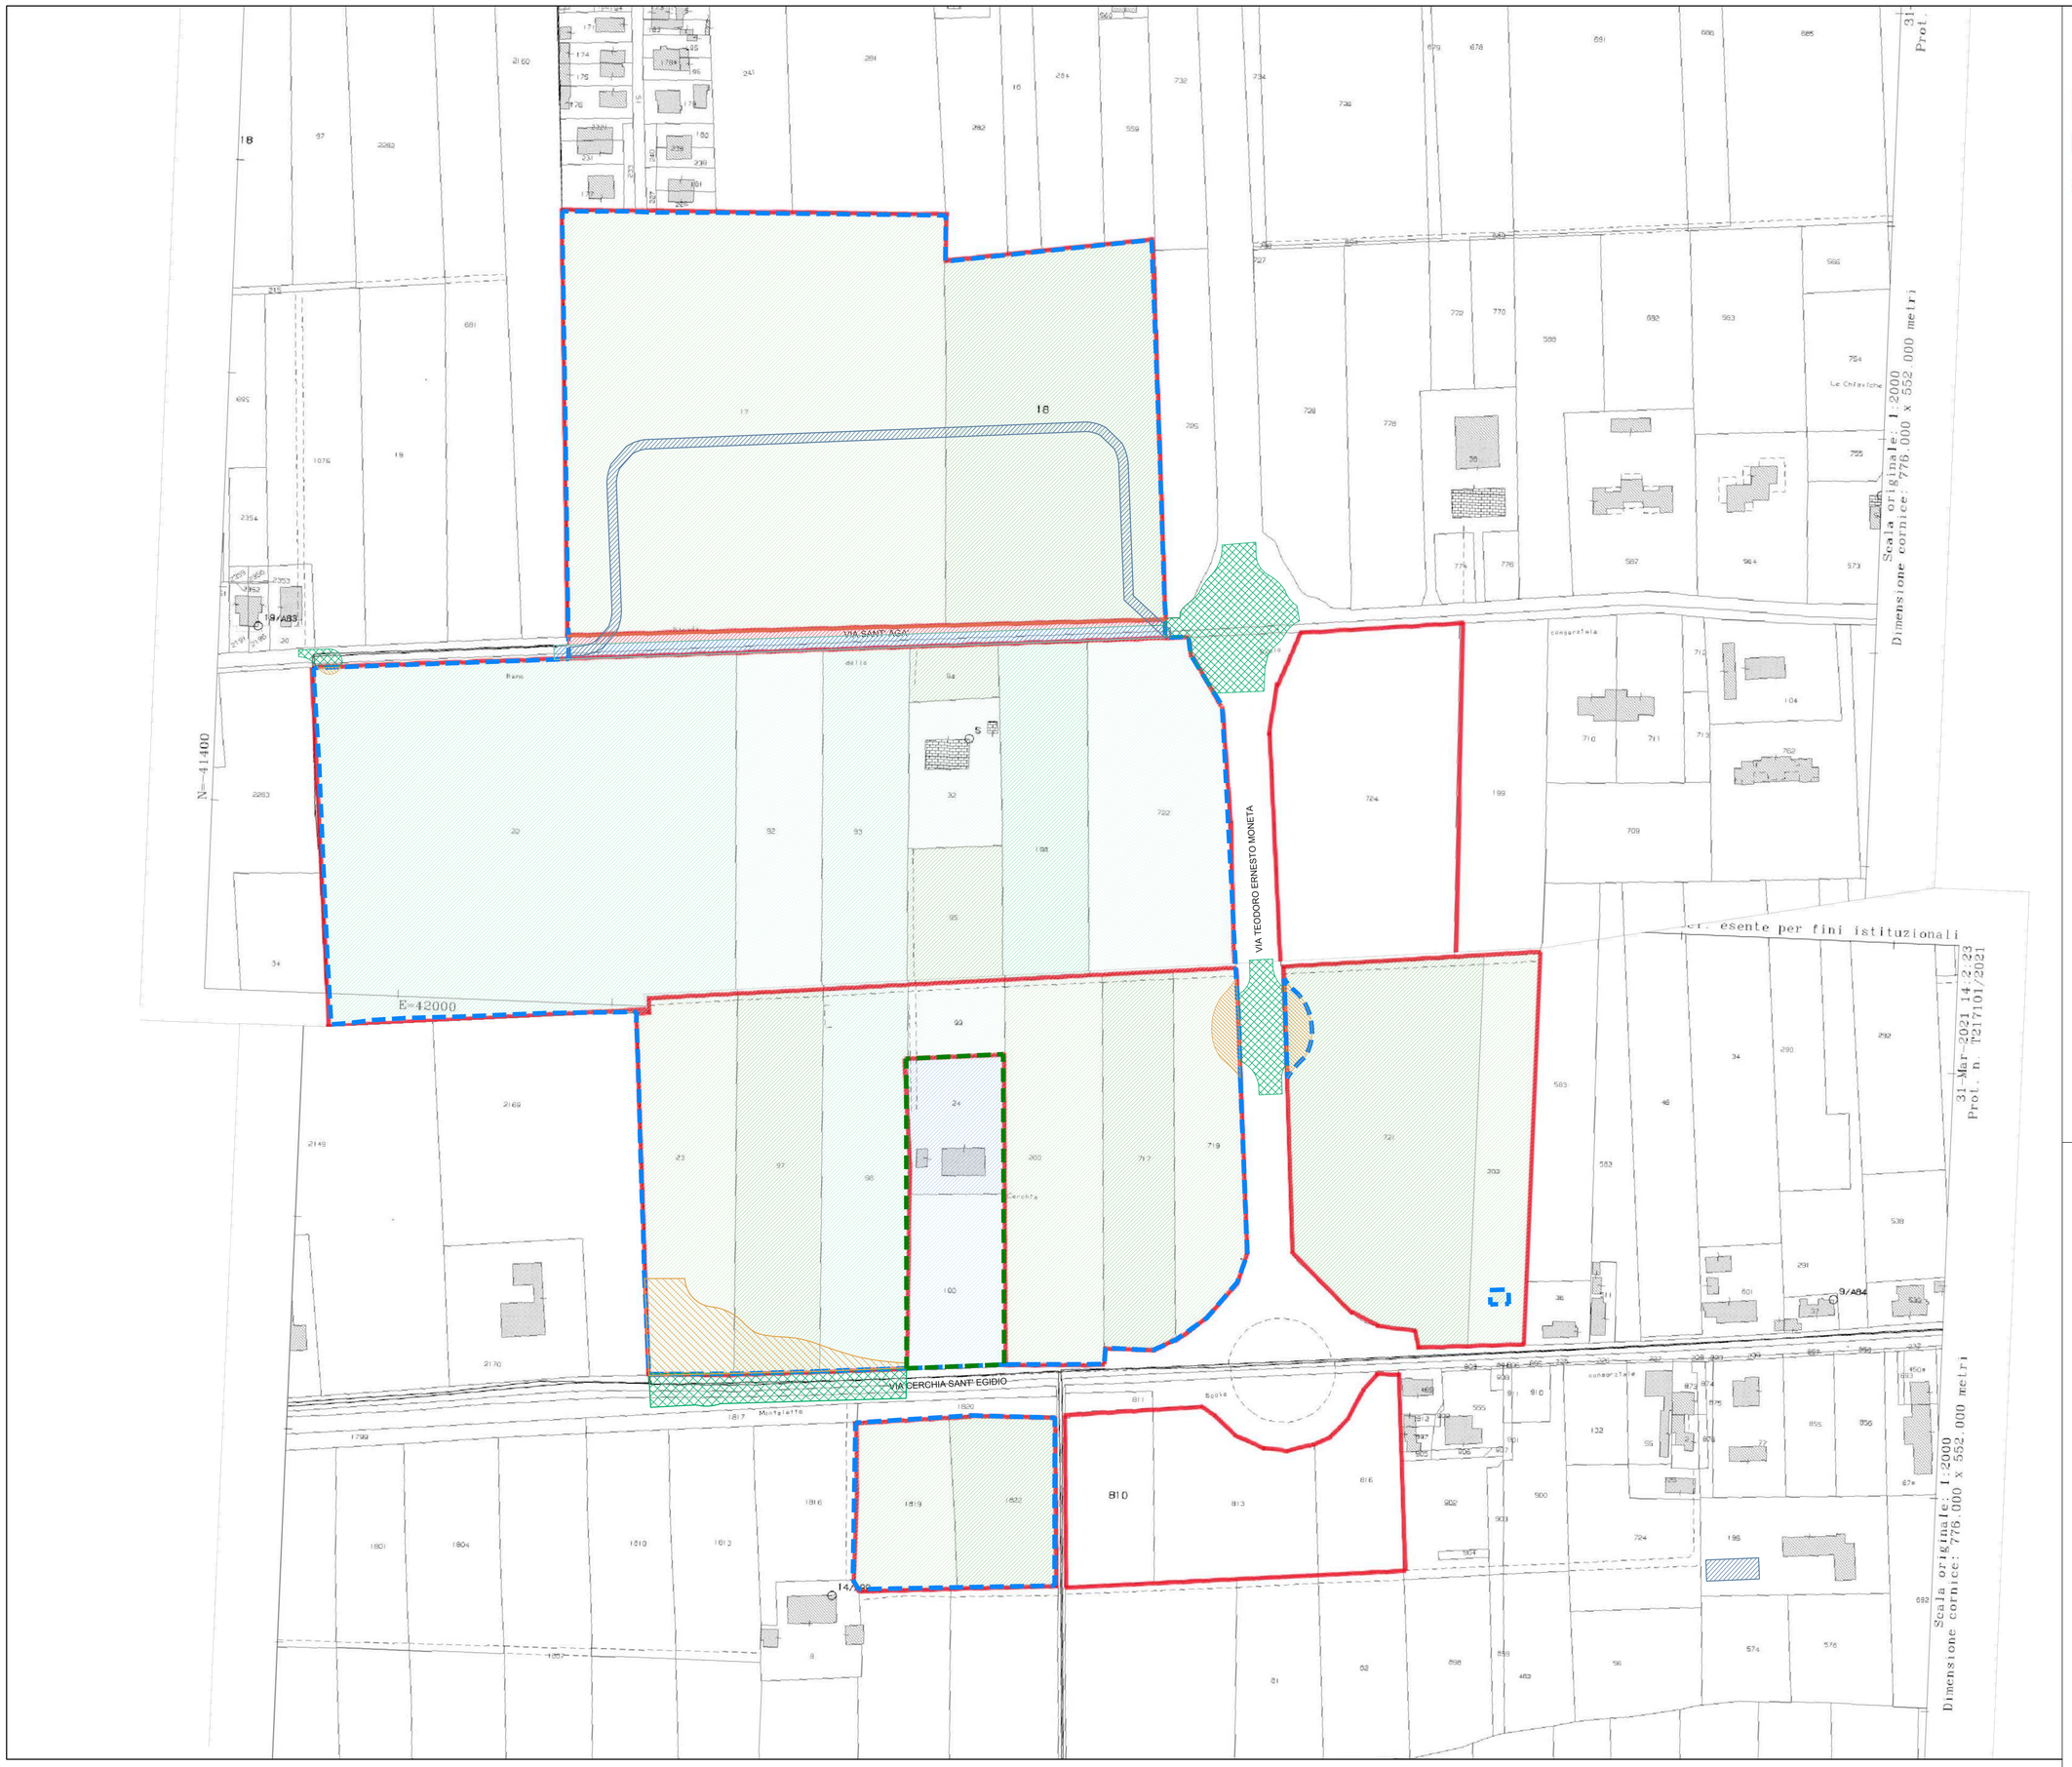

LEGENDA

- LIMITE CATASTALE
- LIMITE DI INTERVENTO
- AREA DA ESPROPRIARE A FAVORE DI AUSL
- AREA DI INTERVENTO DI PROPRIETA' DEL COMUNE DI CESENA (5621.82 m^2)
  (Viabilità declassata, area da cedere al Comune di Cesena una volta formalizzato il passaggio di competenze tra la Provincia di Forlì-Cesena e il Comune di Cesena, che sarà quindi l'Ente Gestore dell'area)
- AREA DI INTERVENTO DI PROPRIETA' DI AUSL DA CEDERE AL COMUNE DI CESENA (3380.43 m^2)
- BENE DEMANIALE DI PROPRIETA' DEL COMUNE DI CESENA (Via Sant' Agà) DA CEDERE AD AUSL (987.18 m^2)
- BENE DEMANIALE DI PROPRIETA' DELLO STATO (Canale Redichiaro IV) DA CEDERE AD AUSL (1.819,70 m^2)
- NUOVO PERCORSO CANALE REDICHIARO IV SU PROPRIETA' AUSL DA CEDERE AL DEMANIO DELLO STATO (2.742,90 m^2)

NORD

scala 1:1.000
0 10 20 30 40 50 m

SERVIZIO SANITARIO REGIONALE
EMILIA-ROMAGNA
Azienda Unità Sanitaria Locale della Romagna

NUOVO OSPEDALE DI CESENA

PROGETTO DEFINITIVO

CIG **7777528B22** CUP **G17H18001780001**

COMMITTENZA
Servizio Sanitario Regionale Emilia-Romagna
Azienda Unità Sanitaria Locale della Romagna
Via De Gasperi, 8, 48121 Ravenna

DIRETTORE GENERALE
Dr. Tiziano Carradori

DIRETTORE SANITARIO
Dr.ssa Francesca Bravi

DIRETTORE AMMINISTRATIVO
Dr.ssa Agostina Almola

DIRETTORE DI PRESIDIO OSPEDALIERO - F.F.
Dr.ssa Marisa Bagnoli

RESPONSABILE UNICO DEL PROCEDIMENTO
Arch. Enrico Sabatini

DIRETTORE ESECUTIVO DEL CONTRATTO
Arch. Sandra Fantoni

RTI DI PROGETTAZIONE

CAPOGRUPPO MANDATARIA

Studio Altieri S.p.A.
Coordinamento del gruppo di progettazione e Integrazione tra le prestazioni specialistiche, Progettazione edile e sanitaria

Responsabile integrazione tra le prestazioni specialistiche
Ing. Alessandro Artuso

Professionista antincendio
Project Manager
Ing. Alessandro Artuso

Progettazione opere architettoniche
Arch. Andrea Chiarolini

Progettista esperto edile, architettonico e sanitario
Arch. Luca Cerutti

Giovane professionista
Progettazione ambientale
Ing. Laura Savegnago

MANDANTI

Arch. Roberto Ravegnani Morosini
Co-progettista architettonico e sanitario

F&M Ingegneria SPA
Progettazione strutturale; co-progettazione impiantistica

Coordinatore progetto strutture e Co-progettista impianti
Ing. Sandro Favero

Progettista strutturista
Ing. Alessandro Bonventura

Cooprogetti
Progettazione Infrastrutture, Paesaggio, Geologia, Archeologia, Pratiche ed approvazioni, Acustica, LEED, Analisi e Impatto ambientale

Geologia
Geol. Fausto Pelicci

Caratterizzazione acustica
Ing. Moreno Panfili

Indagini Archeologiche preventive
Archeol. Maria Grazia Liseno

Progetto di Paesaggio
Arch. Elisa Aurora Eleonora Crimi

LEED AP
Arch. Carlotta Cocco

Studio Sani
Progettazione impiantistica, Energetica e Antincendio

Progettista impianti termo meccanico, elettrici, speciali, antincendio; Esperto in materia di certificazione energetica edifici
Ing. Luca Sani

GPA s.r.l.
Coordinamento sicurezza in progettazione

Coordinatore della sicurezza in progettazione
Ing. Giovanni Cardinale

CONSULENTI AL RTI DI PROGETTAZIONE

Dott.ssa Silvana Castaldi
Esperta organizzazione sanitaria

Arch. Gabriella Ravegnani Morosini
Esperta Aspetti Funzionali Sanitari

R2M Solution S.r.l.
Consulenza per l'analisi di sostenibilità e per la commissioning authority certificata

TITOLO DEL DOCUMENTO:
ARCHITETTONICO
PLANIMETRIA - AREE DA CEDERE

NOME FILE: C1044_D_AR_GEN_PLN_00_00_1004_r04
SCALA 1:1000

CODICE: C1044 (Commessa) D (Fase) AR (Disciplina) GEN (Sottodisciplina) PLN (Set) 00 (Corpo di fabbrica) 00 (Livello) 1004 (Numero) r04 (Revisione)

Revisione	Data	Motivo	Redatto	Controllato	Approvato
00	MAGGIO 2023	EMISSIONE PD	C.M.	E.C.	A.A.
02	FEBBRAIO 2024	REVISIONE PD	M.G.	A.A.	A.A.
03	AGOSTO 2024	REVISIONE PD	L.S.	A.A.	A.A.
04	DICEMBRE 2024	REVISIONE PD	L.S.	A.A.	A.A.