

**PIANO INTERCOMUNALE CESENA - MONTIANO**

**COMUNE DI CESENA**  
 Enzo Lattuca Sindaco  
 Cristina Mazzoni Assessore all'urbanistica e rigenerazione urbana

**COMUNE DI MONTIANO**  
 Fabio Molari Sindaco  
 Mauro Ruscelli Assessore alla gestione del territorio e valorizzazione del patrimonio pubblico

V6.3 SCALA 1 : 25 000

**RETE DISTRIBUZIONE IDRICA E GAS**

**UFFICIO DI PIANO**  
 Settore Governo del Territorio  
 Arch. Emanuela Antonacci Dirigente e coordinatrice  
 Ing. Paola Sabbatini Dirigente  
 Arch. Diello Brighi Arch. Pierluigi Rossi Progettisti  
 Geol. Barbara Cellioli Responsabile cartografia  
 Geom. Mattia Brighi Geom. Leonardo Pirini Geom. Barbara Sartaroli Collaboratori cartografia  
 Ing. Simona Saporiti Attuazione progettuale strumento urbanistico  
 Arch. Raffaella Sacchetti Collaborazione alla redazione


**Consulenti**  
 Arch. Filippo Boschi Passaggio Avv. Federico Gualandri Aspetti giuridici  
 Prof. Arch. Stefano Stanghellini Arch. Valentina Cosmi Sostenibilità economica  
 Arch. Sandra Vecchetti Sostenibilità ambientale  
 Arch. Elena Farnè Garante della partecipazione **Cartieri Animati** Percorso partecipativo

**Coordinamento scientifico e metodologico**  
 Arch. Filippo Boschi Costituzione della città pubblica, il territorio rurale e i luoghi della produzione  
 Arch. Sandra Vecchetti Rigenerazione urbana, valutazione del beneficio pubblico e i luoghi dell'abitare

**Estremi approvati**

ASSUNZIONE	ADOZIONE	APPROVAZIONE
Cesena Del. C.C. n.78 - 23/09/2011	Del. C.C. n.23 - 07/04/2012	Del. C.C. n. -
Montiano Del. C.C. n.25 - 24/09/2011	Del. C.C. n.13 - 18/04/2012	Del. C.C. n. -

**PIANO URBANISTICO GENERALE**  
 PUG  
 2021

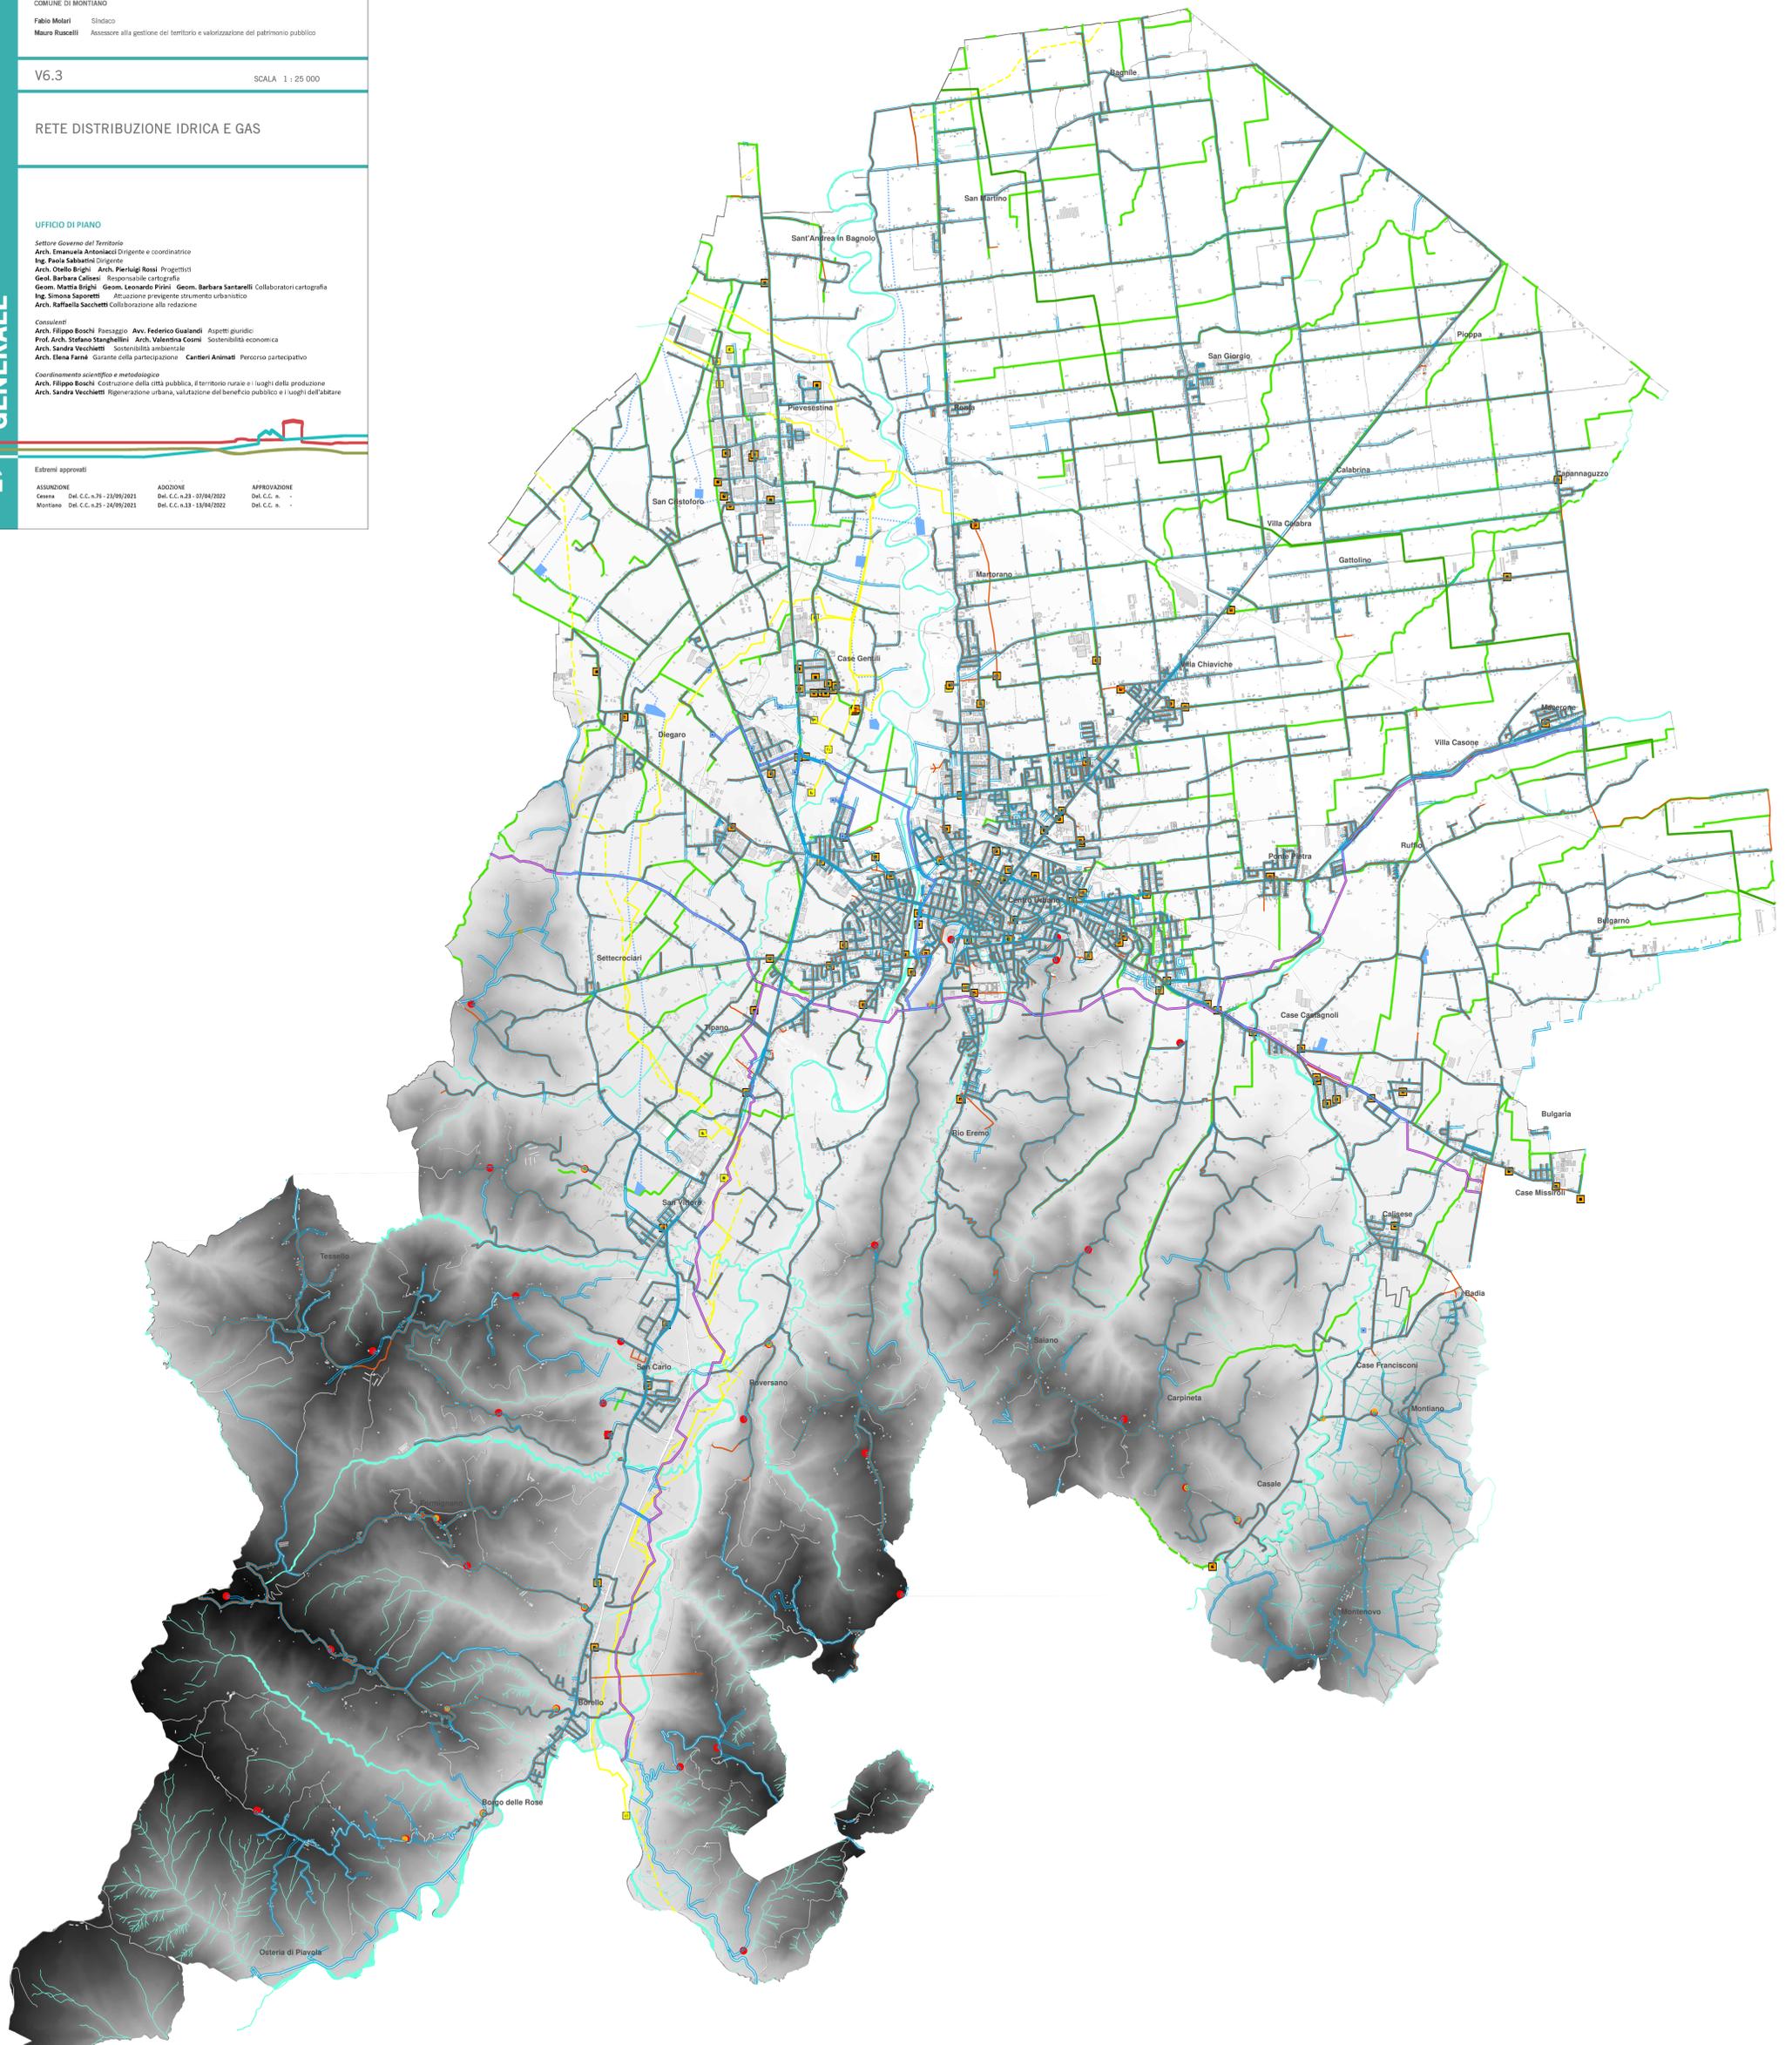

**Rete distribuzione idrica e gas**

- Prelievo, trattamento e distribuzione dell'acqua**  
**Acquedotto di Romagna**
- Pozzi di captazione uso idropotabile
  - Condotte da 100 a 1200 mm (diametro)
- Distribuzione**
- Condotte da 15 a 600 mm (diametro)
  - Serbatoio
  - Sollevarimento

- Opere di bonifica e irrigazione**  
**Consorzio di Bonifica della Romagna**
- Canale Emiliano Romagnolo
  - Canale di bonifica
  - Impianti di distribuzione irrigua
  - Condotte adduzione principale
  - Idrografia

- Rete del gas**  
**Rete Nazionale di trasporto gas SNAM**
- Gasdotto esistente
  - Punti di consegna
  - Gasdotto di progetto
- Rete locale di distribuzione gas**
- Condotte (quarta, sesta, settima specie)
  - Cabine

