


38,45

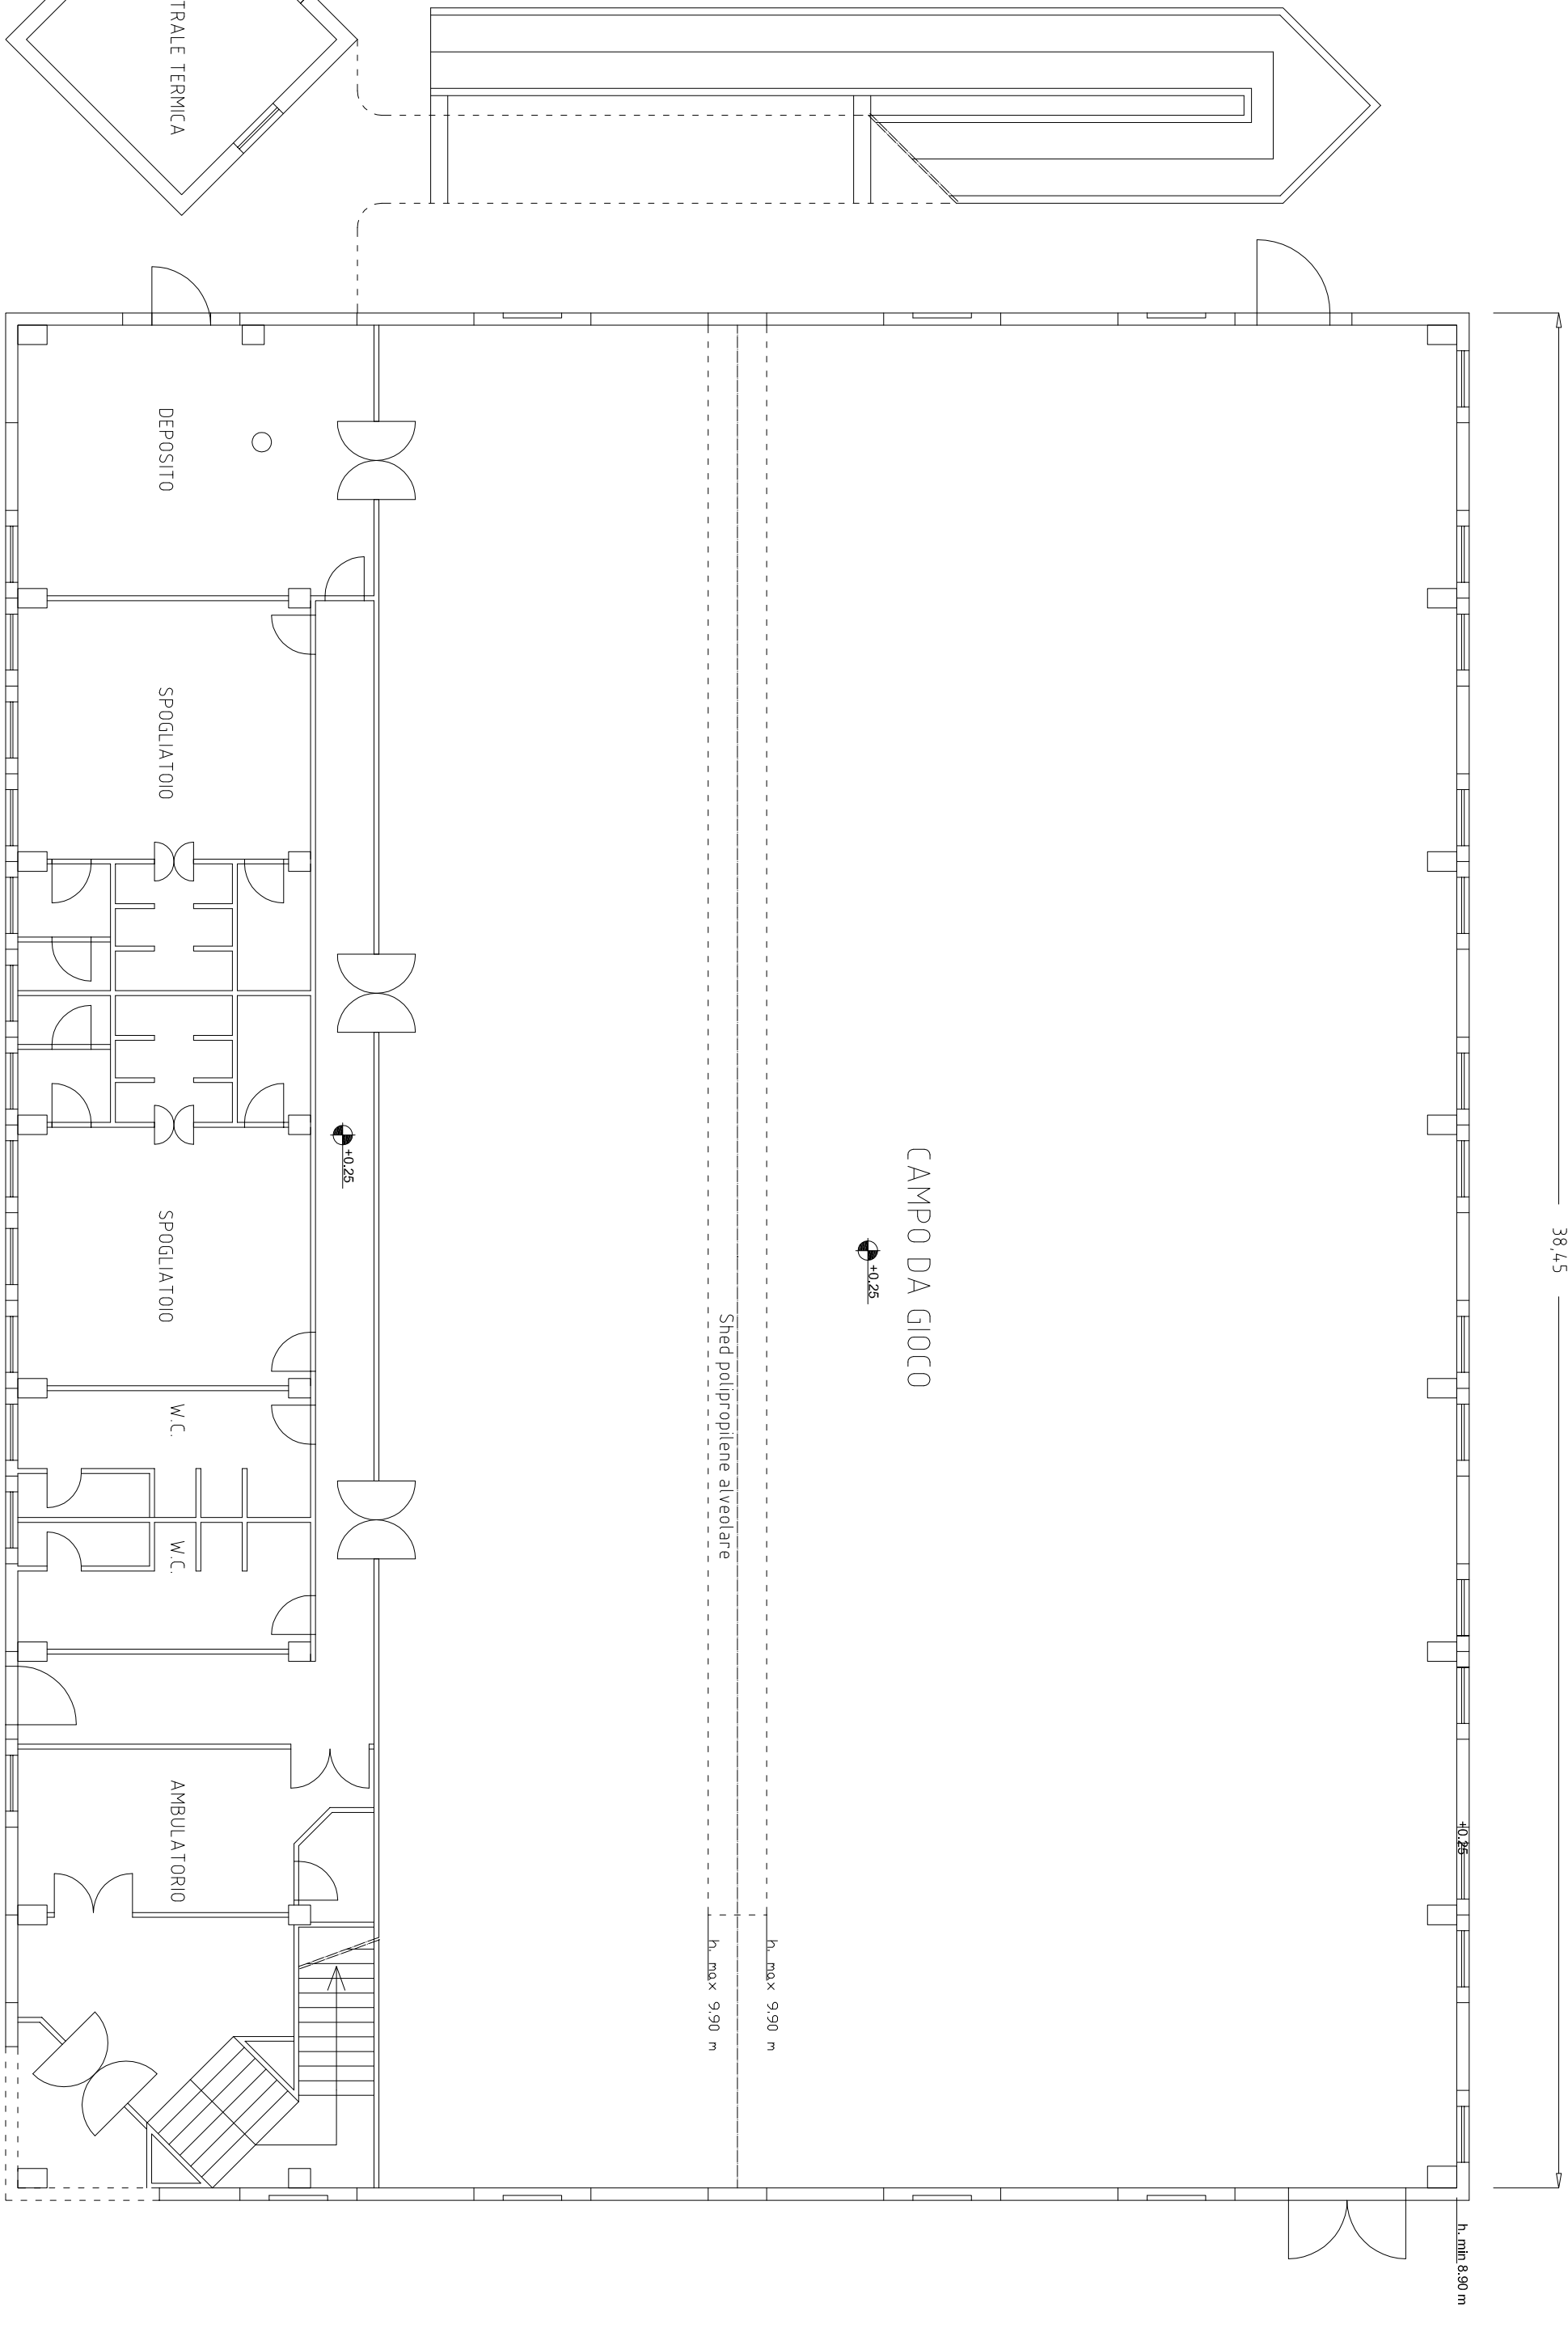

PIANTA LIVELLO + 0.25

SC. 1:100

Pianta livello + 5.55 - Gradonata

