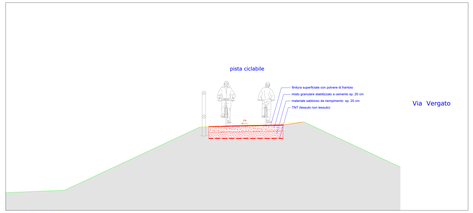

sezione tipo 1_rapp.1:20

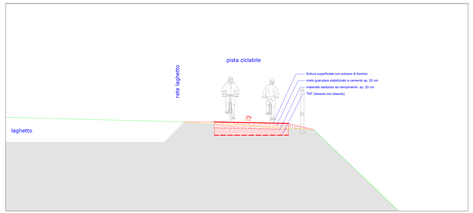

sezione tipo 4_rapp.1:20

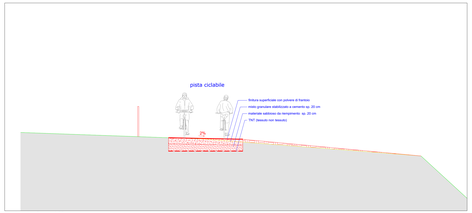

sezione tipo 5_rapp.1:20

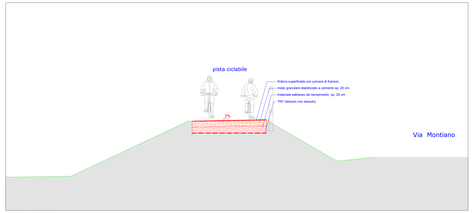

sezione tipo 6_rapp.1:20

SEZIONE 1

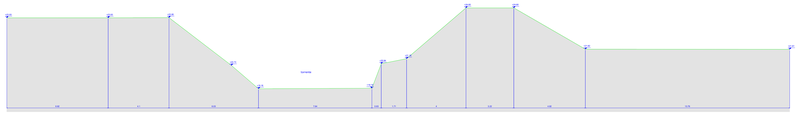

SEZIONE 2

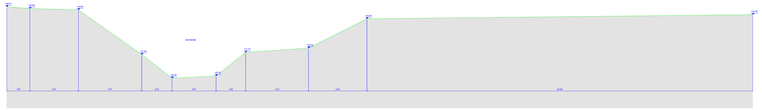

SEZIONE 3

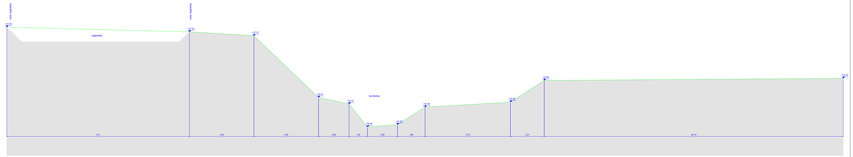

SEZIONE 4

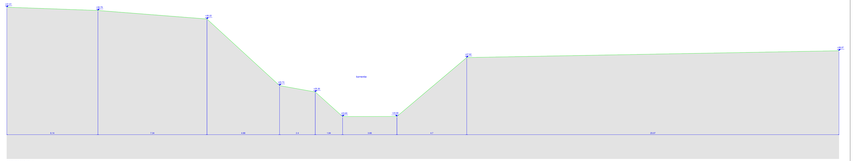

SEZIONE 5

SEZIONE 6

sezione stato attuale_rapp.1:100

SEZIONE 1

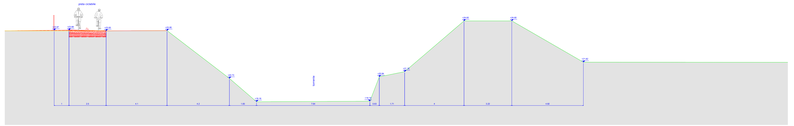

SEZIONE 2

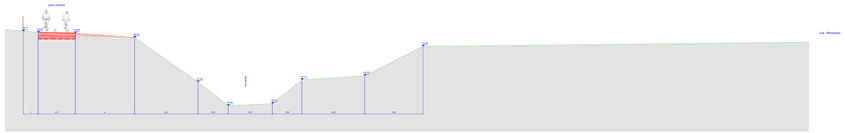

SEZIONE 3

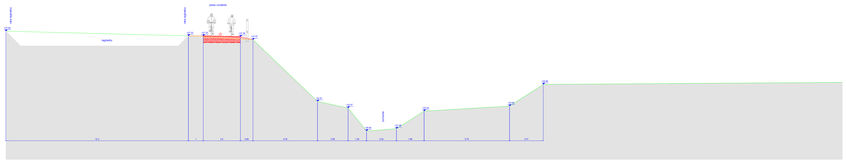

SEZIONE 4

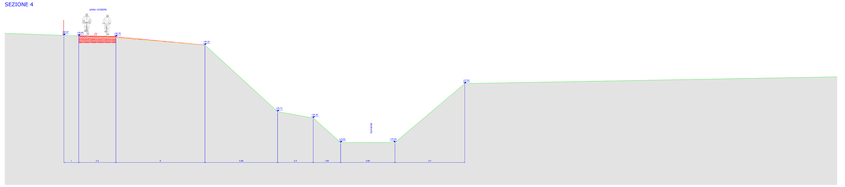

SEZIONE 5

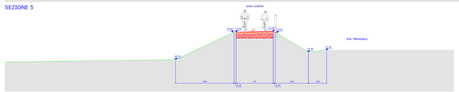

SEZIONE 6

sezione stato futuro_rapp.1:10

COMUNE DI CESENA

SETTORE LAVORI PUBBLICI
SERVIZIO INFRASTRUTTURE
UFFICIO PROGETTAZIONE ED ESECUZIONE LAVORI

BICIPOLITANA
Pista ciclabile Calisese

Progetto di fattibilità tecnico economico

Tavola: 4

Scala: 1:200 1:50

SEZIONI ATTUALE
SEZIONI TIPO

R.U.P. :
Geom. Massimo Crudeli

Progettista :
Geom. Massimo Crudeli

Collaboratori:
Ing. Daniele Ceredi
Dott. Arch. Massimiliano Urbini

Data :
Settembre 2023

Aggiornato :

IL DIRIGENTE DEL SETTORE
Dott. Ing. Andrea Montanari