Palazzo Guidi

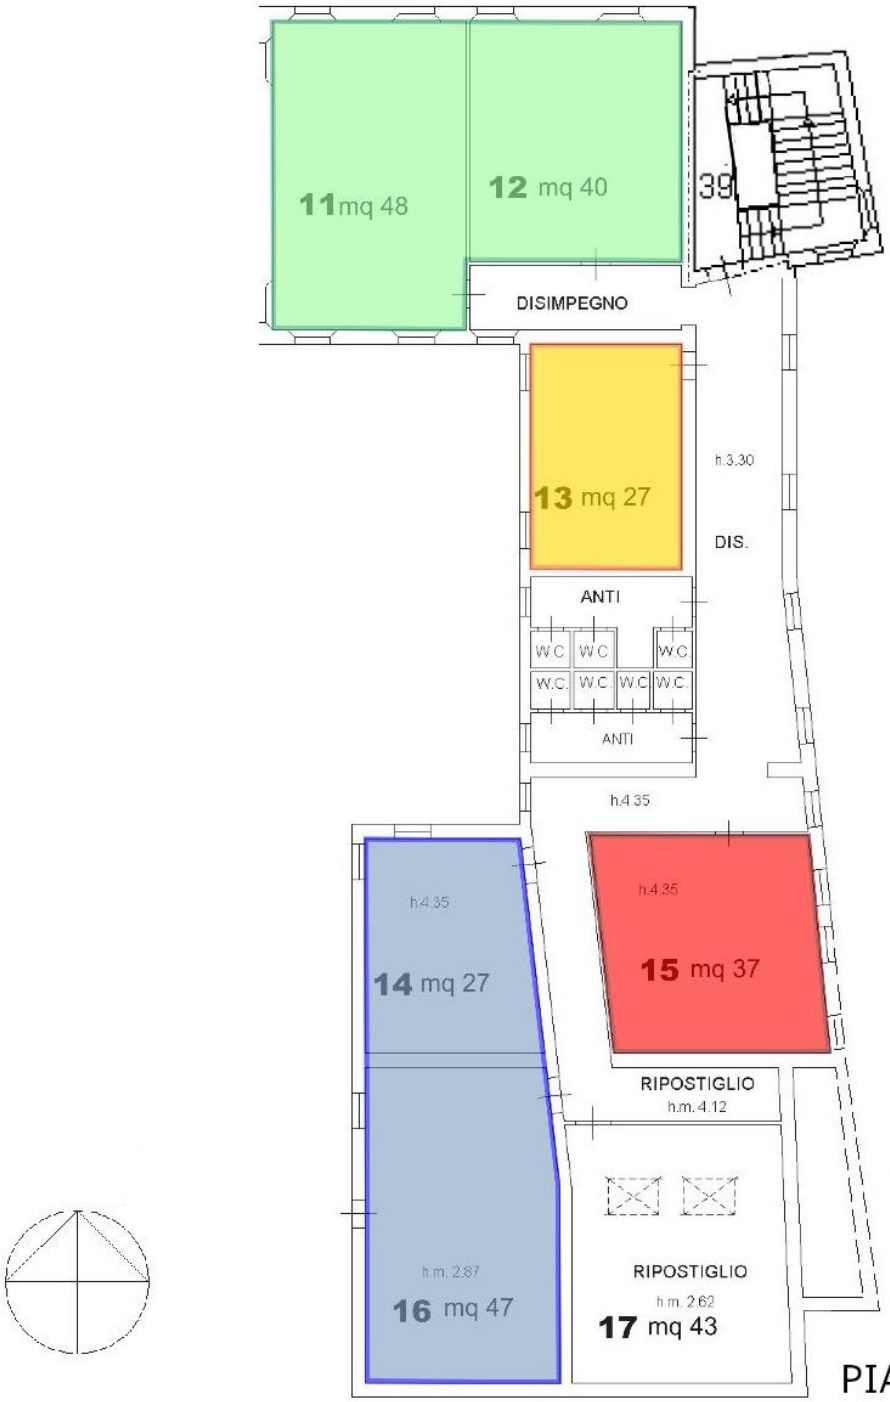

PIANTA PIANO SECONDO