
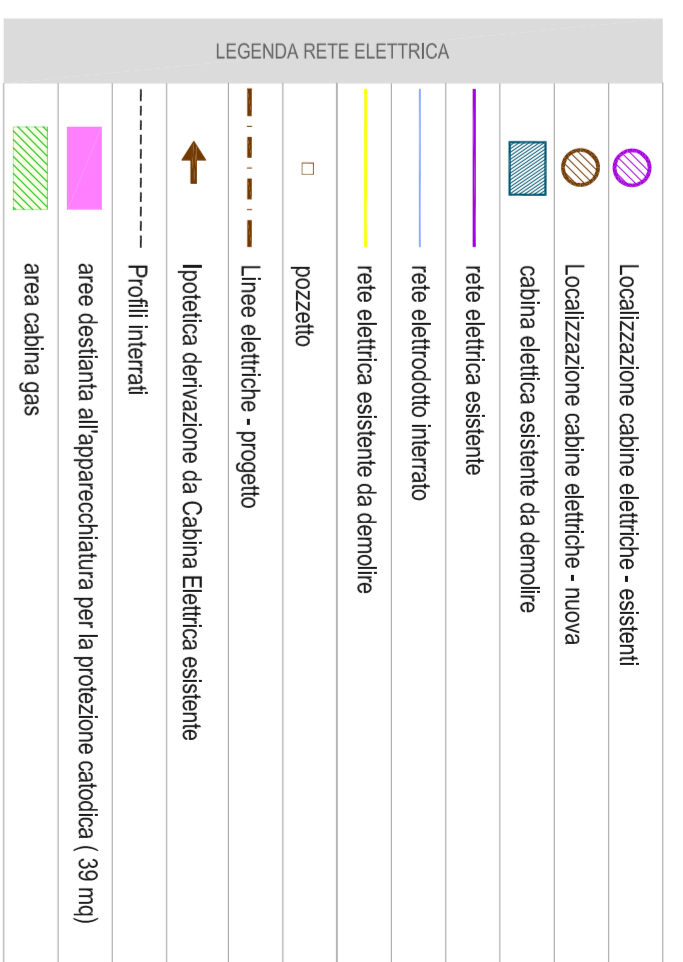


COMPARTO 5	
Siti in mq	
TERZIARIO - COMMERCIO - DIREZIONALE	10288
FABBRICAZIONE	337

COMPARTO 4	
Siti in mq	
COMMERCIO	2686
FABBRICAZIONE	211

COMPARTO 3	
Siti in mq	
TERZIARIO - COMMERCIO	580
FABBRICAZIONE	70

COMPARTO 2	
Siti in mq	
TERZIARIO - COMMERCIO	500
FABBRICAZIONE	39

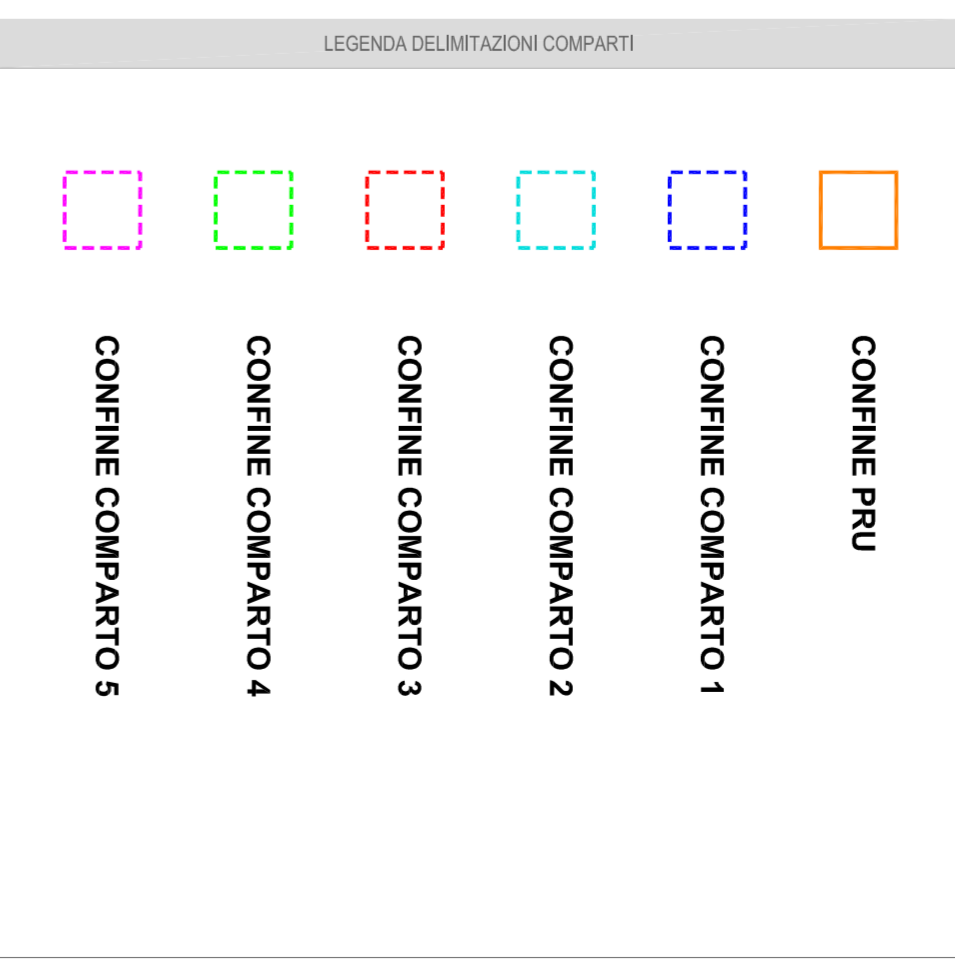

NOTA: LA LOCALIZZAZIONE ED IL DIMENSIONAMENTO DI EVENTUALI NUOVE CABINE ELETTRICHE VERBANO SEGNALATICO/LATI DALL'ENTE PROGETTORE

COMUNE DI CESENA
novello
 società di trasformazione urbana



Comune di Cesena
 NOVELLO S.p.a.
 Amministratore Unico
 Arch. Edoardo Peger

PROGETTO
 CAPOGRUPPO
 arch. Simona Gabiellini

PROGETTAZIONE ARCHITETTONICA E URBANISTICA
 studio GAP associati
 arch. Simona Gabiellini
 arch. Maurizio Cazzulo
 arch. Marina Bassi
 arch. Federica Altorzer
 arch. Laura Cosimo

studio CAMERANA&PARTNERS
 arch. Benedetto Camerana
 arch. Hermann Kohlmeier
 arch. Bruno Gabiellini
 arch. Piero Cozzani

SPAZI APERTI E OPERE A VERDE
 LAND s.r.l.
 arch. Andreas Kipar

CONSULENZE
 T.T.A. Studio associato
 Impianti
 Ing. Marco Tacchini

TAV.21
PLANIMETRIA RETE ENEL
 comparti 1-2-3-4-5

CODICE ELABORATIVO: 37 P R U G 0 I G T 2 1 0 0 2

SCALA: 1:2000
 DATA: 07/11/2011
 REV: 03

ESEGUITO:
 CONTROLLATO:
 APPROVATO: