



ALLEGATO 1


Planimetria dello stabilimento

 

PIANTA DEPOSITO

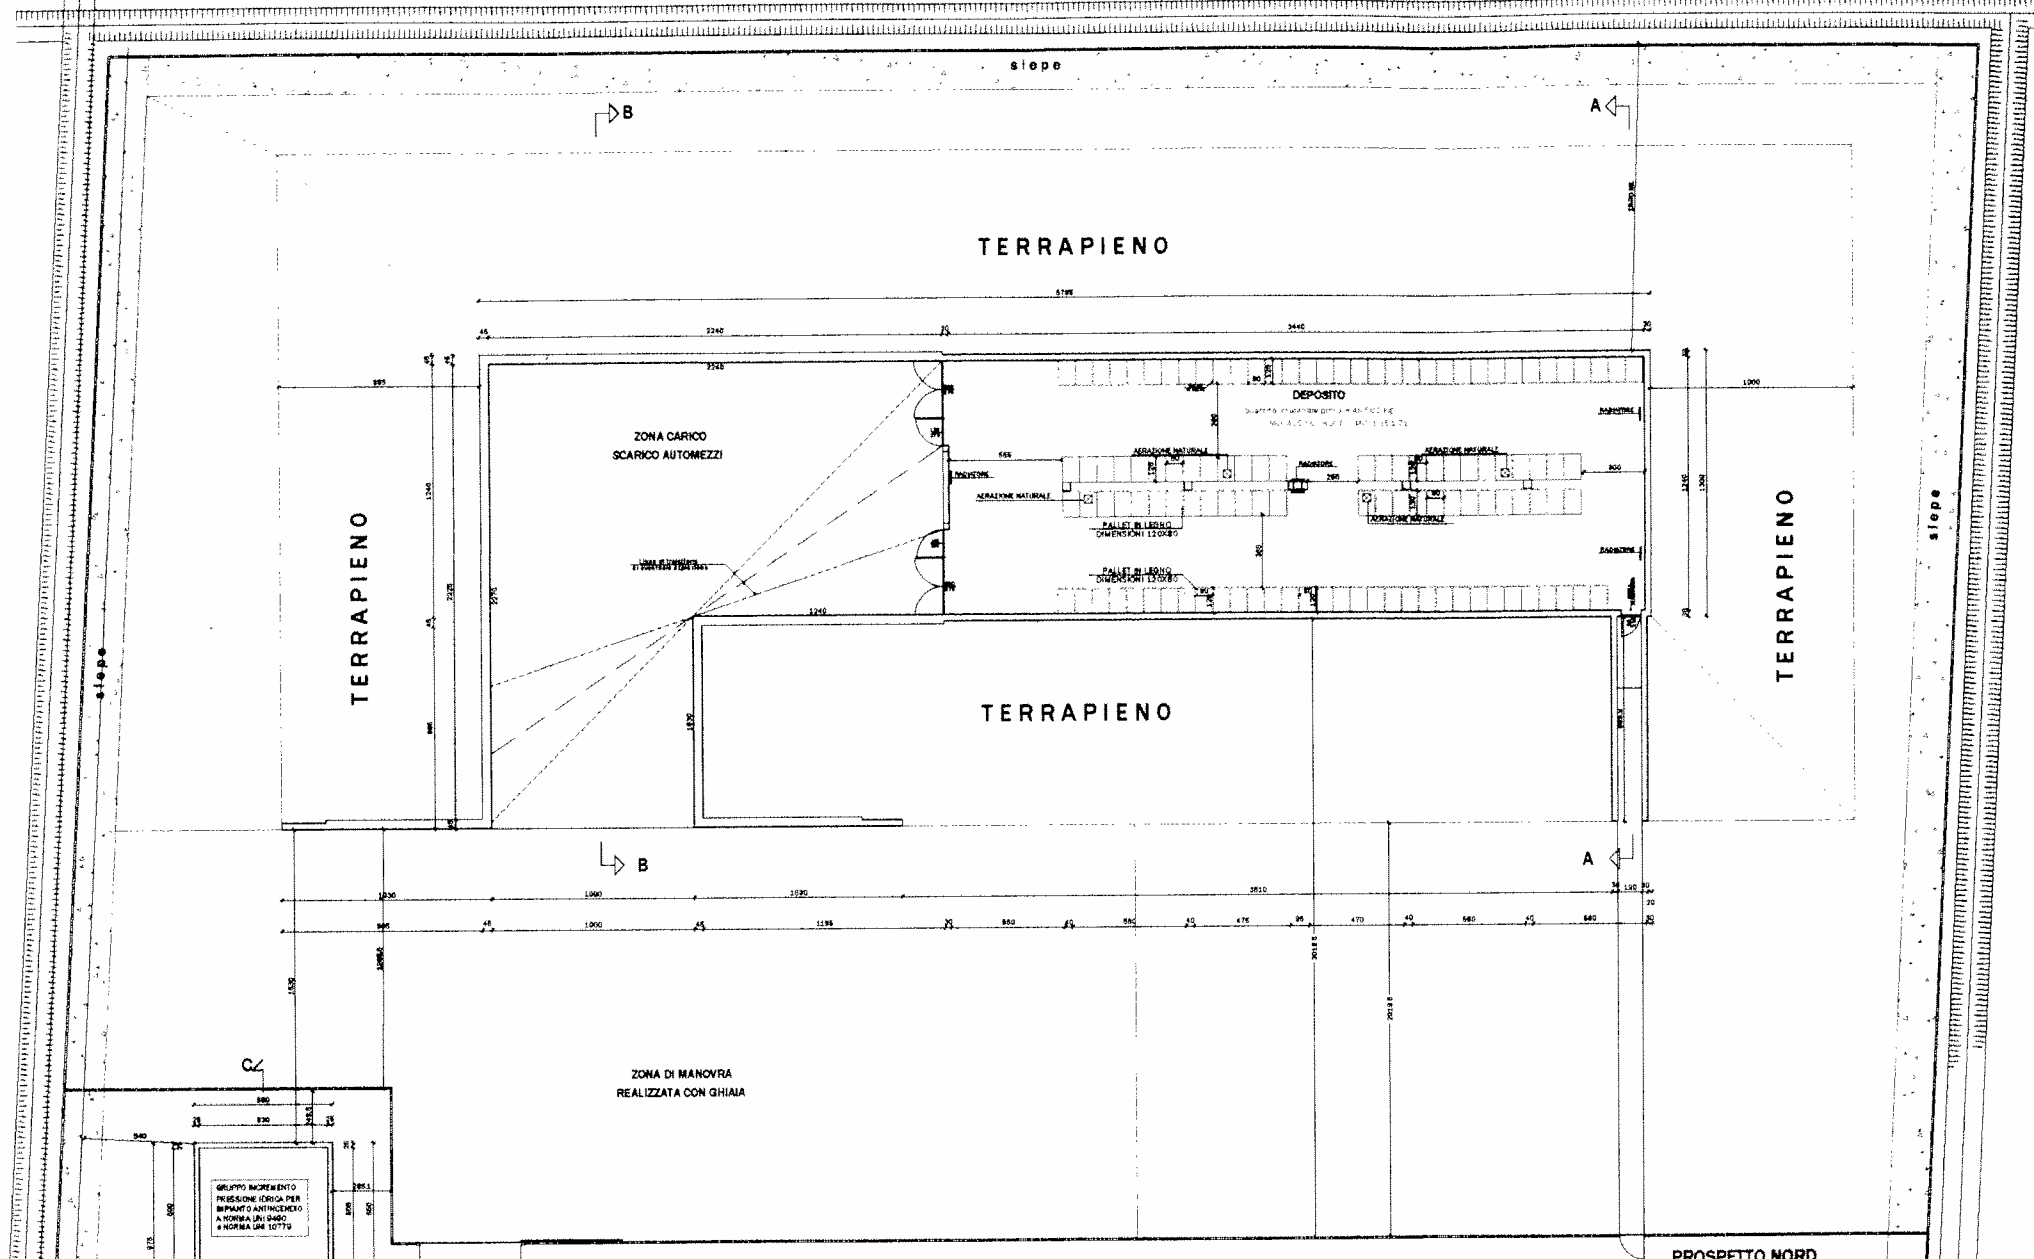

PLANIMETRIA SCALA 1:500

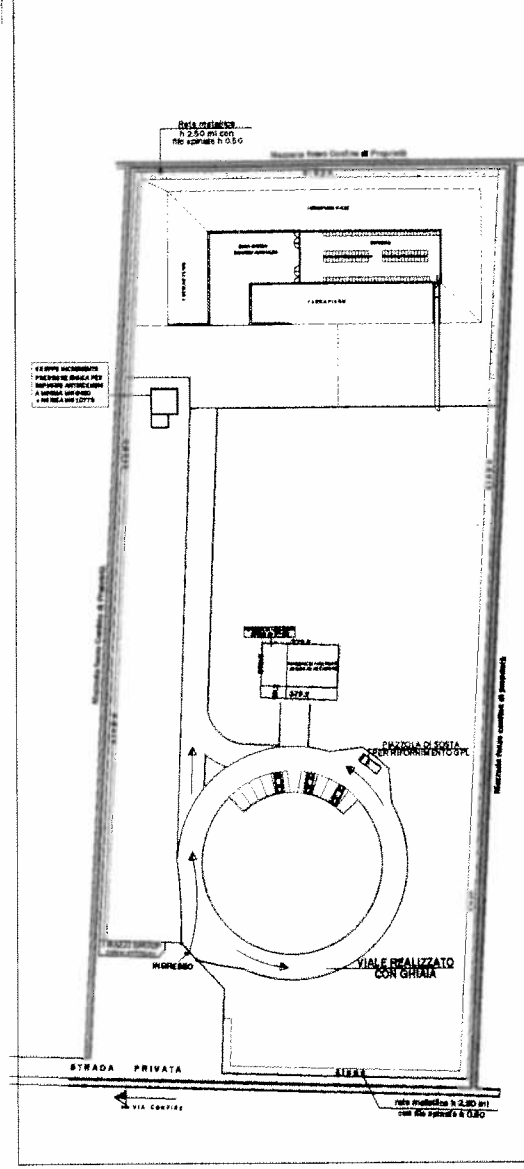

AUTORIZZAZIONI COMUNALI:
 Concessione edilizia n° 18 del 18.07.2004
 Off. n° 1000
 art. n° 1000


AUTORIZZAZIONI COMANDO PROVINCIALE VIGILI DEL FUOCO
 Prot. n° 2024 Prot. n° 14128007
 Certificato di prevenzione incendi n° 2024 del 16.12.2004 per quantitativo di Kg 5.500

QUESTURA DI FORLÌ
 Commissione Tecnica Provinciale per la materia esplosivi
 Prot. n° 497 Dat. 01/5

LEGENDA:

□ **CONFINO PER AERAZIONE NATURALE**
 COMPLETO DI MURALE ANTIPROSPETTIVO A MURALE DI CUI 10-15 IN ULTIMO MURALE A MURALE PER

PLANIMETRIA CATASTALE
 SCALA 1:2000

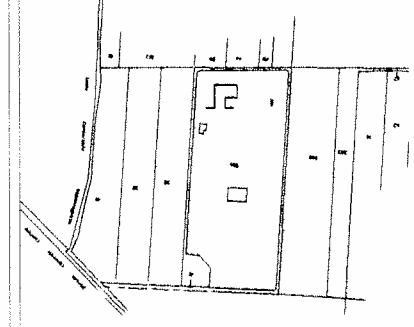

COMUNE DI CESENA
 Foglio n° 25
 Particella n° 424

COMUNE DI CESENA


PROPRIETA' "I RAZZI GROUP S.R.L."
GARATTONI Gianluca & C.
 VIALE ANGELOM N° 286, CESENA
 P. I.V.A. 02627340402

COSTRUZIONE DI FABBRICO A USO ABITAZIONE DEL CUSTODE ED UFFICI AMMINISTRATIVI E DEPOSITO DI GIOCHI PIROCI DI IV° E V° CATEGORIA SITO IN CESENA VIA DEL CONFILI LOCALITA' PLOPPA


DEPOSITO (Prodotto Principale)
 Tavola: 1 Scale: 1:100 **GIUGNO 2004**
 Il Tecnico Il Committente

FE ILE studio Edilizia
 Geom. Palmira Liberio Catasto
 Via... V.V.F.F.


SEZIONE C-C

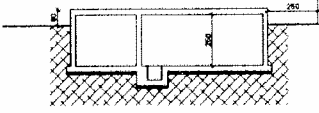


PROSPETTO NORD

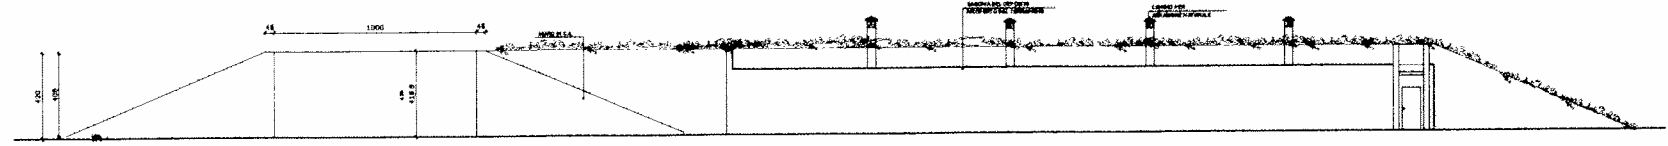

PROSPETTO OVEST

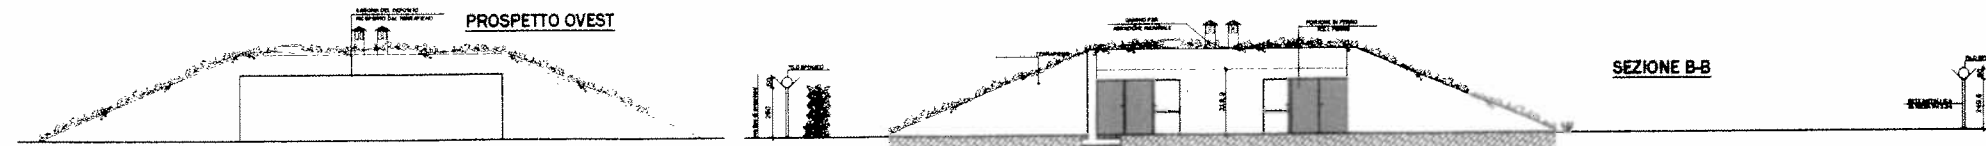

SEZIONE A-A

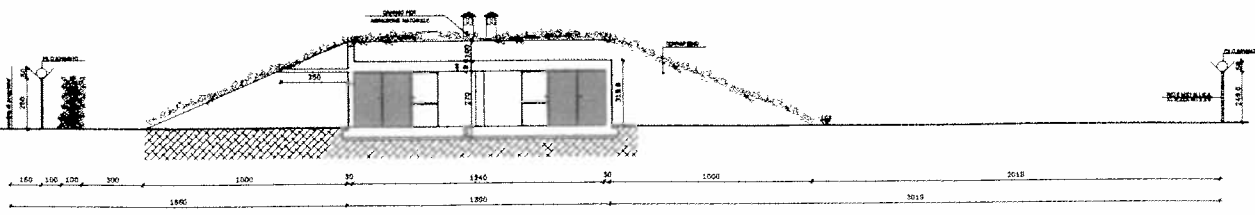

SEZIONE B-B

