STUDIO ASSOCIATO BARBIERI
ARCH. RICCARDO BARBIERI
ARCH. MARIA GRAZIA BARBIERI
ARCH. LORENZO TURA
info@studioassociatobarbieri.it
www.studioassociatobarbieri.it
Viale Gramsci, 14
47521 Cesena (FC)
T +39 0547 611227

COMUNE DI CESENA

APRILE 2022

Integrazioni

Progetto
Richiesta approvazione P.U.A. 03/02 ATA6:
Case Fini Via Assano - Via Madonna, Cap 47521, Cesena (FC)

Firma committenti

Committente:
Rocchi 2010 S.r.l.
Via dei Mille n. 5, 47121 Forlì (FC)
P.IVA 04150150406
L.R. Sig. Alessio Amaestro
C.F. LRRJSN93M25D704R

Albergo Olimpia s.n.c. di Baldoni Ginevri
Via Ravegnana n. 1, 47039 Savignano sul Rubicone (FC)
P.IVA 01726360402
L.R. Sig. Baldoni Ginevri
C.F. BLDGNV69B48I833Y

Sig.ra Beatrici Adriana
C.F. BTTDRN66L55D890Z

Sig.ra Zucchi Mafalda
C.F. ZCCMFL50D55F257W

Timbro e firma progettisti

Progetto Architettonico
Arch. Riccardo Barbieri
Studio Associato Barbieri
Viale Gramsci n. 14, 47521 Cesena (FC)
riccardo.barbieri@architettiweb.it

OPERE FUORI COMPARTO IN VIA ASSANO
Stralcio di P.R.G., scala 1:5000
Planimetria di progetto, scala 1:500
Profilo opere fuori comparto, scala 1:500
Sezioni tipo, scala 1:20

TAV. 9.1

QUESTO DISEGNO È DI PROPRIETÀ DELLO STUDIO ASSOCIATO BARBIERI CHE SI RIFIUTA DI RICONOSCERE ALCUN DIRITTO A CHIUNQUE DI USARLO, COPIARLO O DARLO A TERZI SENZA ESPRESSA AUTORIZZAZIONE SCRITTA

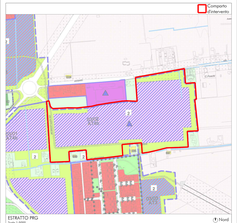

RETE DISTRIBUZIONE GAS ESISTENTE E DI PROGETTO
Gasdotto di progetto 8.8" (1 tronco) metri 291.100,4'
Dn 114,3 mm (metri P.E.MB.da 200 millim.)
Punto di allaccio gasdotto di progetto 8.8", da realizzare con saracinesca, pozzetto, tubo sfiato, valvola sfiato e tappo in ottone.
Gasdotto esistente
Rete tombinatura in via Assano
Dynamic 1500x500 mm

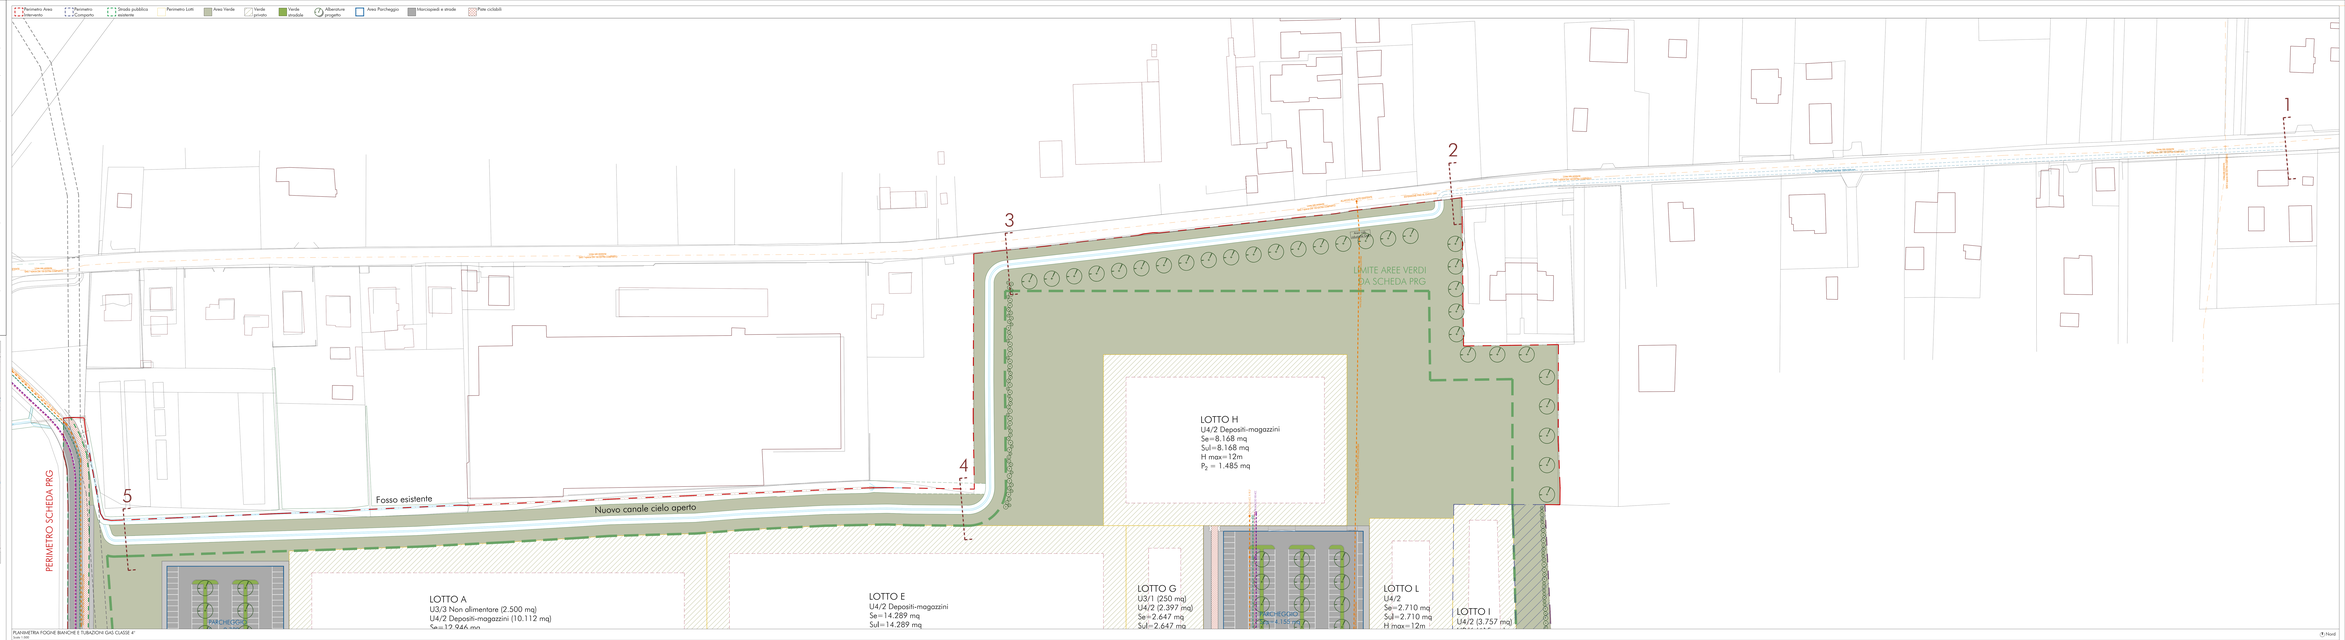

PLANIMETRIA FOGNE BIANCHE E TUBAZIONI GAS CLASSE 4°
Scala 1:500

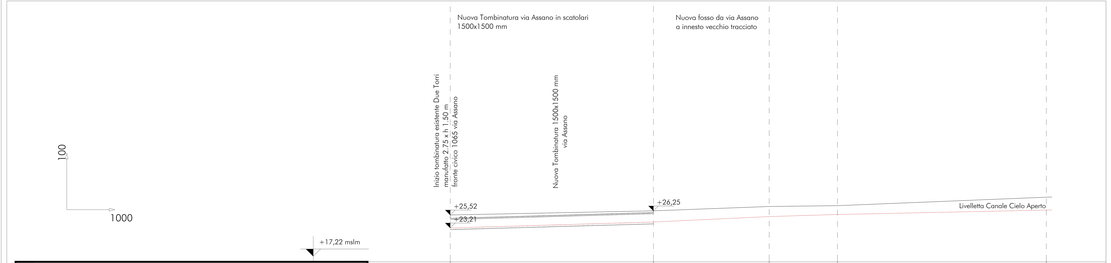

Sezioni	1	2	3	4	5
Quote Strada s.l.m.	25.52	26.25	27.02	27.17	28.71
Quote Scorrimento Canale s.l.m.	23.21	24.27	25.24	25.60	26.41
Distanze ml.		360	205	123	370

PROFILI OPERE FUORI COMPARTO E CANALE A CIELO APERTO
Scala 1:500

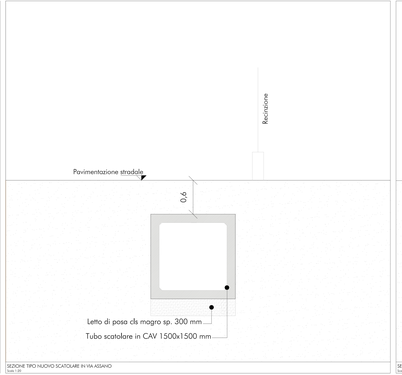

SEZIONE TIPO NUOVO SCATOLARE IN VIA ASSANO
Scala 1:20

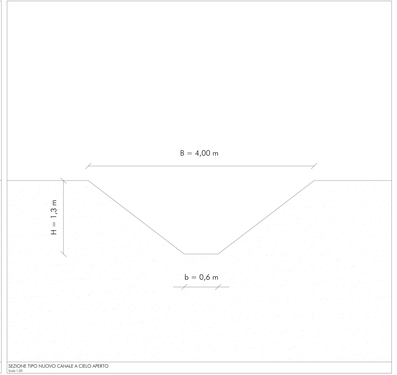

SEZIONE TIPO NUOVO CANALE A CIELO APERTO
Scala 1:20