


PROSPETTO LATO NORD  
scala 1:100

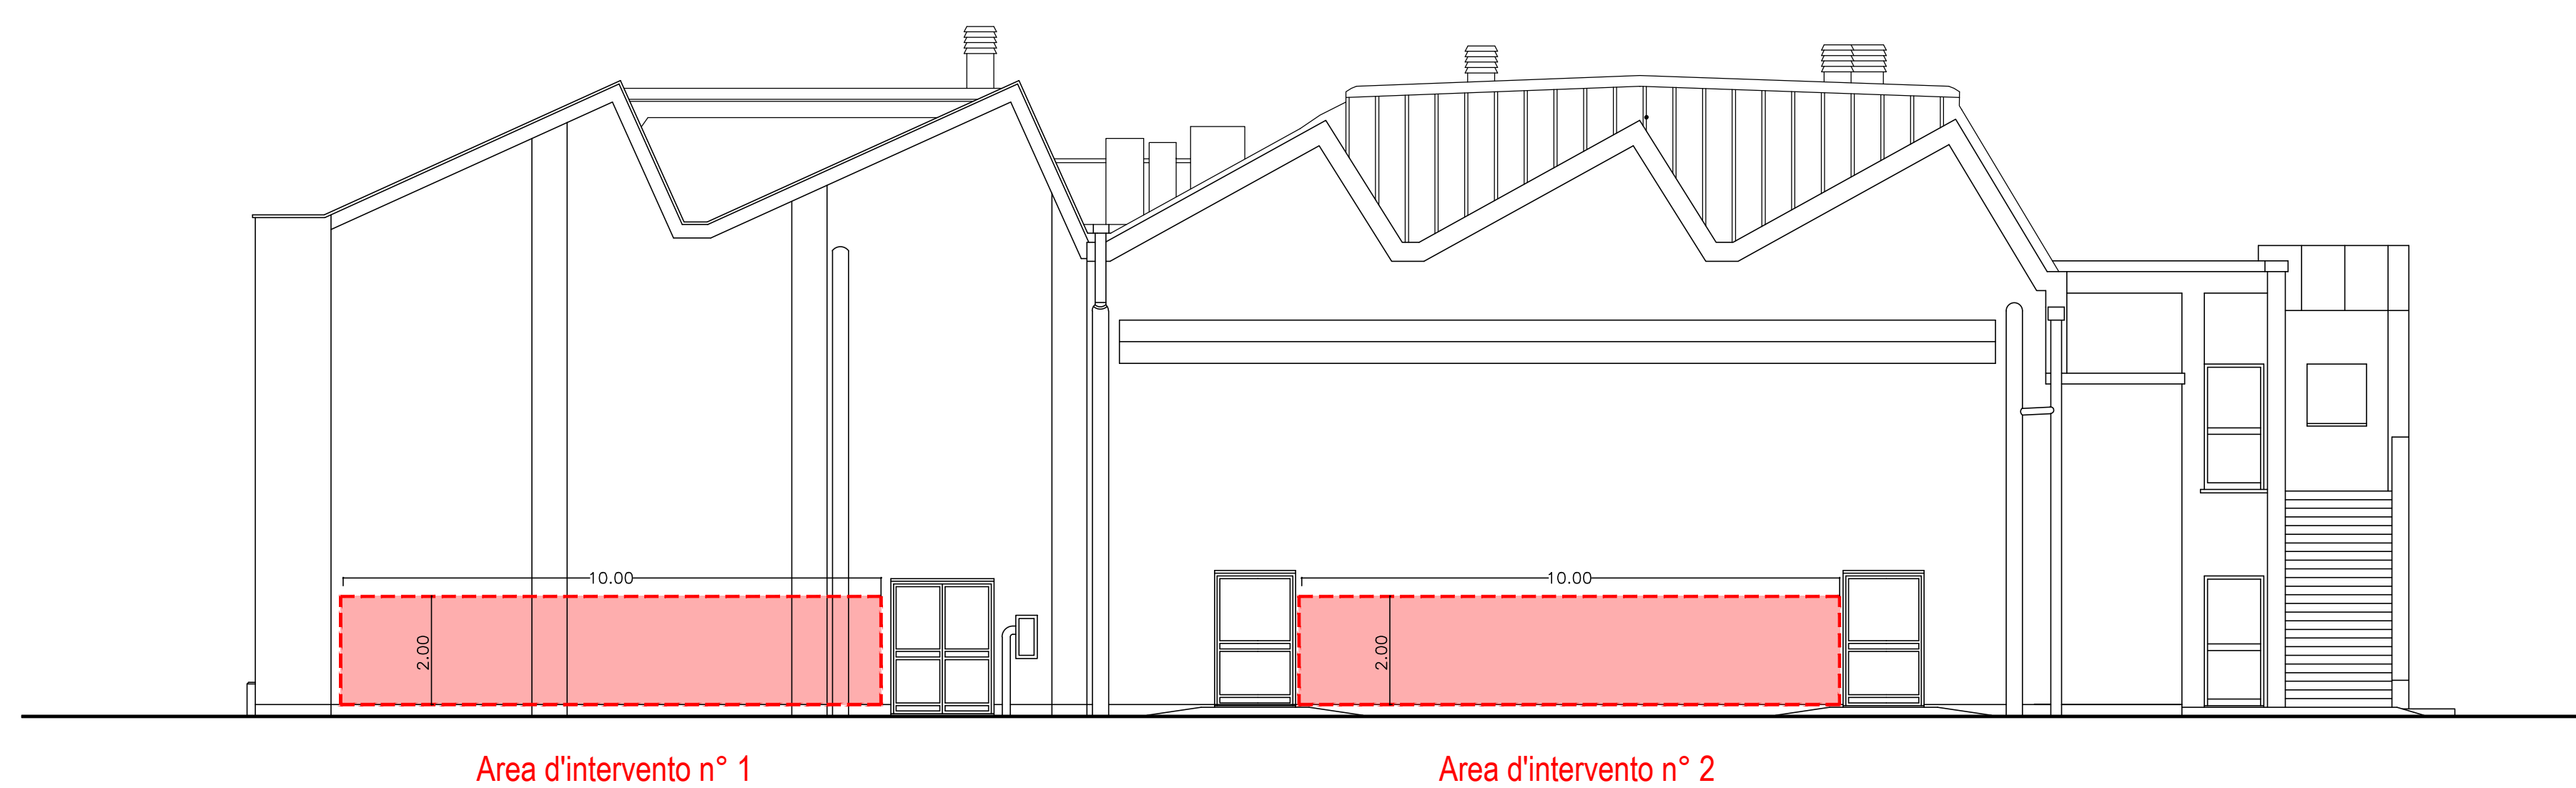

PROSPETTO LATO EST  
scala 1:100