




SEZIONE A-A

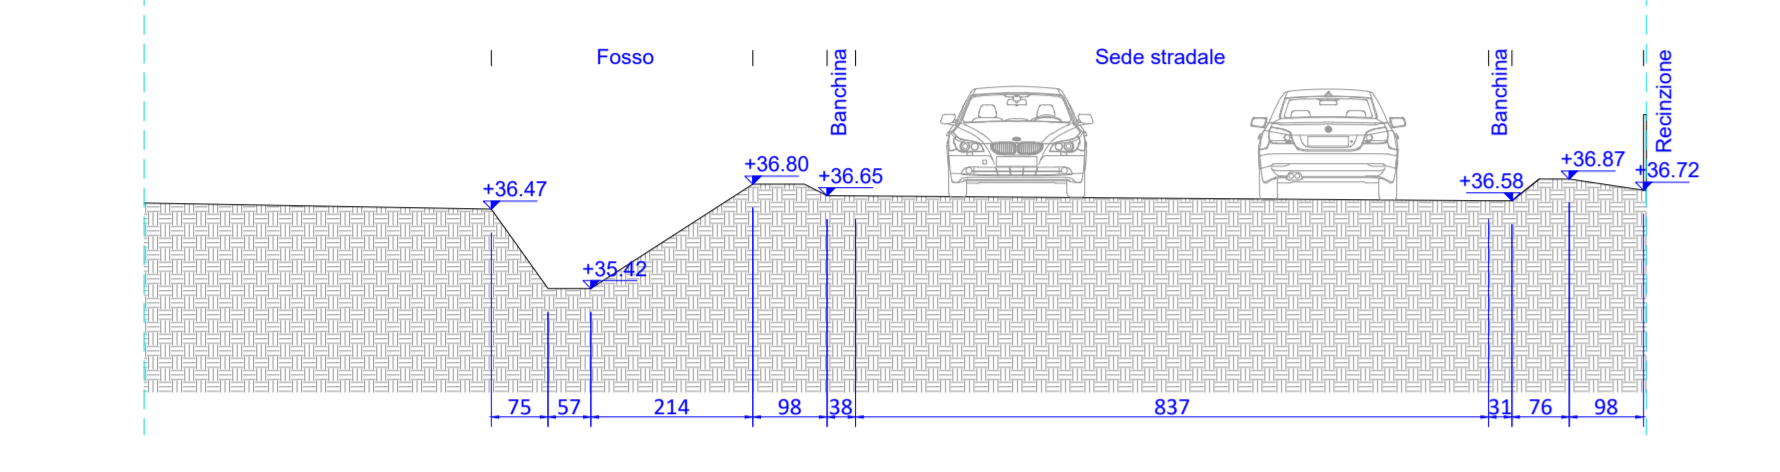


SEZIONE B-B

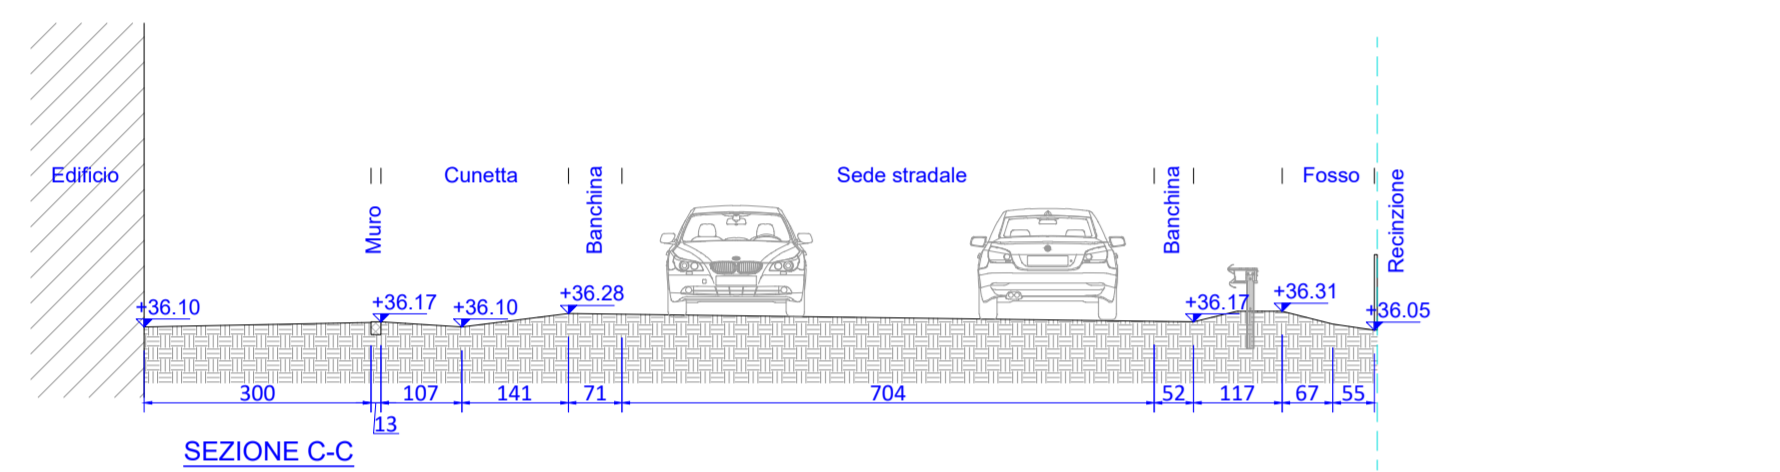


SEZIONE C-C

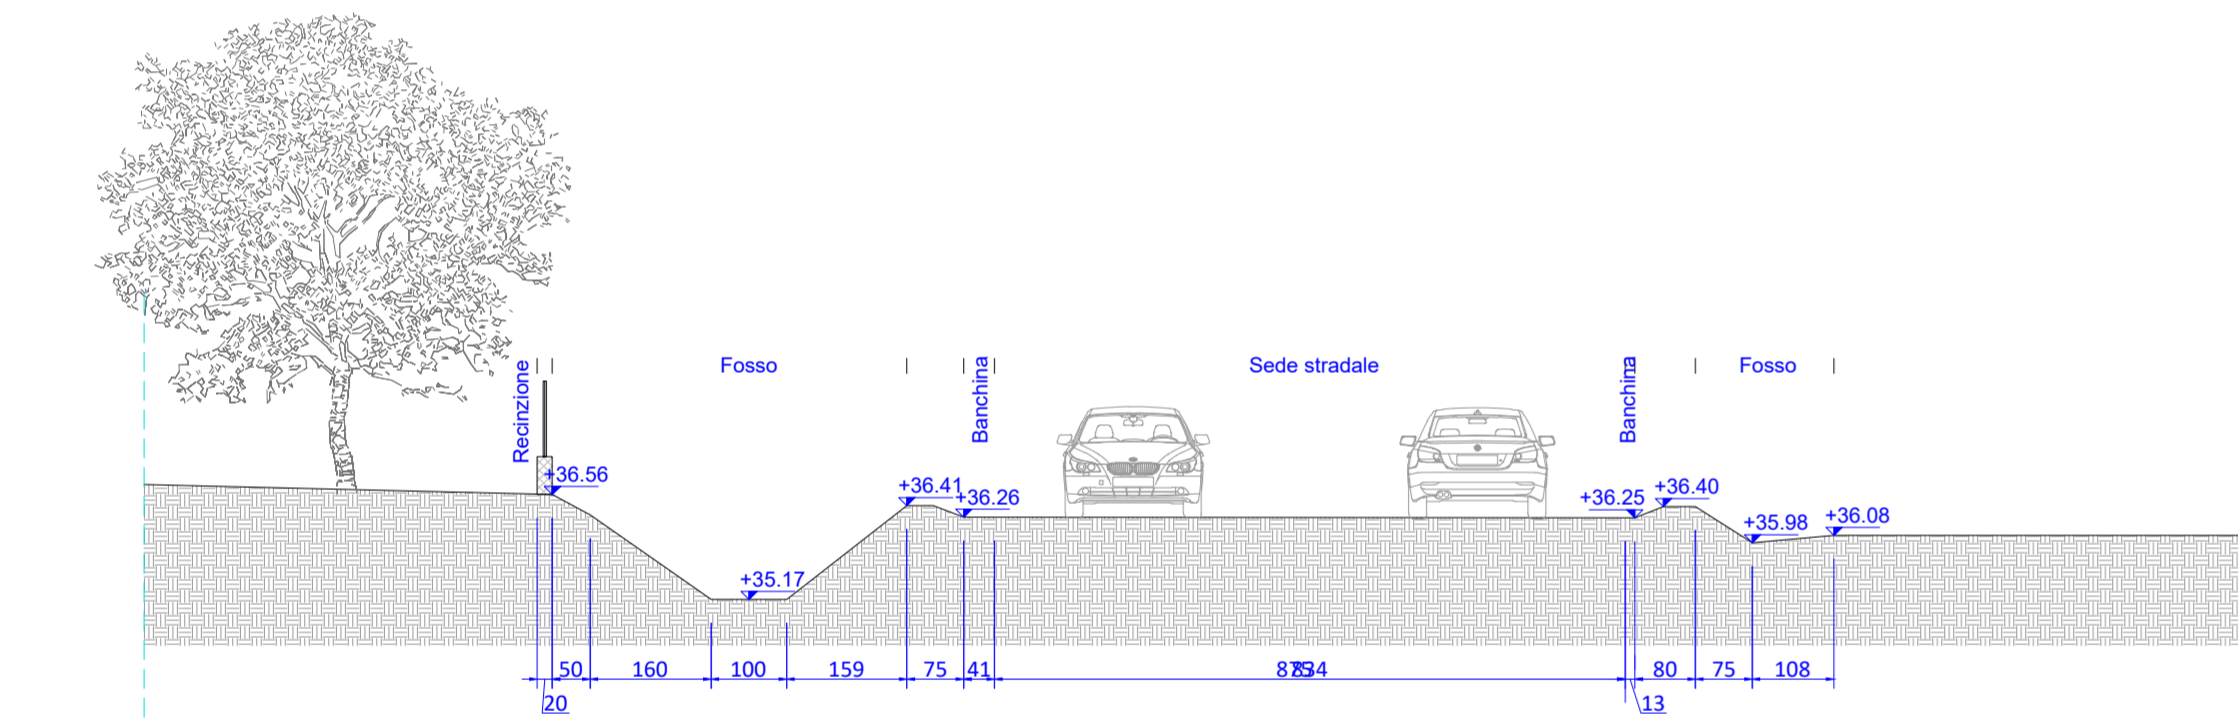

SEZIONE D-D

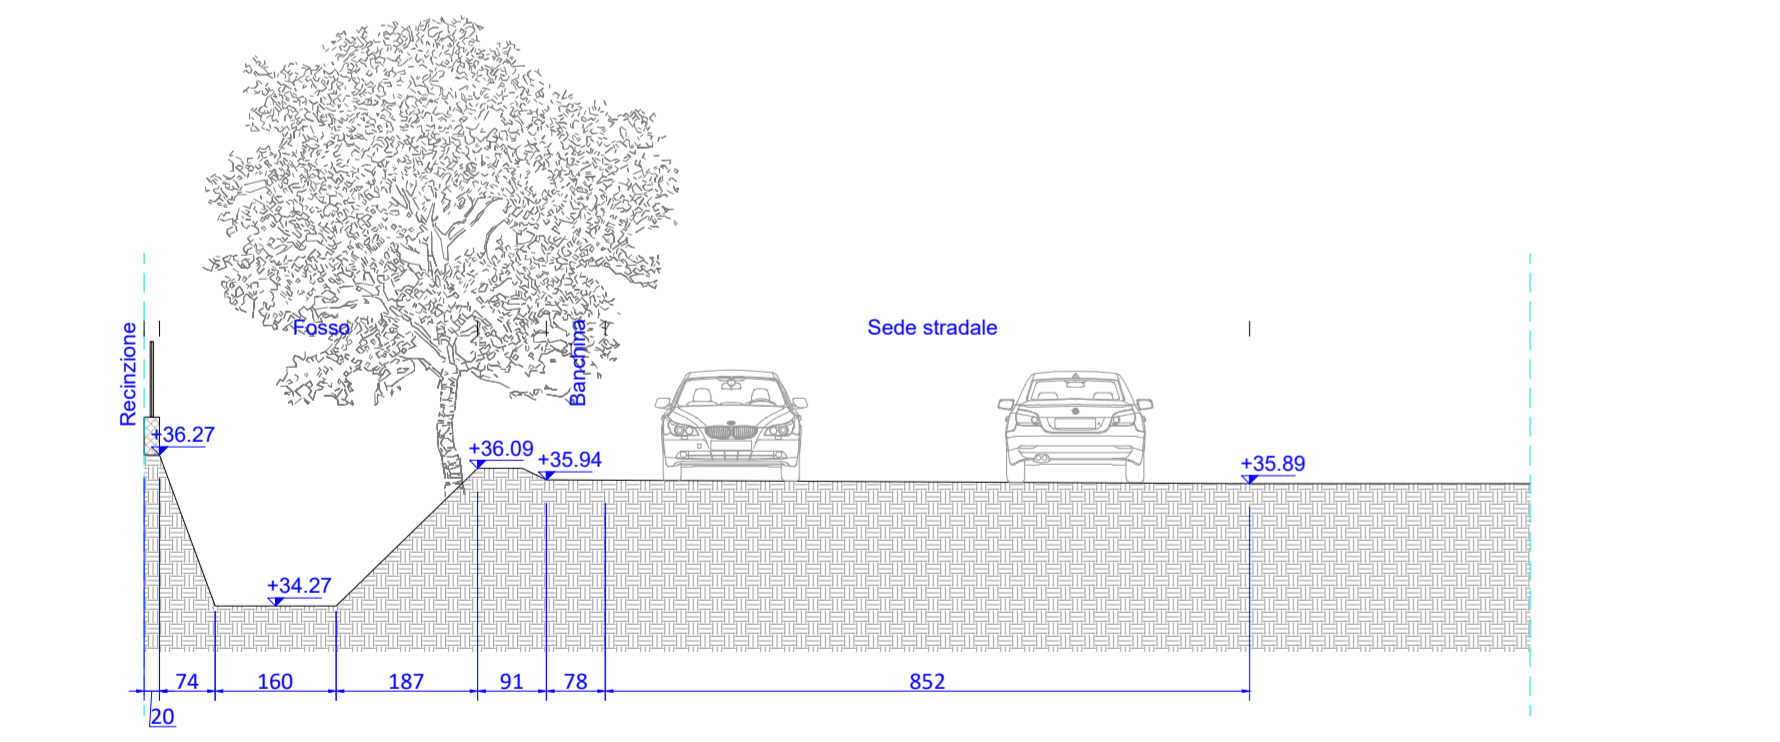


SEZIONE E-E

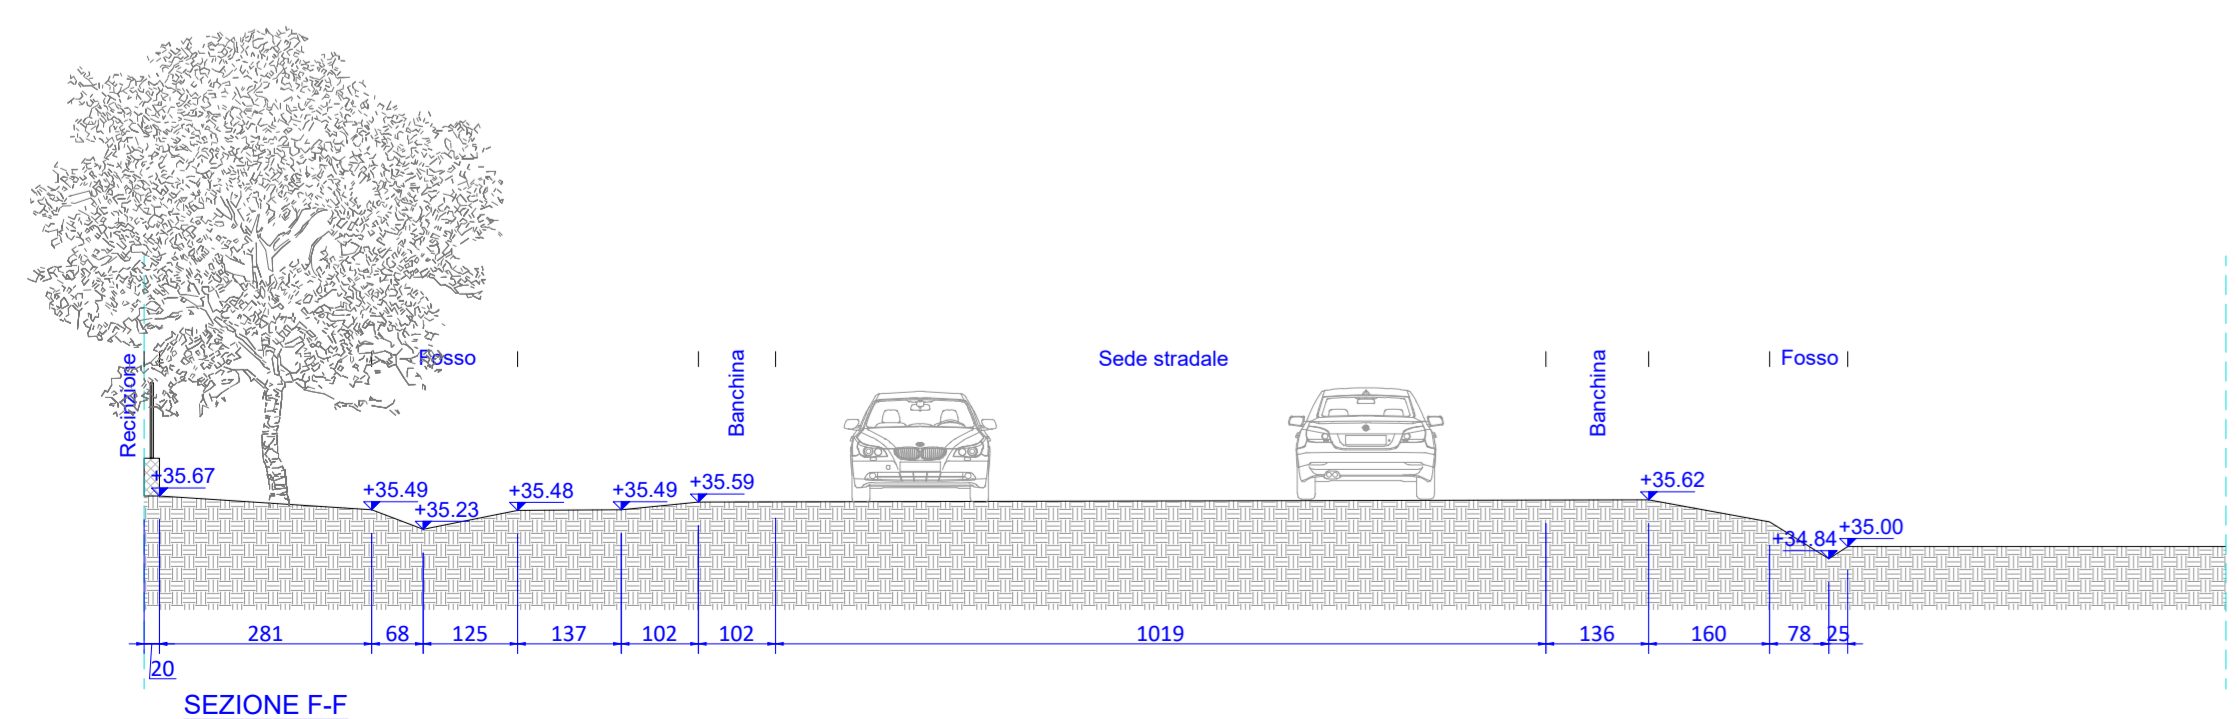


SEZIONE F-F


STATO ATTUALE

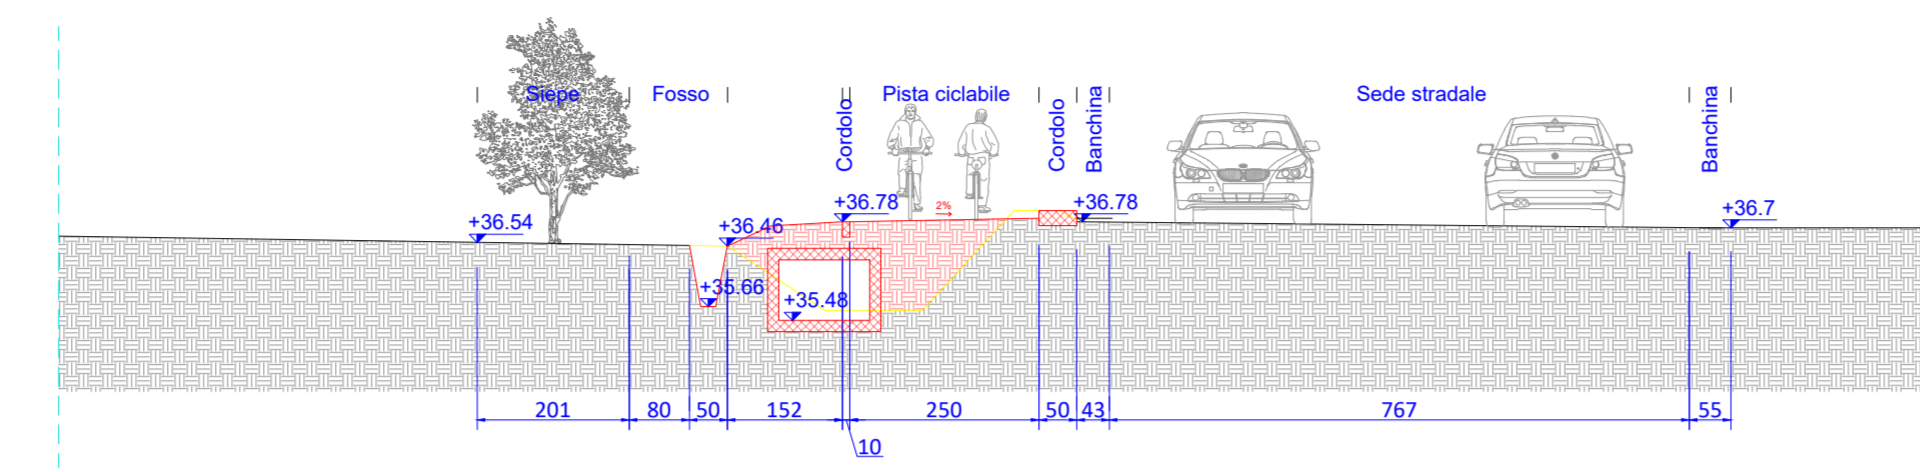

SEZIONE A-A

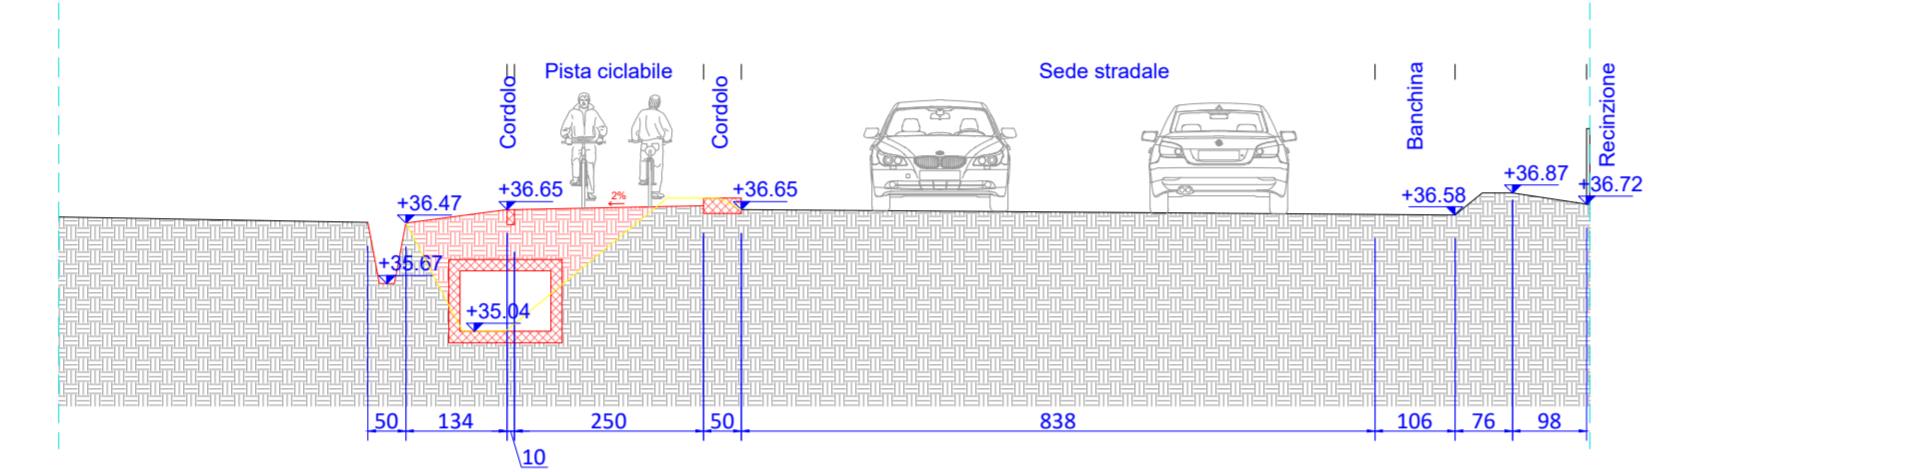


SEZIONE B-B

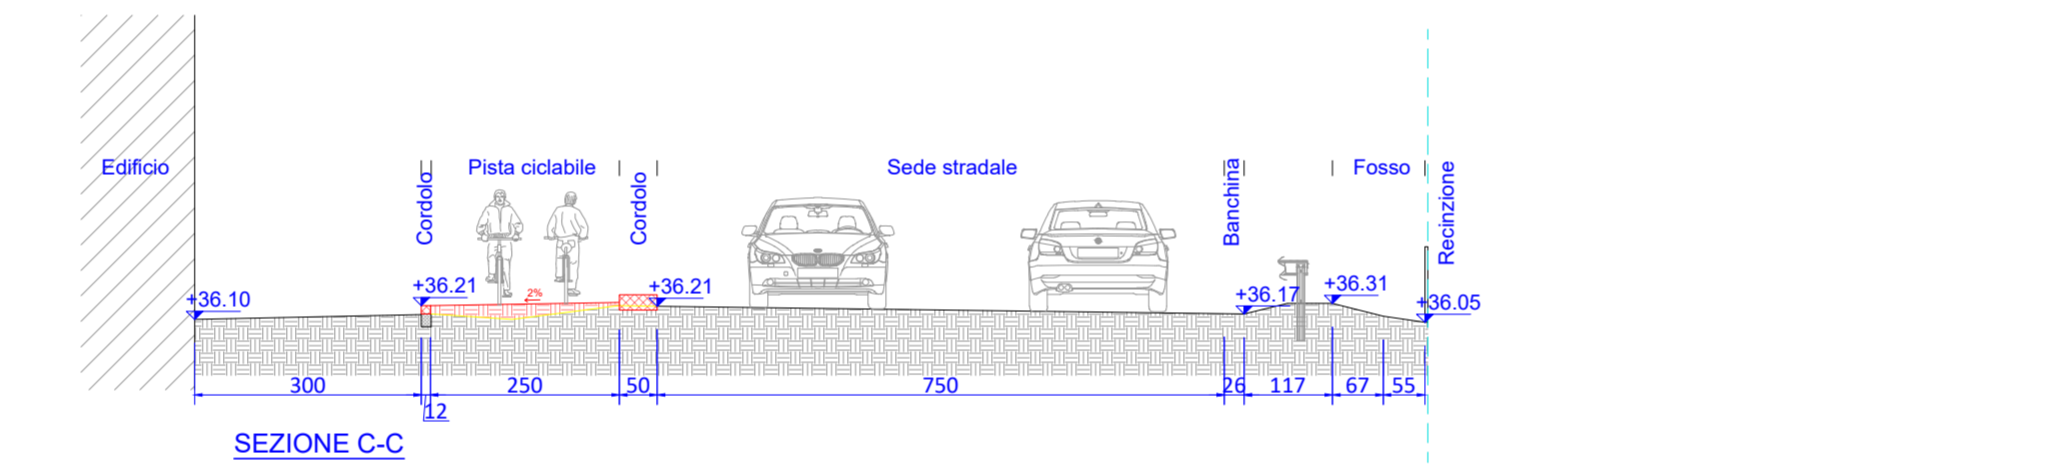


SEZIONE C-C


STATO FUTURO (comparativo) rapp. 1:100

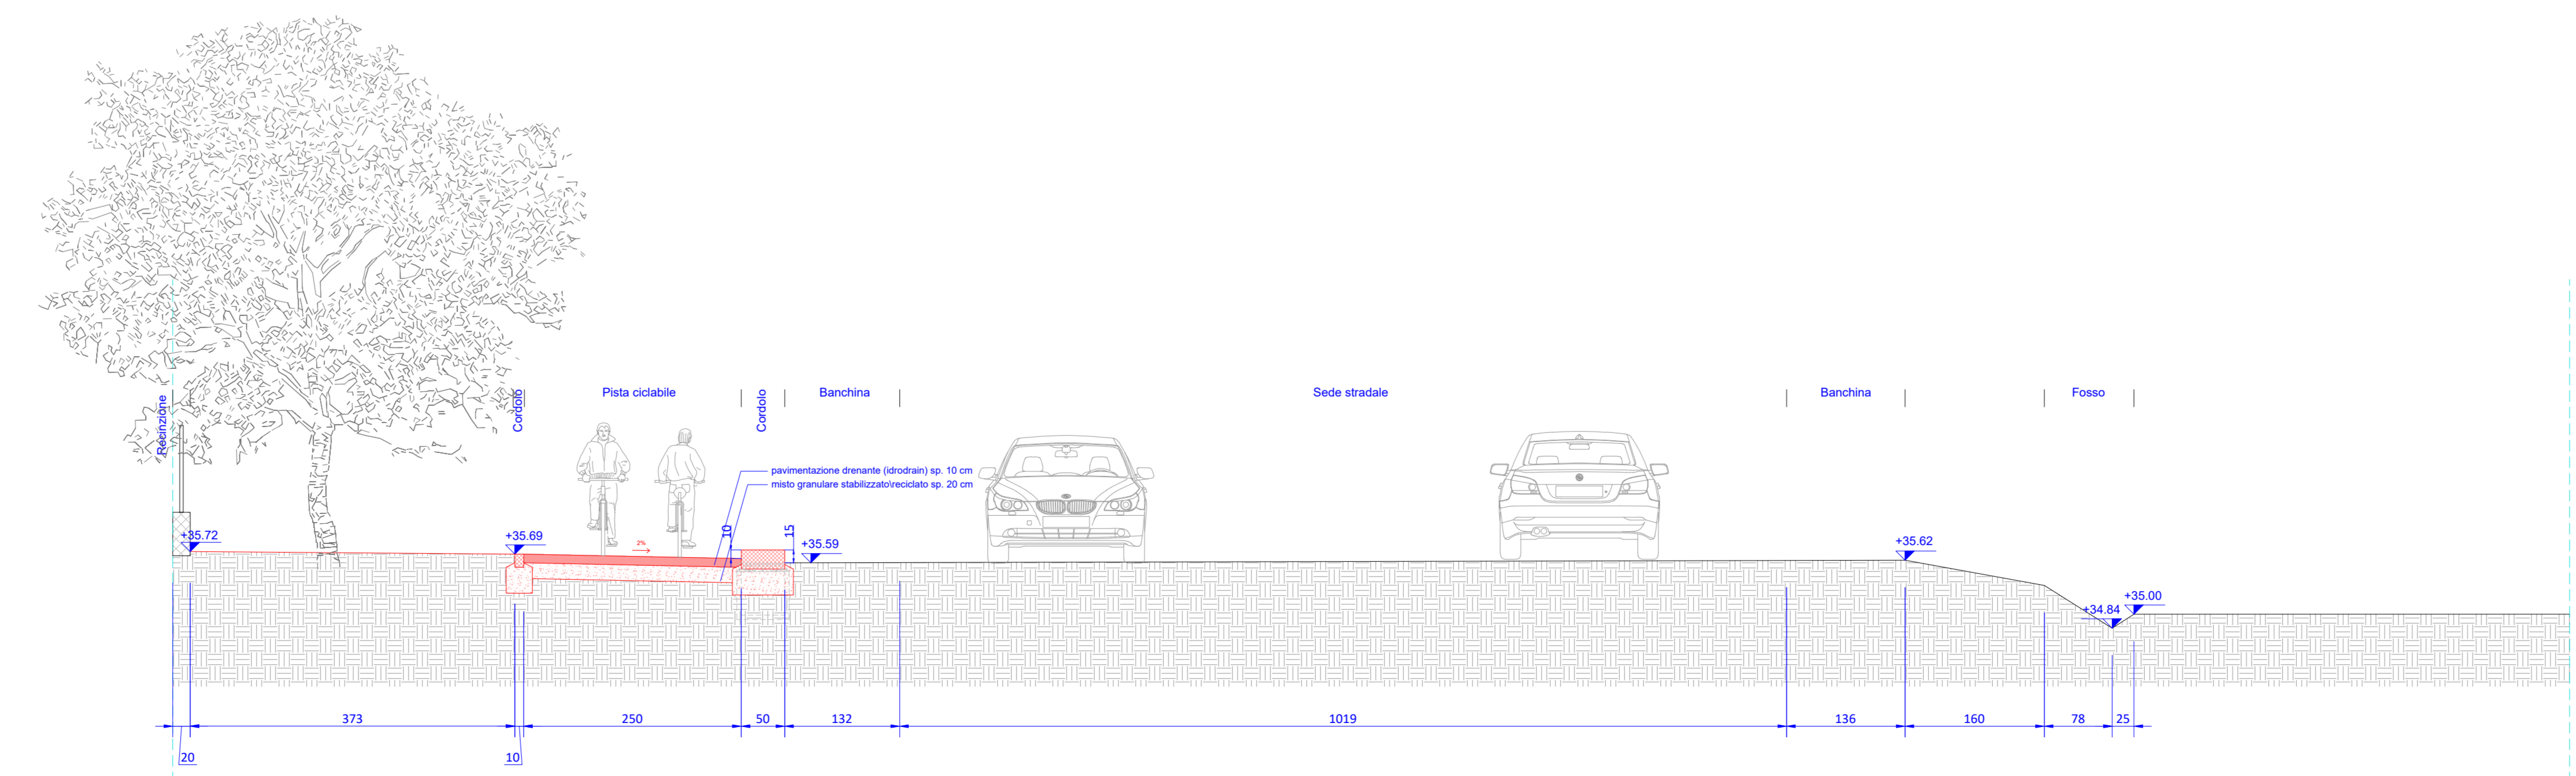


SEZIONE TIPO rapp. 1:50

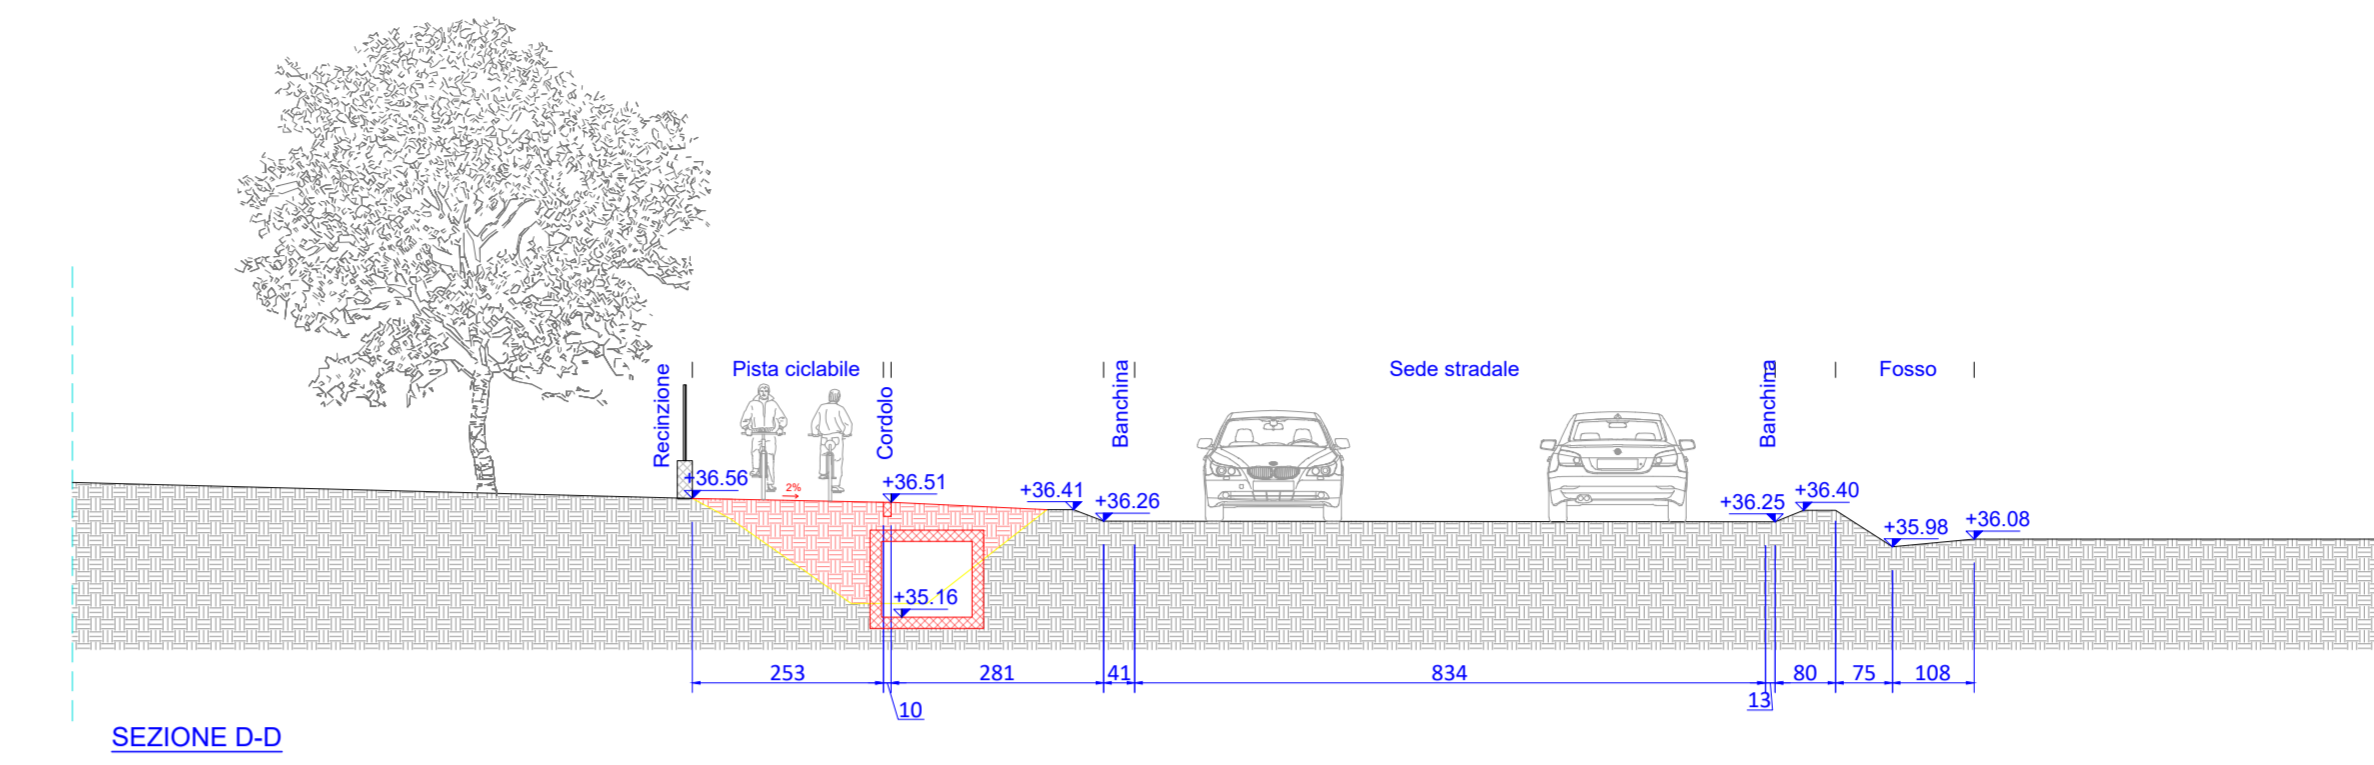

SEZIONE D-D

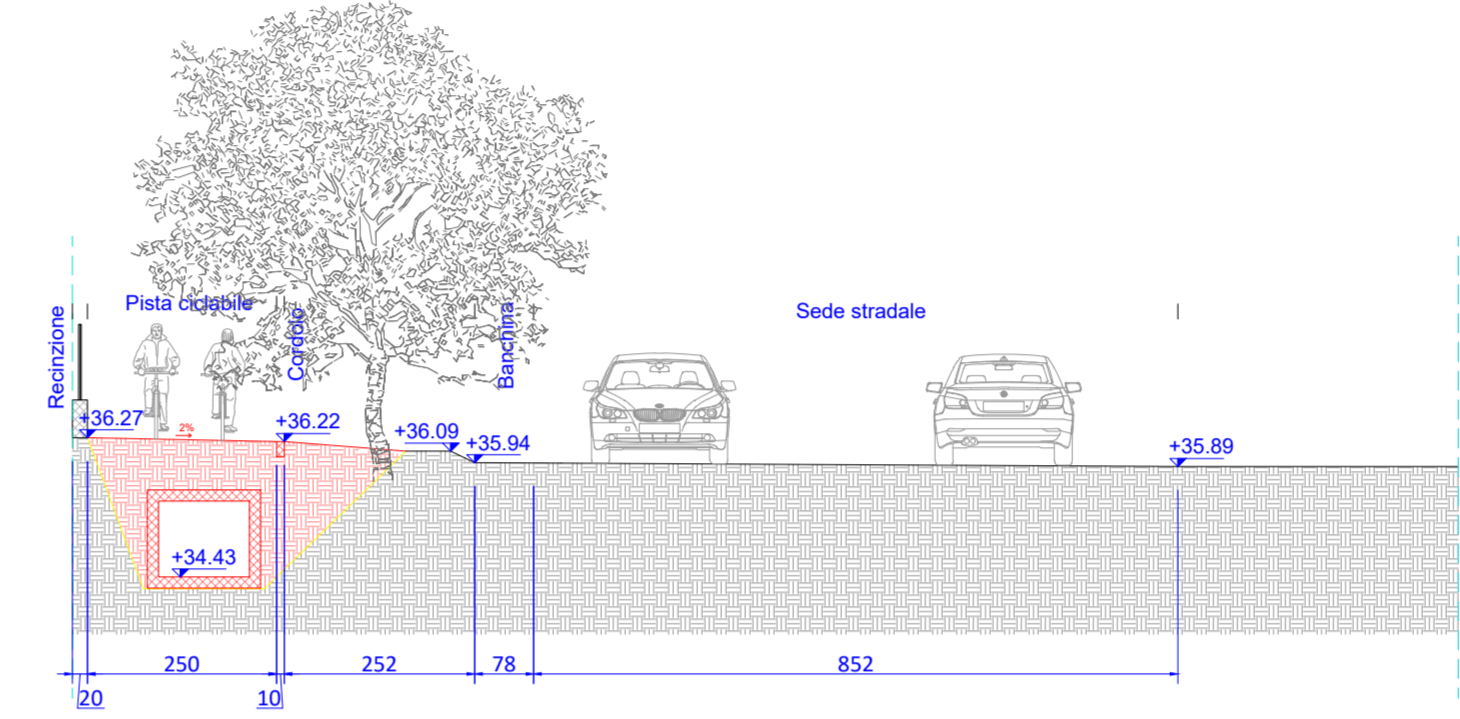

SEZIONE E-E

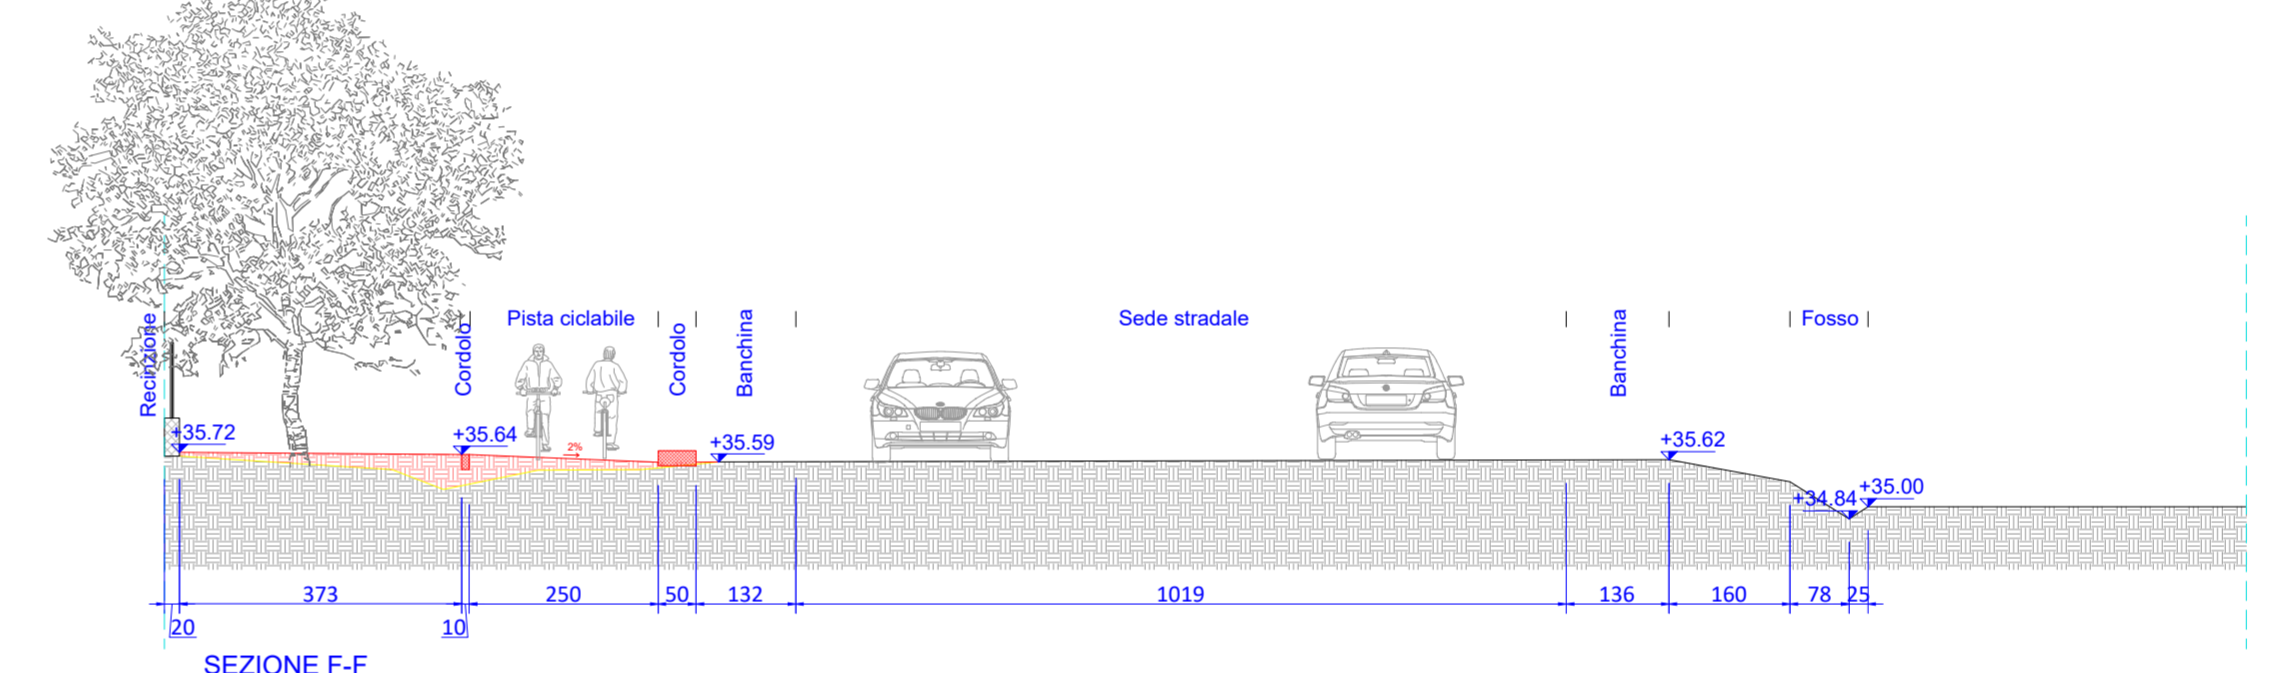

SEZIONE F-F


COMUNE DI CESENA
 SETTORE LAVORI PUBBLICI
 SERVIZIO INFRASTRUTTURE
 UFFICIO PROGETTAZIONE ED ESECUZIONE LAVORI

BICIPOLITANA
Pista ciclabile Via Emilia Ovest
 (2° STRALCIO)

Progetto Definitivo

Tavola: **5**

Scala: **1:100**
1:50

SEZIONI STATO ATTUALE
E STATO FUTURO (COMPARATIVO)
SEZIONE TIPO

R.U.P. :
Geom. Massimo Crudeli

Progettista :
Geom. Massimo Crudeli

Collaboratori:
Geom. Valentina Biasini
Dott. Arch. Massimiliano Urbini

Data :
Ottobre 2022

IL DIRIGENTE DEL SETTORE
Dott. Ing. Andrea Montanari

Aggiornato :