


LEGENDA			
	Stazione celerimetrica Caposaldo		Picchetto in sito
	Sondaggio		Sondaggio
	Incolto		Seminativo
	Tiglio Ø 50-90 cm		Pino Mar. Ø 50-120 cm
	Acacia		Acacia
	Palo Enel m-b.t.		Utenza Enel
	Palo telefonico		Palo telefonico
	Pozzetto Telecom		Lampione P.I.
	Torre Faro		Torre Faro
	Caditoia bocca di lupo		Caditoia a griglia
	Pozzetto Fogn. ghisa		Pozzetto Fogn. ghisa
	Pozzetto rotondo ghisa		Pozzetto Fognatura Ghisa
	Pozzetto Fogn. cemento		Pozzetto Fogn. cemento
	Pozzo-Sorgente-Fontana		Pozzetto Acquedotto

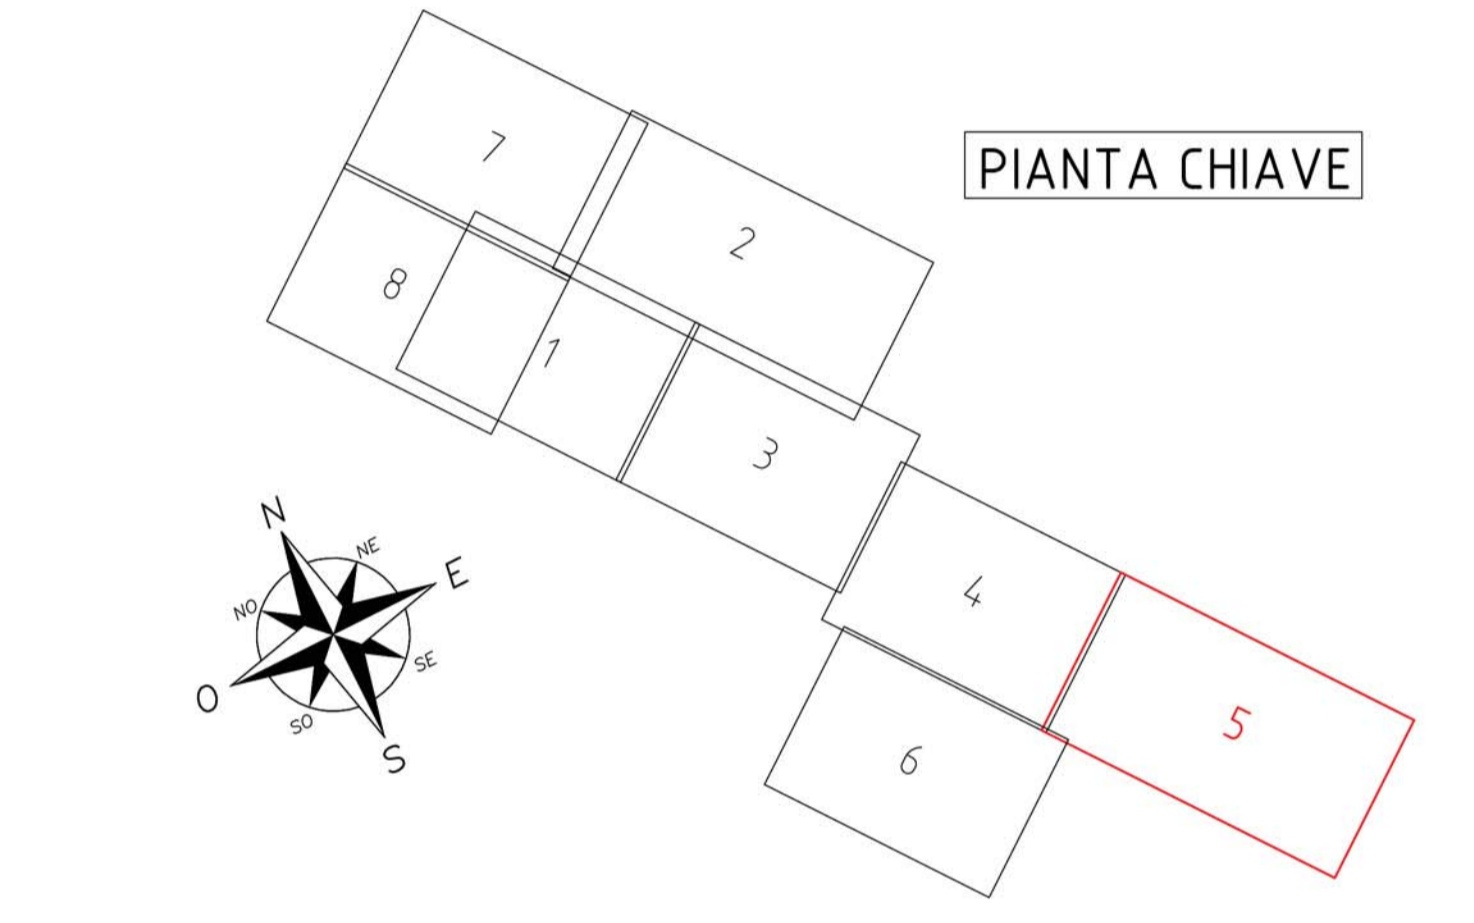

COMUNE DI CESENA - QUARTIERE NOVELLO - COMPARTO 1A

Comitatista: **FABRICA IMMOBILIARE SGR** (Via Nazionale 87, 00184 Roma - Italy)

Per conto di: **FONDO NOVELLO** (Via Nazionale 87, 00184 Roma - Italy)

Project Management - Progettazione Architettonica Esecutiva - Impianti - Prevenzione Antisismica - Strutturale: **JACOBS** (Jacobs Italia S.p.A., Via Alessandro Volta, 16, 20123 Milano - Italy)

Rilievo topografico: **STUDIO ASSOCIATO GEO-EXE** (Viale Venezia 16, 41013 FORTE L.L. Via Saverio 14 41010 GEMELLARO) Tel. 0521 891123 - Fax 0521 891116 E-Mail: info@studio-geo-exe.com - www.studio-geo-exe.com

Progettazione Architettonica Definitiva: **studio gap associati** (Studio gap associati, Piazza Alfa Romeo P.le. 104 sc. A, 41013 Gemellaro - Italy)

Progettazione degli Spazi Aperti: **LAND** (LAND Italia S.r.l., Via Savona, 15, 20123 Milano - Italy)



Rev.	Data	Descrizione	Disegnato	Verificato	Aut. Verif.
TITOLO: RILIEVO AREA D'INTERVENTO					
FASCE: PROGRAMMA DI RIQUALIFICAZIONE URBANA QUARTIERE NOVELLO VARIANTE 03 - COMPARTO 1a-1b					
N° DISEGNO: ALLEGATO 1.e					
SCALA: 1:500					