


ARENA ESTIVA P.ZZO GUIDI

scala 1:200

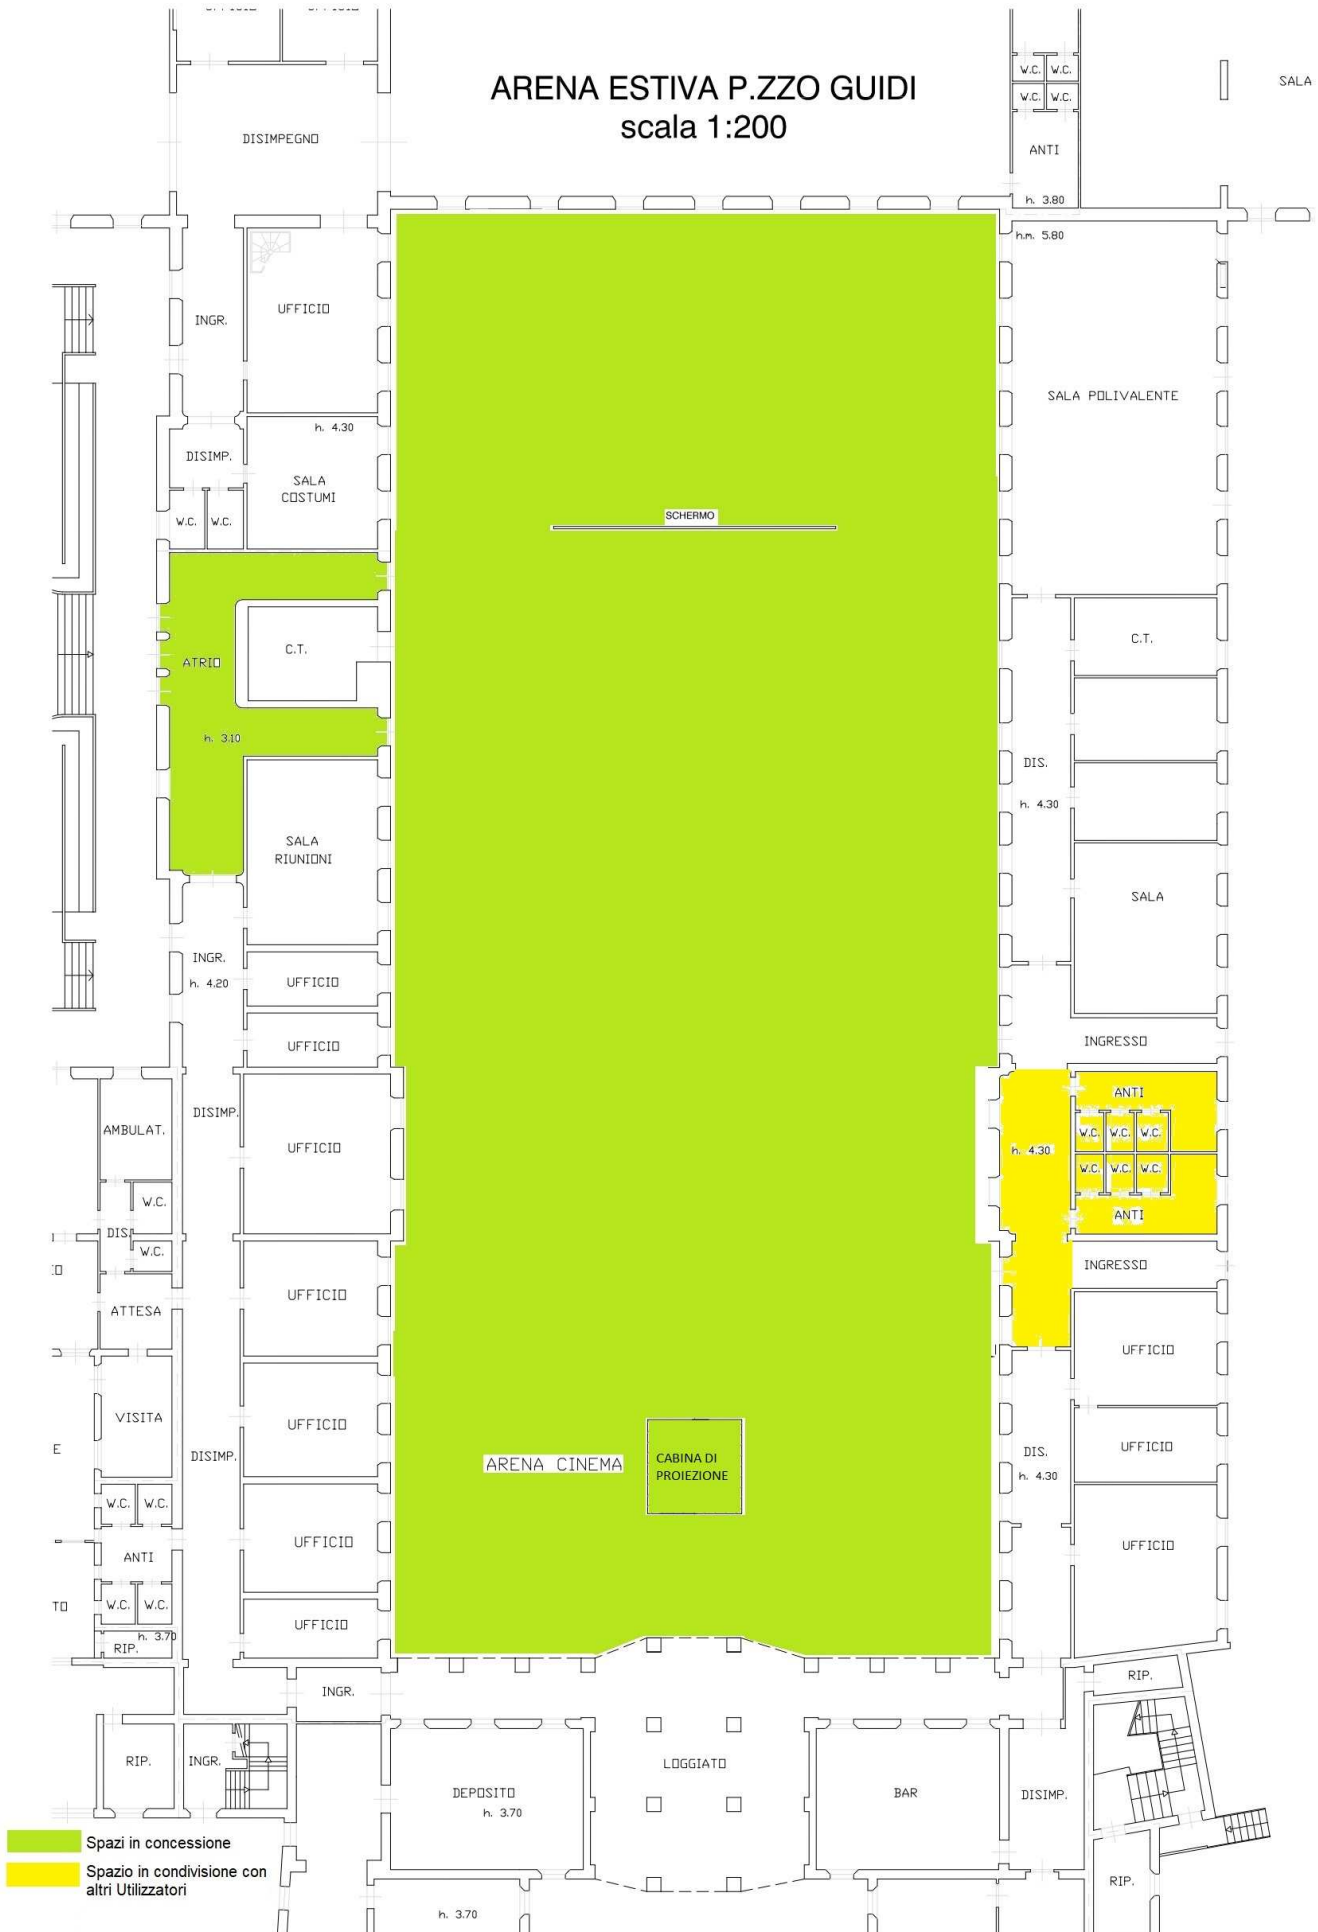

- Spazi in concessione
- Spazio in condivisione con altri Utilizzatori